


- SPAZI USO ZAFFIRO MAGNANO GREEN SRL
- SPAZI USO COMUNE DI TRICESIMO
- LOCALI TECNICI E COMUNICAZIONI INTERNE

Comune di Magnano in Riviera - Provincia di Udine

RESIDENZA PER ANZIANI NON AUTOSUFFICIENTI
 sito nel Comune di Magnano in Riviera (UD) via Buia 4.

Tavola n° **3**

Titolo dell'elaborato: SUDDIVISIONE GESTIONE STRUTTURA PIANTA PIANO PRIMO	Data: Ottobre 2020 Scala: 1:100
---	--

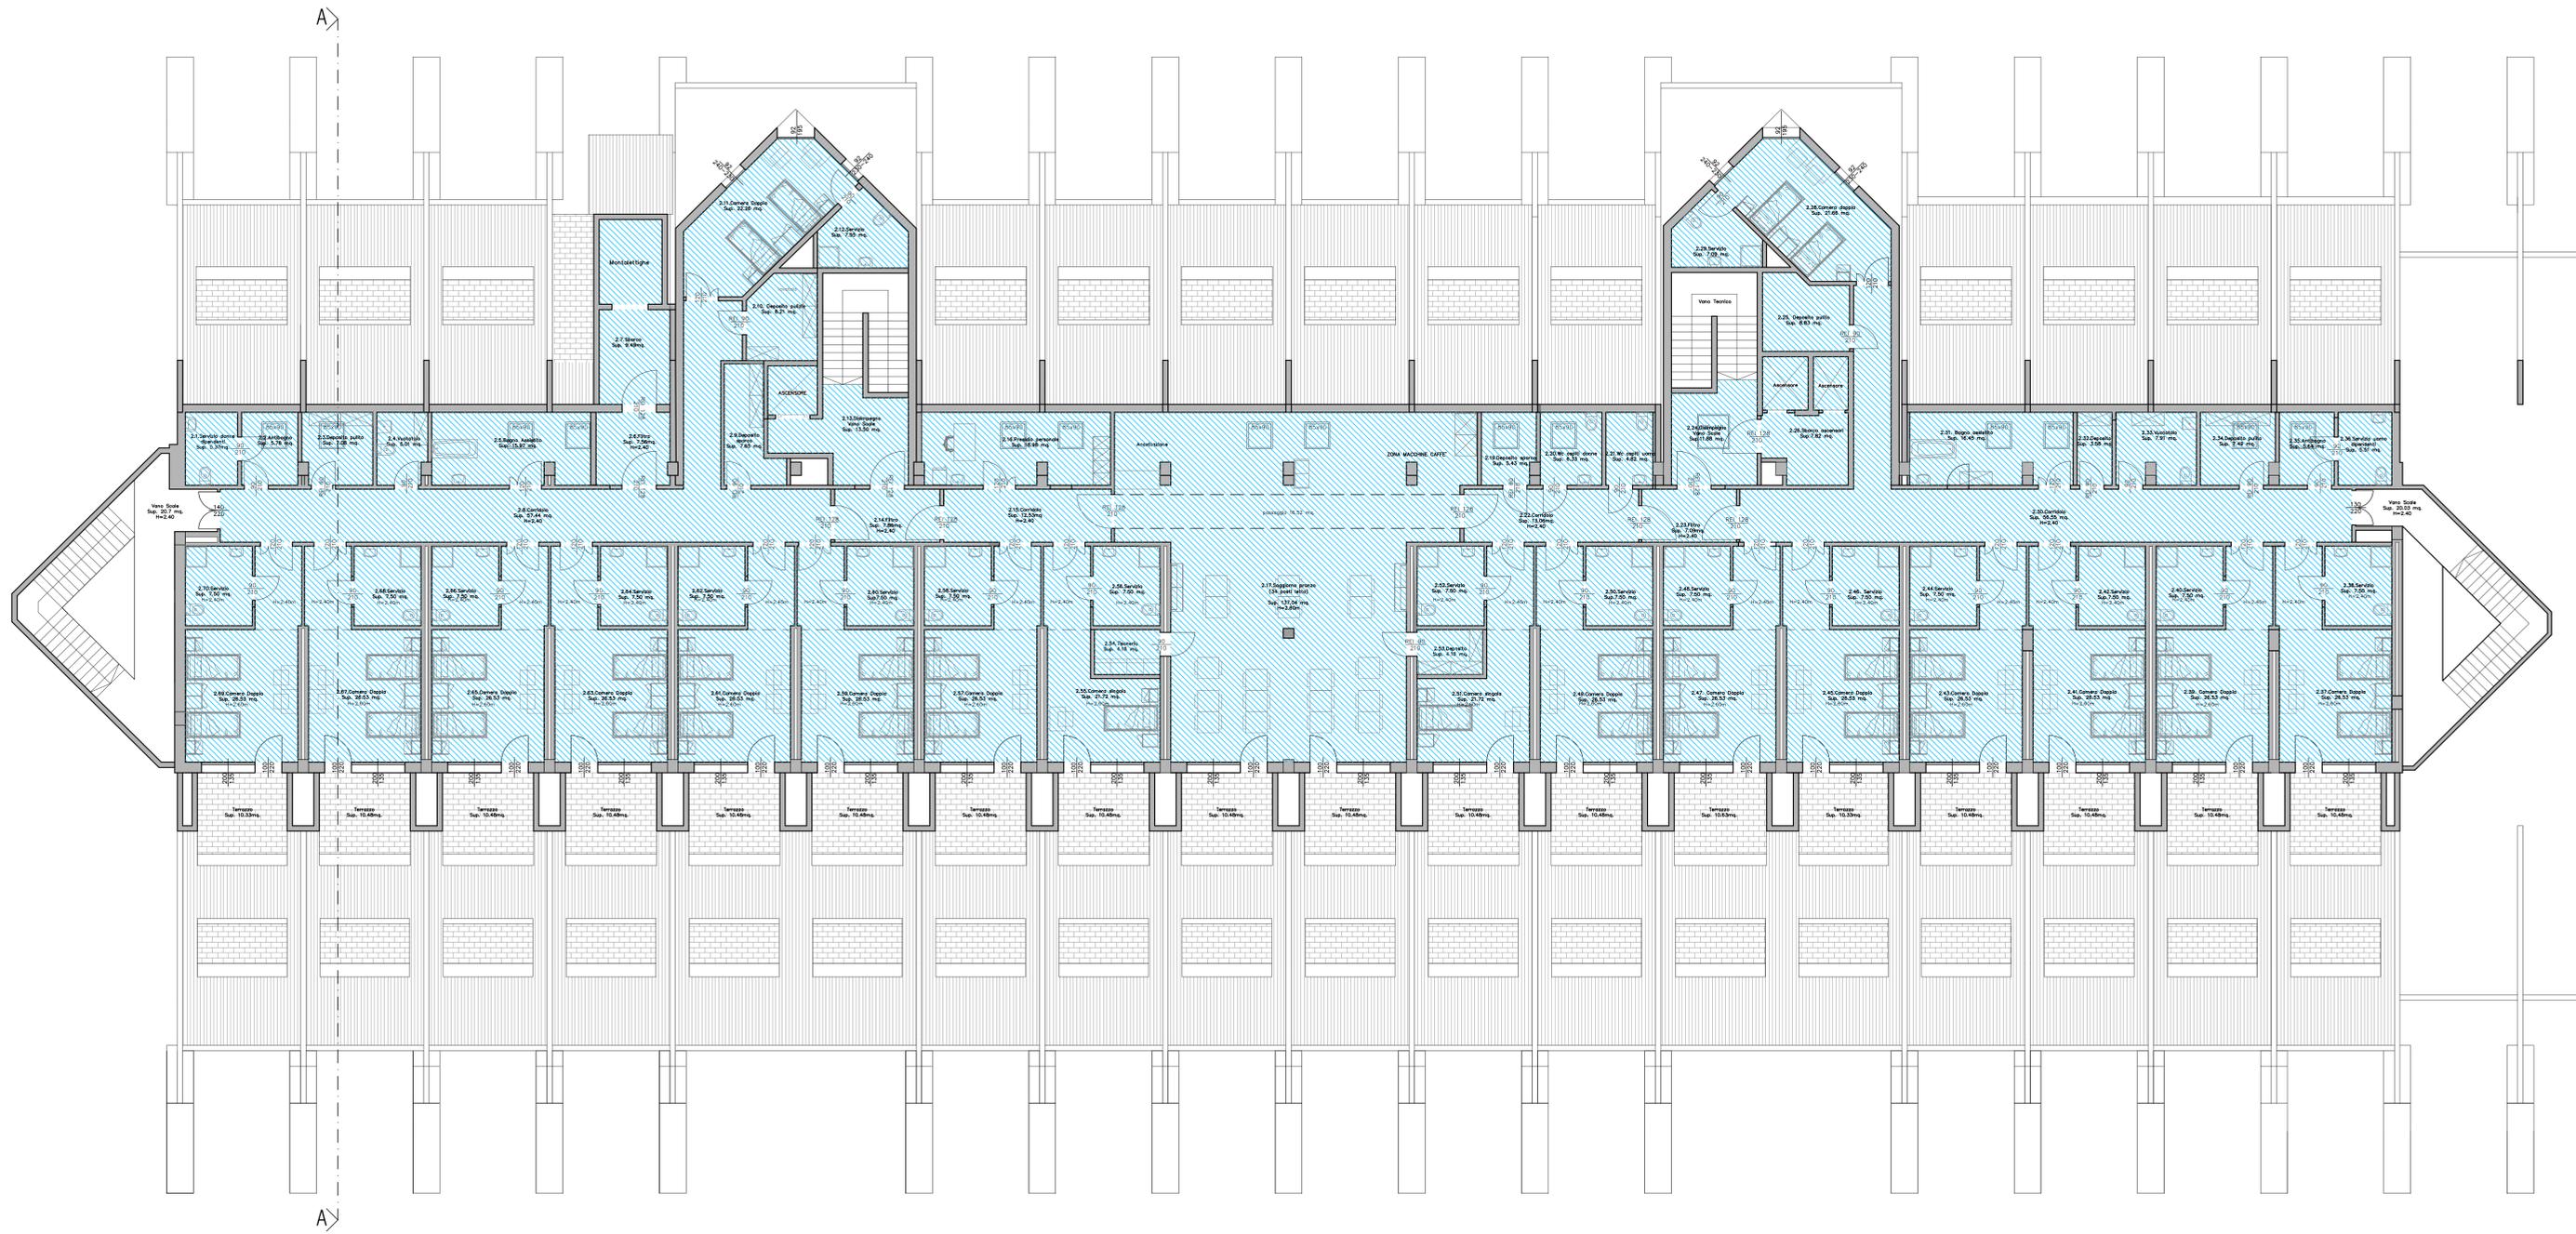


- SPAZI USO ZAFFIRO MAGNANO GREEN SRL
- SPAZI USO COMUNE DI TRICESIMO
- LOCALI TECNICI E COMUNICAZIONI INTERNE

Comune di Magnano in Riviera - Provincia di Udine

RESIDENZA PER ANZIANI NON AUTOSUFFICIENTI
sita nel Comune di Magnano in Riviera (UD) via Buia 4.

Tavola n° **4**

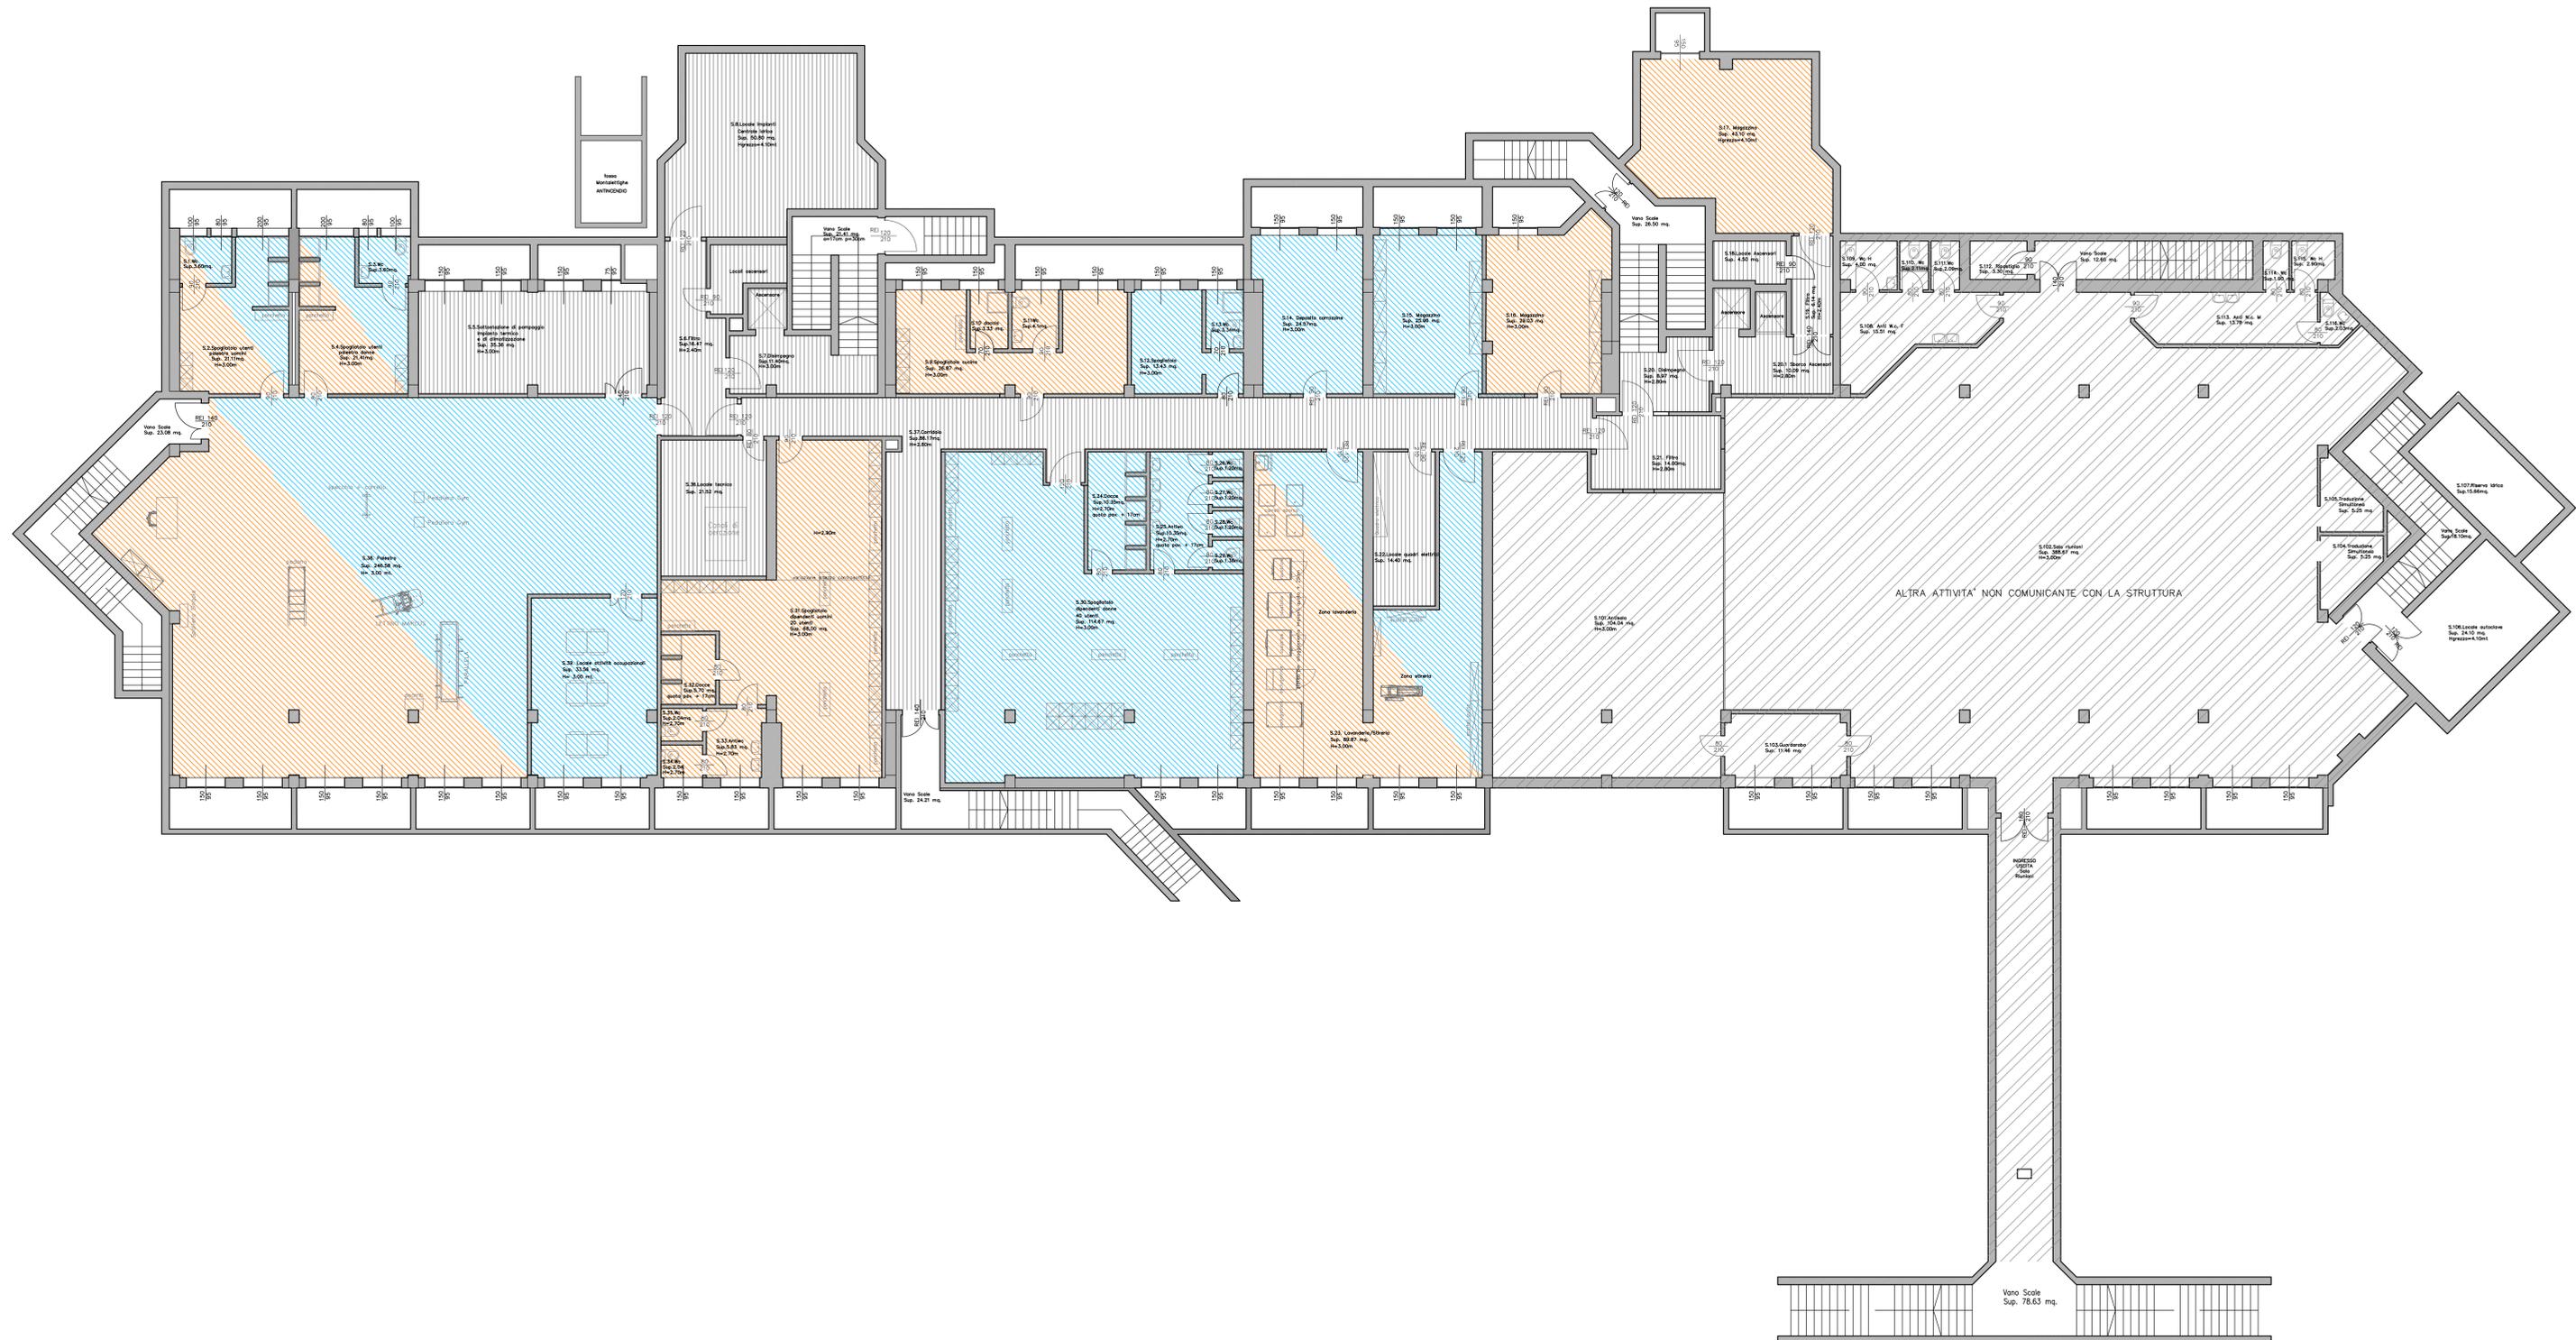

- SPAZI USO ZAFFIRO MAGNANO GREEN SRL
- SPAZI USO COMUNE DI TRICESIMO
- LOCALI TECNICI E COMUNICAZIONI INTERNE
- ALTRA ATTIVITA'

Comune di Magnano in Riviera - Provincia di Udine

RESIDENZA PER ANZIANI NON AUTOSUFFICIENTI
 sita nel Comune di Magnano in Riviera (UD) via Buia 4.

Tavola n° **1**



- SPAZI USO ZAFFIRO MAGNANO GREEN SRL
- SPAZI USO COMUNE DI TRICESIMO
- LOCALI TECNICI E COMUNICAZIONI INTERNE

Comune di Magnano in Riviera - Provincia di Udine

RESIDENZA PER ANZIANI NON AUTOSUFFICIENTI
 sita nel Comune di Magnano in Riviera (UD) via Buia 4.

Tavola n°
2