


PIANTA PIANO SEMINTERRATO

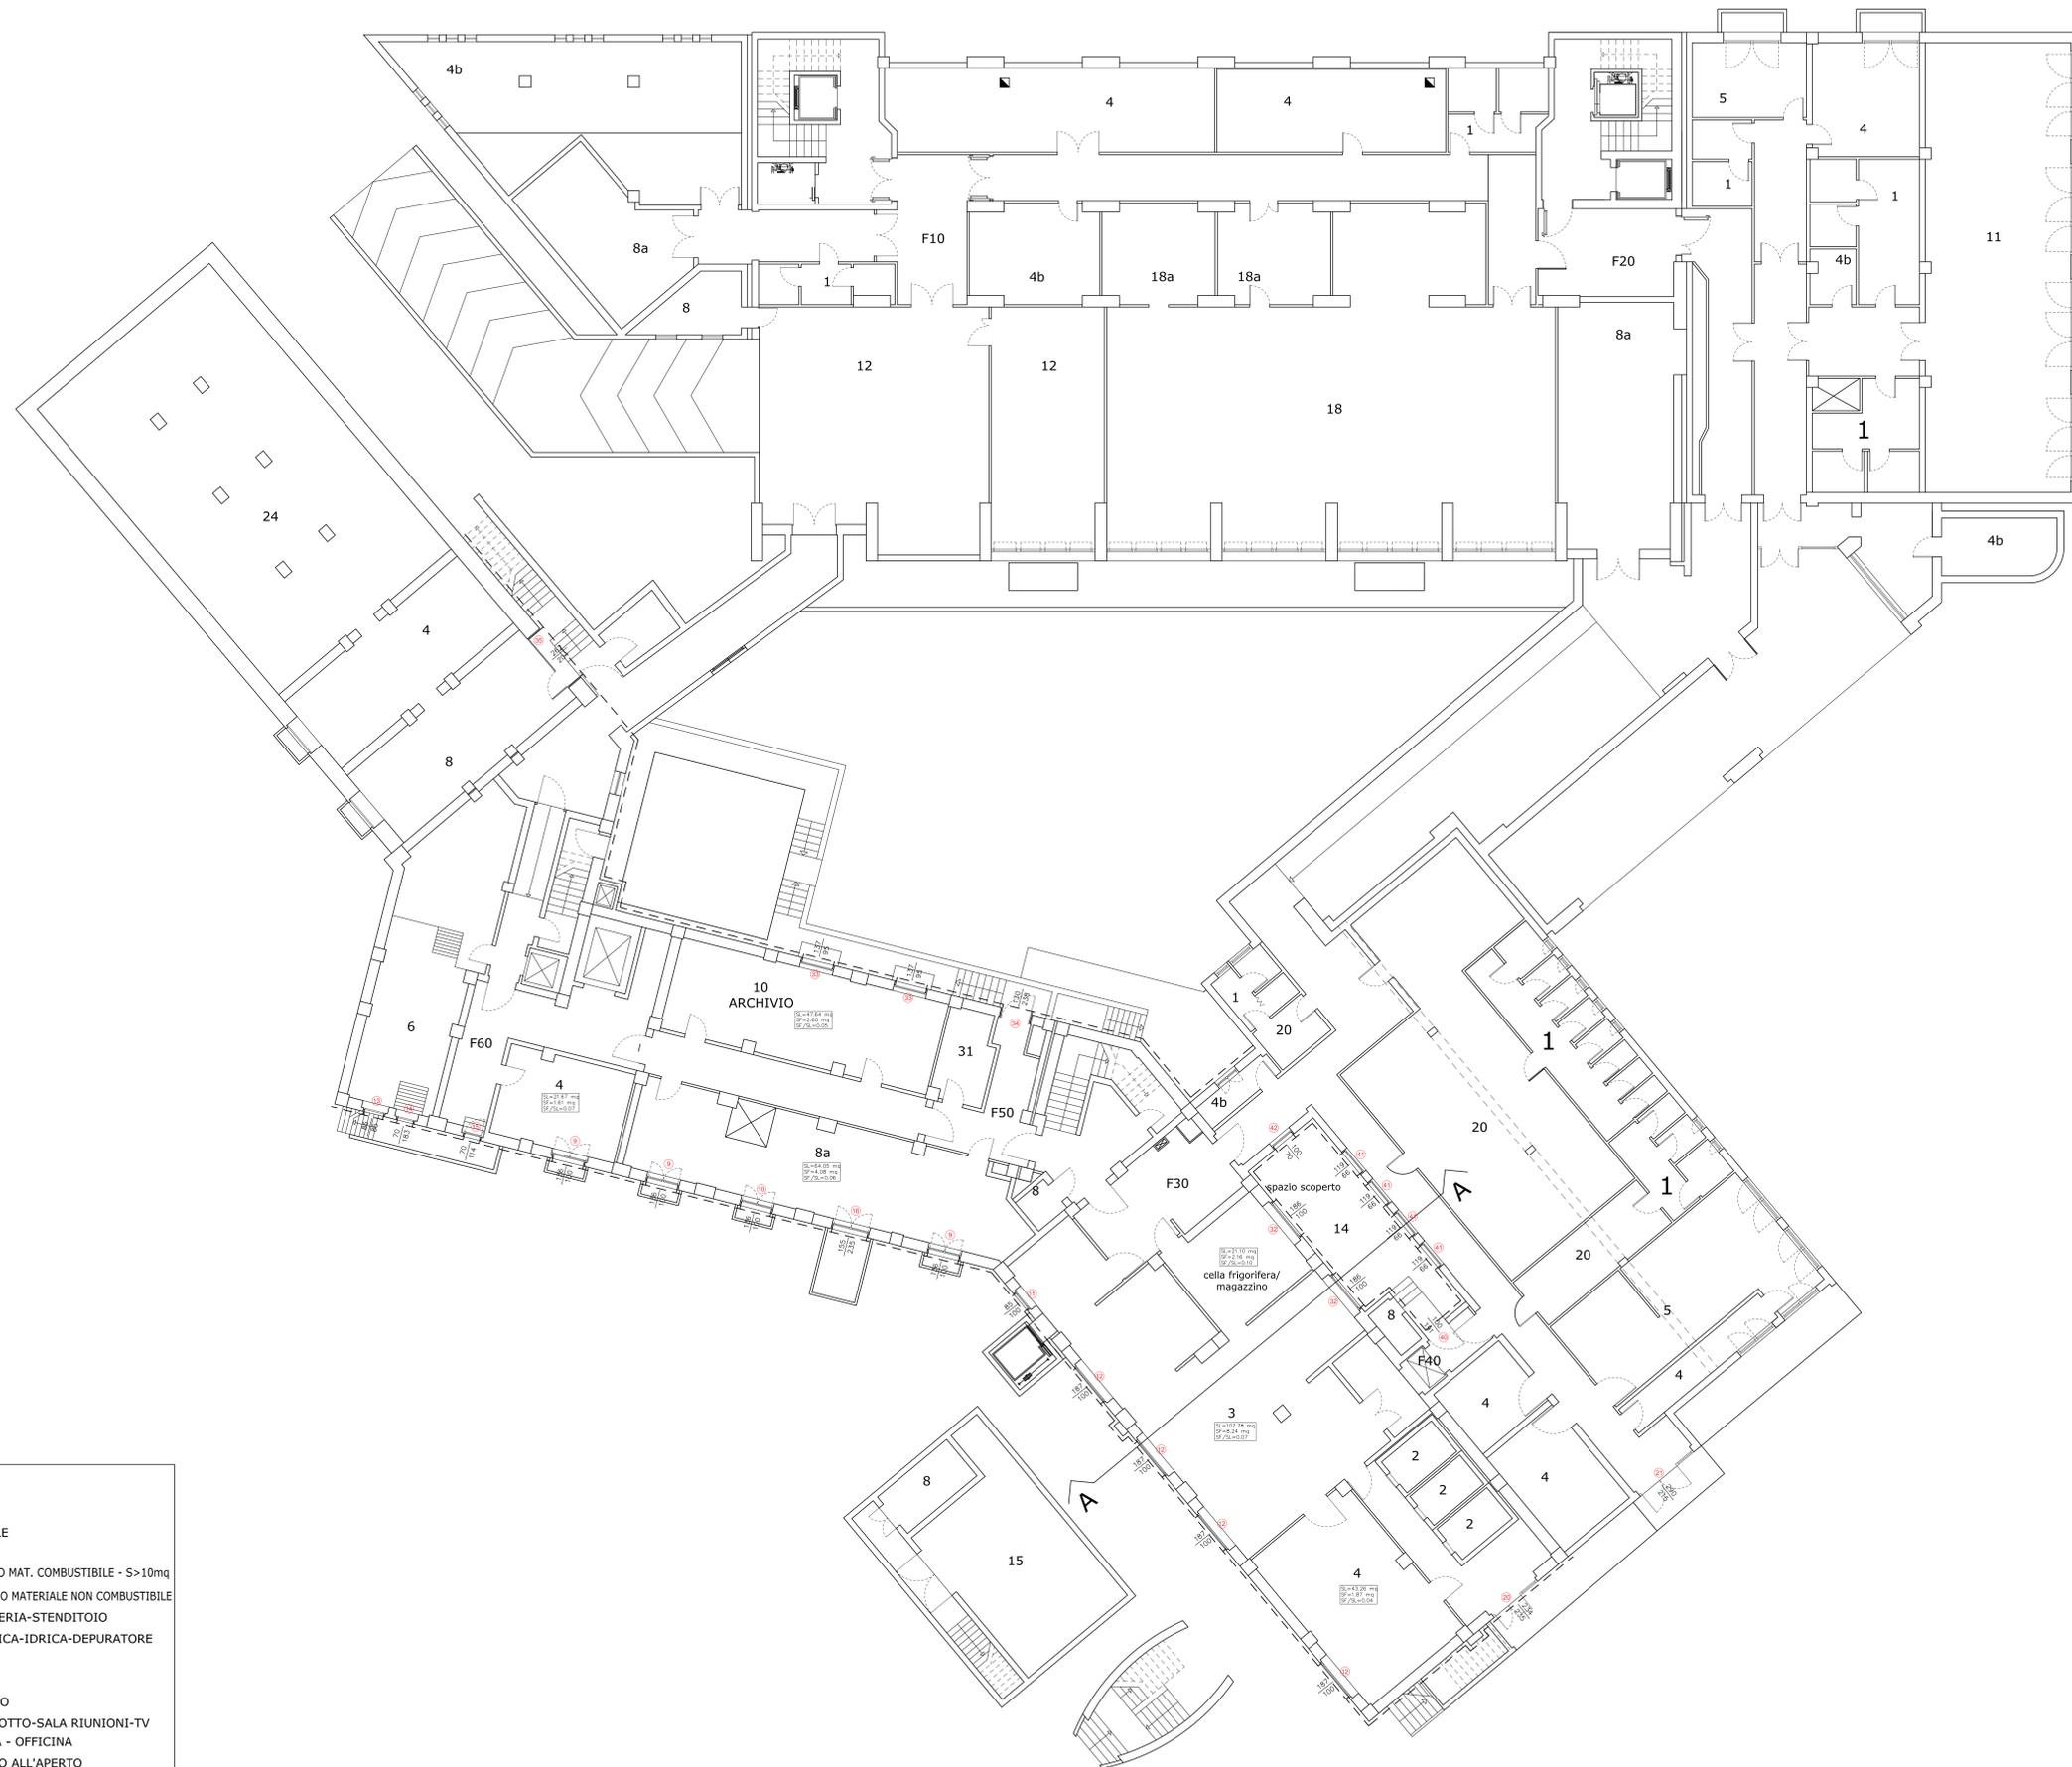

- LEGENDA :**
- 1 - W.C.-SERVIZI
 - 2 - CELLE FRIGORIFERE
 - 3 - CUCINA
 - 4 - DEPOSITO-MAGAZZINO MAT. COMBUSTIBILE - S>10mq
 - 4b - DEPOSITO-MAGAZZINO MATERIALE NON COMBUSTIBILE
 - 5 - LAVANDERIA-STIRERIA-STENDITOIO
 - 6 - CENTRALE ELETTRICA-IDRICA-DEPURATORE
 - 8 - LOCALE TECNICO
 - 8a - LOCALE U.T.A.
 - 10 - UFFICIO-ARCHIVIO
 - 11 - SOGGIORNO-SALOTTO-SALA RIUNIONI-TV
 - 12 - EX AUTORIMESSA - OFFICINA
 - 14 - GIARDINO-SPAZIO ALL'APERTO
 - 15 - CENTRALE TERMICA
 - 18 - LOCALE FISIOTERAPIA
 - 18a - RIPOSTIGLIO LOCALE FISIOTERAPIA
 - 20 - SPOGLIATOIO
 - 24 - VUOTO TECNICO
 - 31 - LOCALE GRUPPO DI POMPAGGIO

LE DIMENSIONI EFFETTIVE DEI SERRAMENTI DA INSTALLARE, DOVRANNO ESSERE RILEVATE IN FASE DI ESECUZIONE DEI LAVORI A CURA DALL'APPALTATORE E POI APPROVATE DALLA D.LL.

COMUNE DI TOLMEZZO
 PROVINCIA DI UDINE
AZIENDA PUBBLICA DI SERVIZI ALLA PERSONA
"SAN LUIGI SCROSPPI"



POR FESR 2014-2020
EFFICIENTAMENTO ENERGETICO PRESSO
LA SEDE DELL' A.S.P. DELLA CARNIA
"SAN LUIGI SCROSPPI"

PROGETTO DEFINITIVO-ESECUTIVO

 Vitre studio S.r.l. Società di Ingegneria Via San Marco 21 - 33014 Tolmezzo (UD) - Tel. 0432/262101 - Fax 0432/262102 C.A.P. 33014 - P.I.B. 01500000150 - P.I.A. 01500000150 - C.F. 01500000150 S.p.A. S.r.l. Tolmezzo (UD) - S.p.A. S.r.l. Tolmezzo (UD) - S.p.A. S.r.l. Tolmezzo (UD) Studio Tecnico Associati di Pavia & Tolmezzo Via Cavour n°23 20134 - 20137 Pavia (LO)
	Studio Tecnico Ing. Fabrizio Palmisani Via Cavour n°23 20134 - 20137 Pavia (LO)
PIANTA PIANO INTERRATO Stato di progetto	TAVOLA: EA.09
CUP: D35I16000120004 - CIG: 744007501F	DATA: Dicembre 2017 SCALA: 1:100