


PIANTA PIANO TERRA

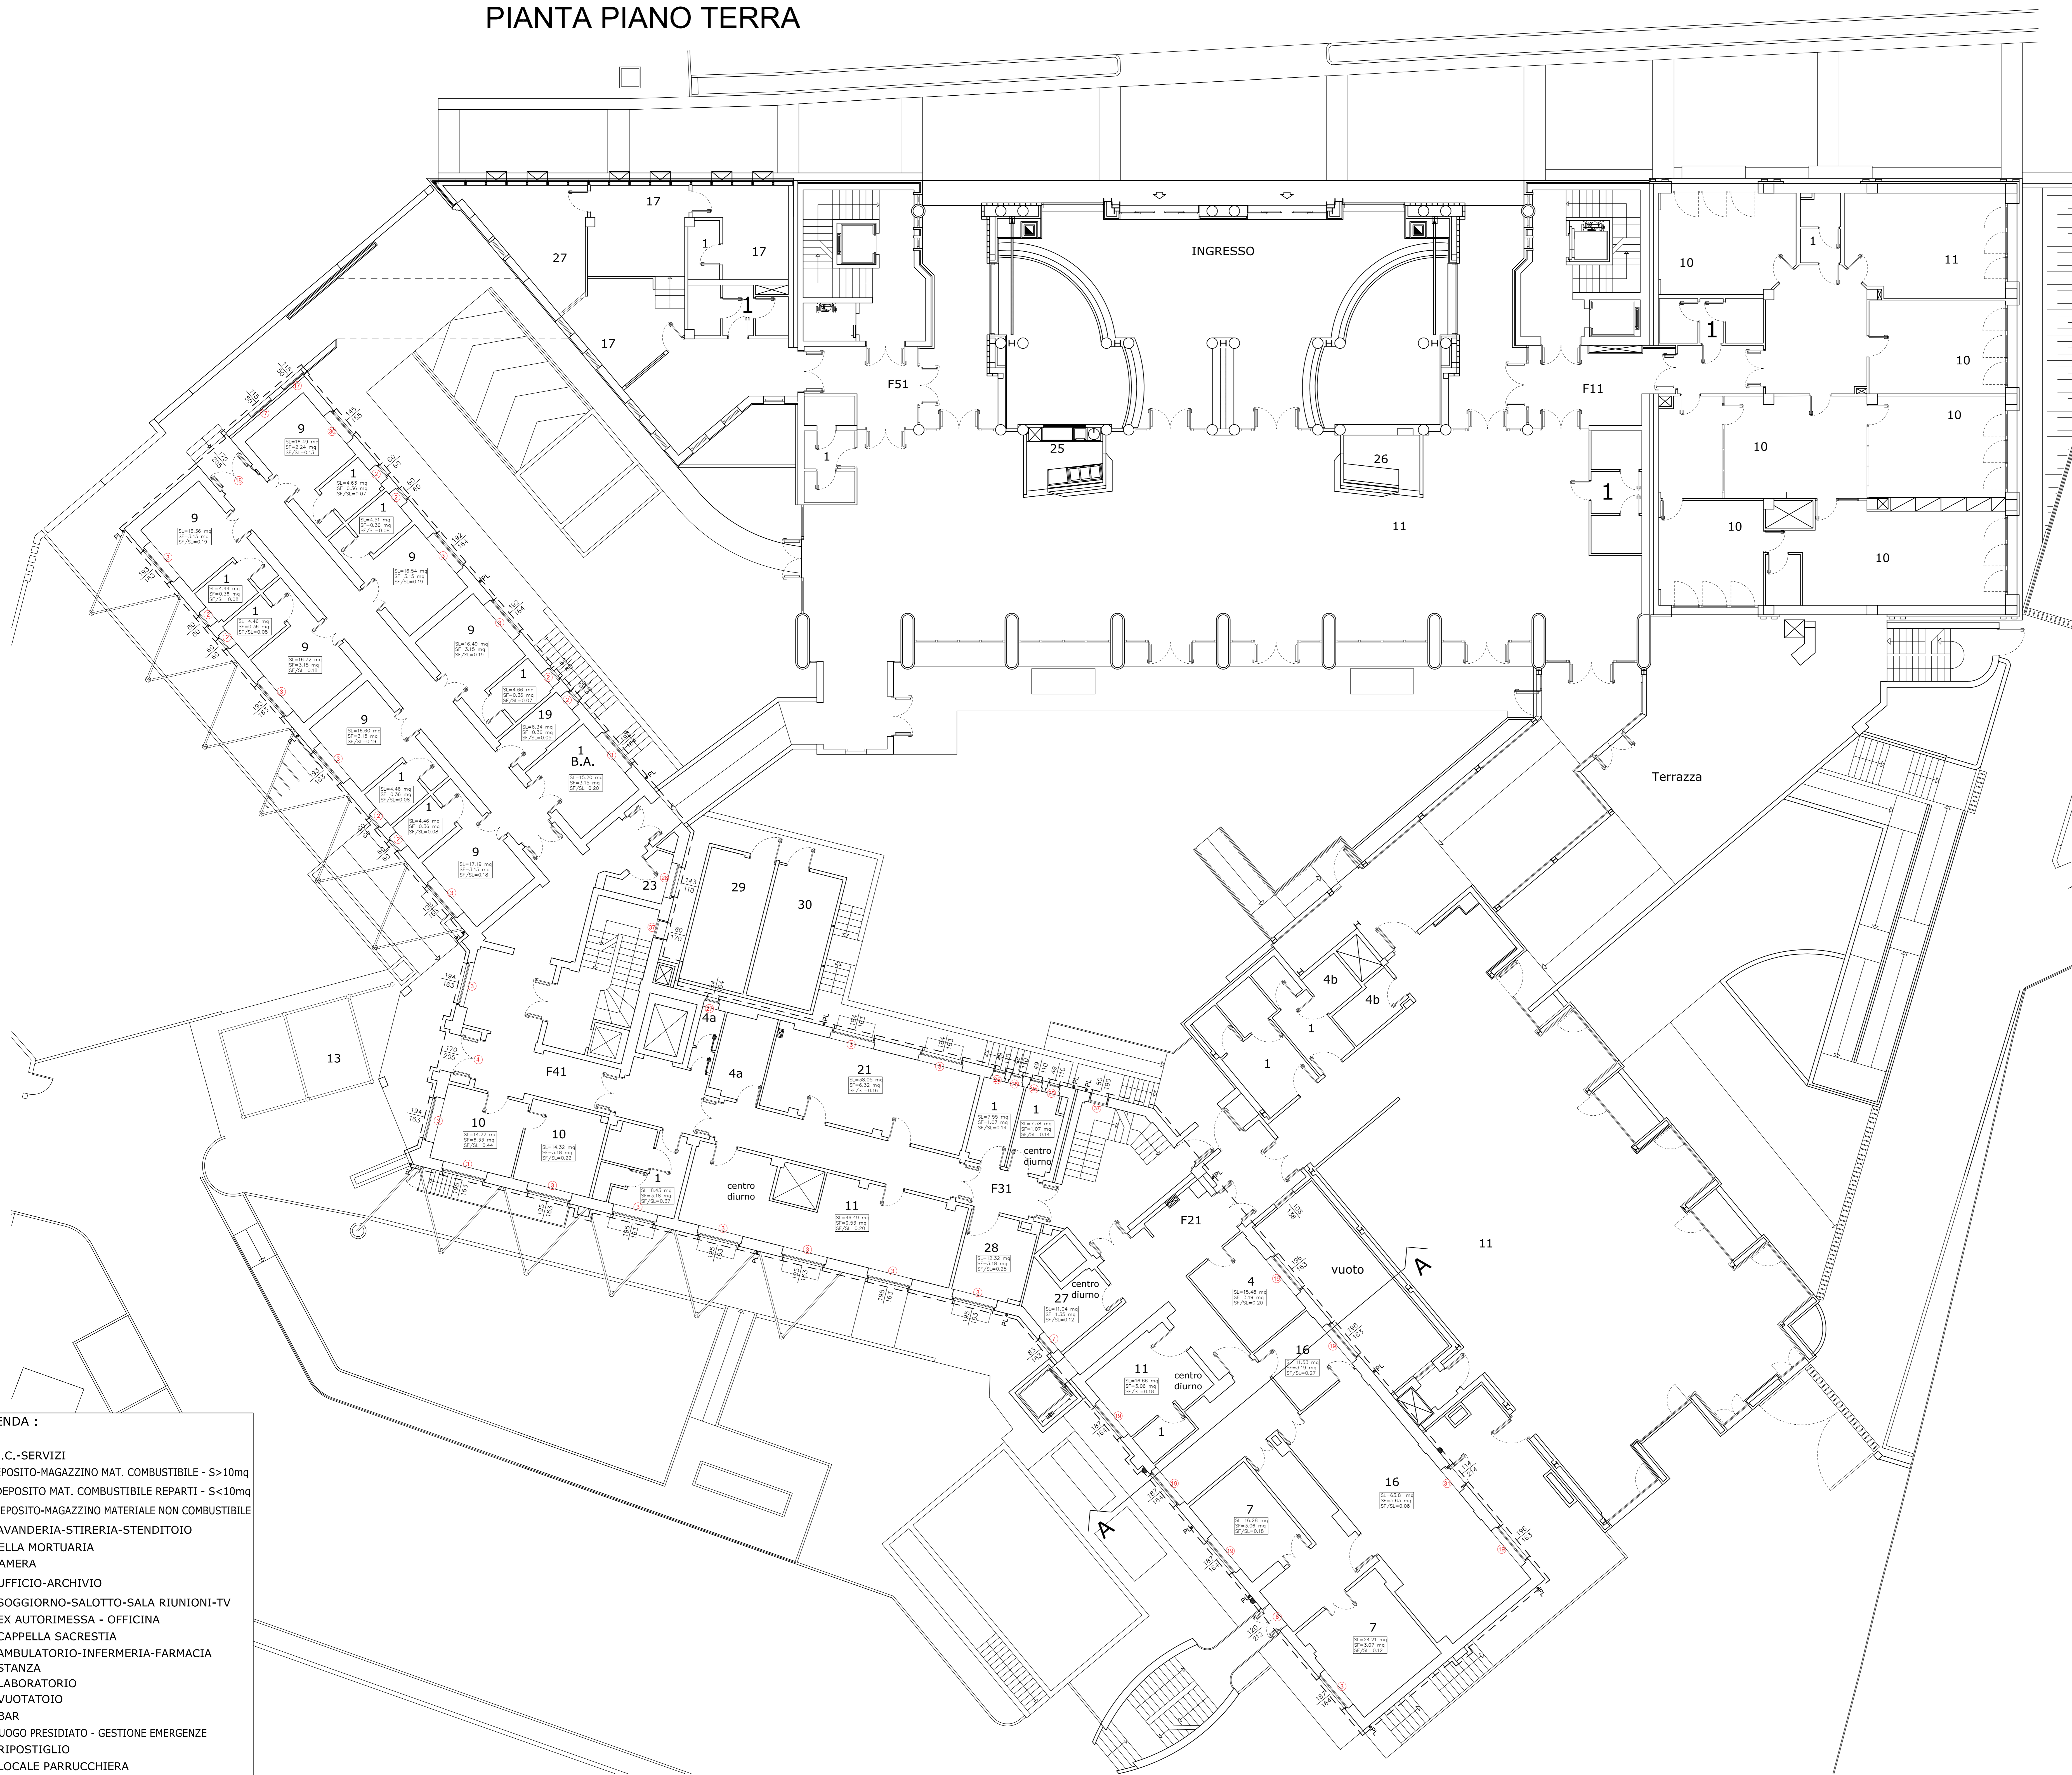

- LEGENDA :**
- 1 - W.C.-SERVIZI
 - 4 - DEPOSITO-MAGAZZINO MAT. COMBUSTIBILE - S>10mq
 - 4a - DEPOSITO MAT. COMBUSTIBILE REPARTI - S<10mq
 - 4b - DEPOSITO-MAGAZZINO MATERIALE NON COMBUSTIBILE
 - 5 - LAVANDERIA-STIRERIA-STENDITOIO
 - 7 - CELLA MORTUARIA
 - 9 - CAMERA
 - 10 - UFFICIO-ARCHIVIO
 - 11 - SOGGIORNO-SALOTTO-SALA RIUNIONI-TV
 - 12 - EX AUTORIMESSA - OFFICINA
 - 16 - CAPPELLA SACRESTIA
 - 17 - AMBULATORIO-INFERMERIA-FARMACIA
 - 19 - STANZA
 - 21 - LABORATORIO
 - 23 - VUOTATOIO
 - 25 - BAR
 - 26 - LUOGO PRESIDIO - GESTIONE EMERGENZE
 - 27 - RIPOSTIGLIO
 - 28 - LOCALE PARRUCCHIERA
 - 29 - LOCALE QUADRI ELETTRICI
 - 30 - LOCALE GRUPPO ELETTROGENO

LE DIMENSIONI EFFETTIVE DEI SERRAMENTI DA INSTALLARE, DOVRANNO ESSERE RILEVATE IN FASE DI ESECUZIONE DEI LAVORI A CURA DALL'APPALTATORE E POI APPROVATE DALLA D.LL.

COMUNE DI TOLMEZZO
 PROVINCIA DI UDINE
AZIENDA PUBBLICA DI SERVIZI ALLA PERSONA
"SAN LUIGI SCROSOPPI"



POR FESR 2014-2020
EFFICIENTAMENTO ENERGETICO PRESSO
LA SEDE DELL' A.S.P. DELLA CARNIA
"SAN LUIGI SCROSOPPI"

PROGETTO DEFINITIVO-ESECUTIVO

 Vitre studio S.r.l. Società di Ingegneria Via San Marco 21 - 34014 Tolmezzo (UD) - Tel. 0432/282111 - Fax 0432/282112 C.A.P. 33014 - P.I.B. 01516000120004 - C.I.G. 744007501F email: gara@vitrestudio.com - www.vitrestudio.com	Studio Tecnico Associati di Padova & Tolmezzo Via Oberdan n°23 34144 - 33017 Fagnano (UD)
PIANTA PIANO TERRA Stato di progetto	TAVOLA: EA.10
CUP: D35116000120004 - CIG: 744007501F	DATA: Dicembre 2017 SCALA: 1:100