PIANTA PIANO TERRA

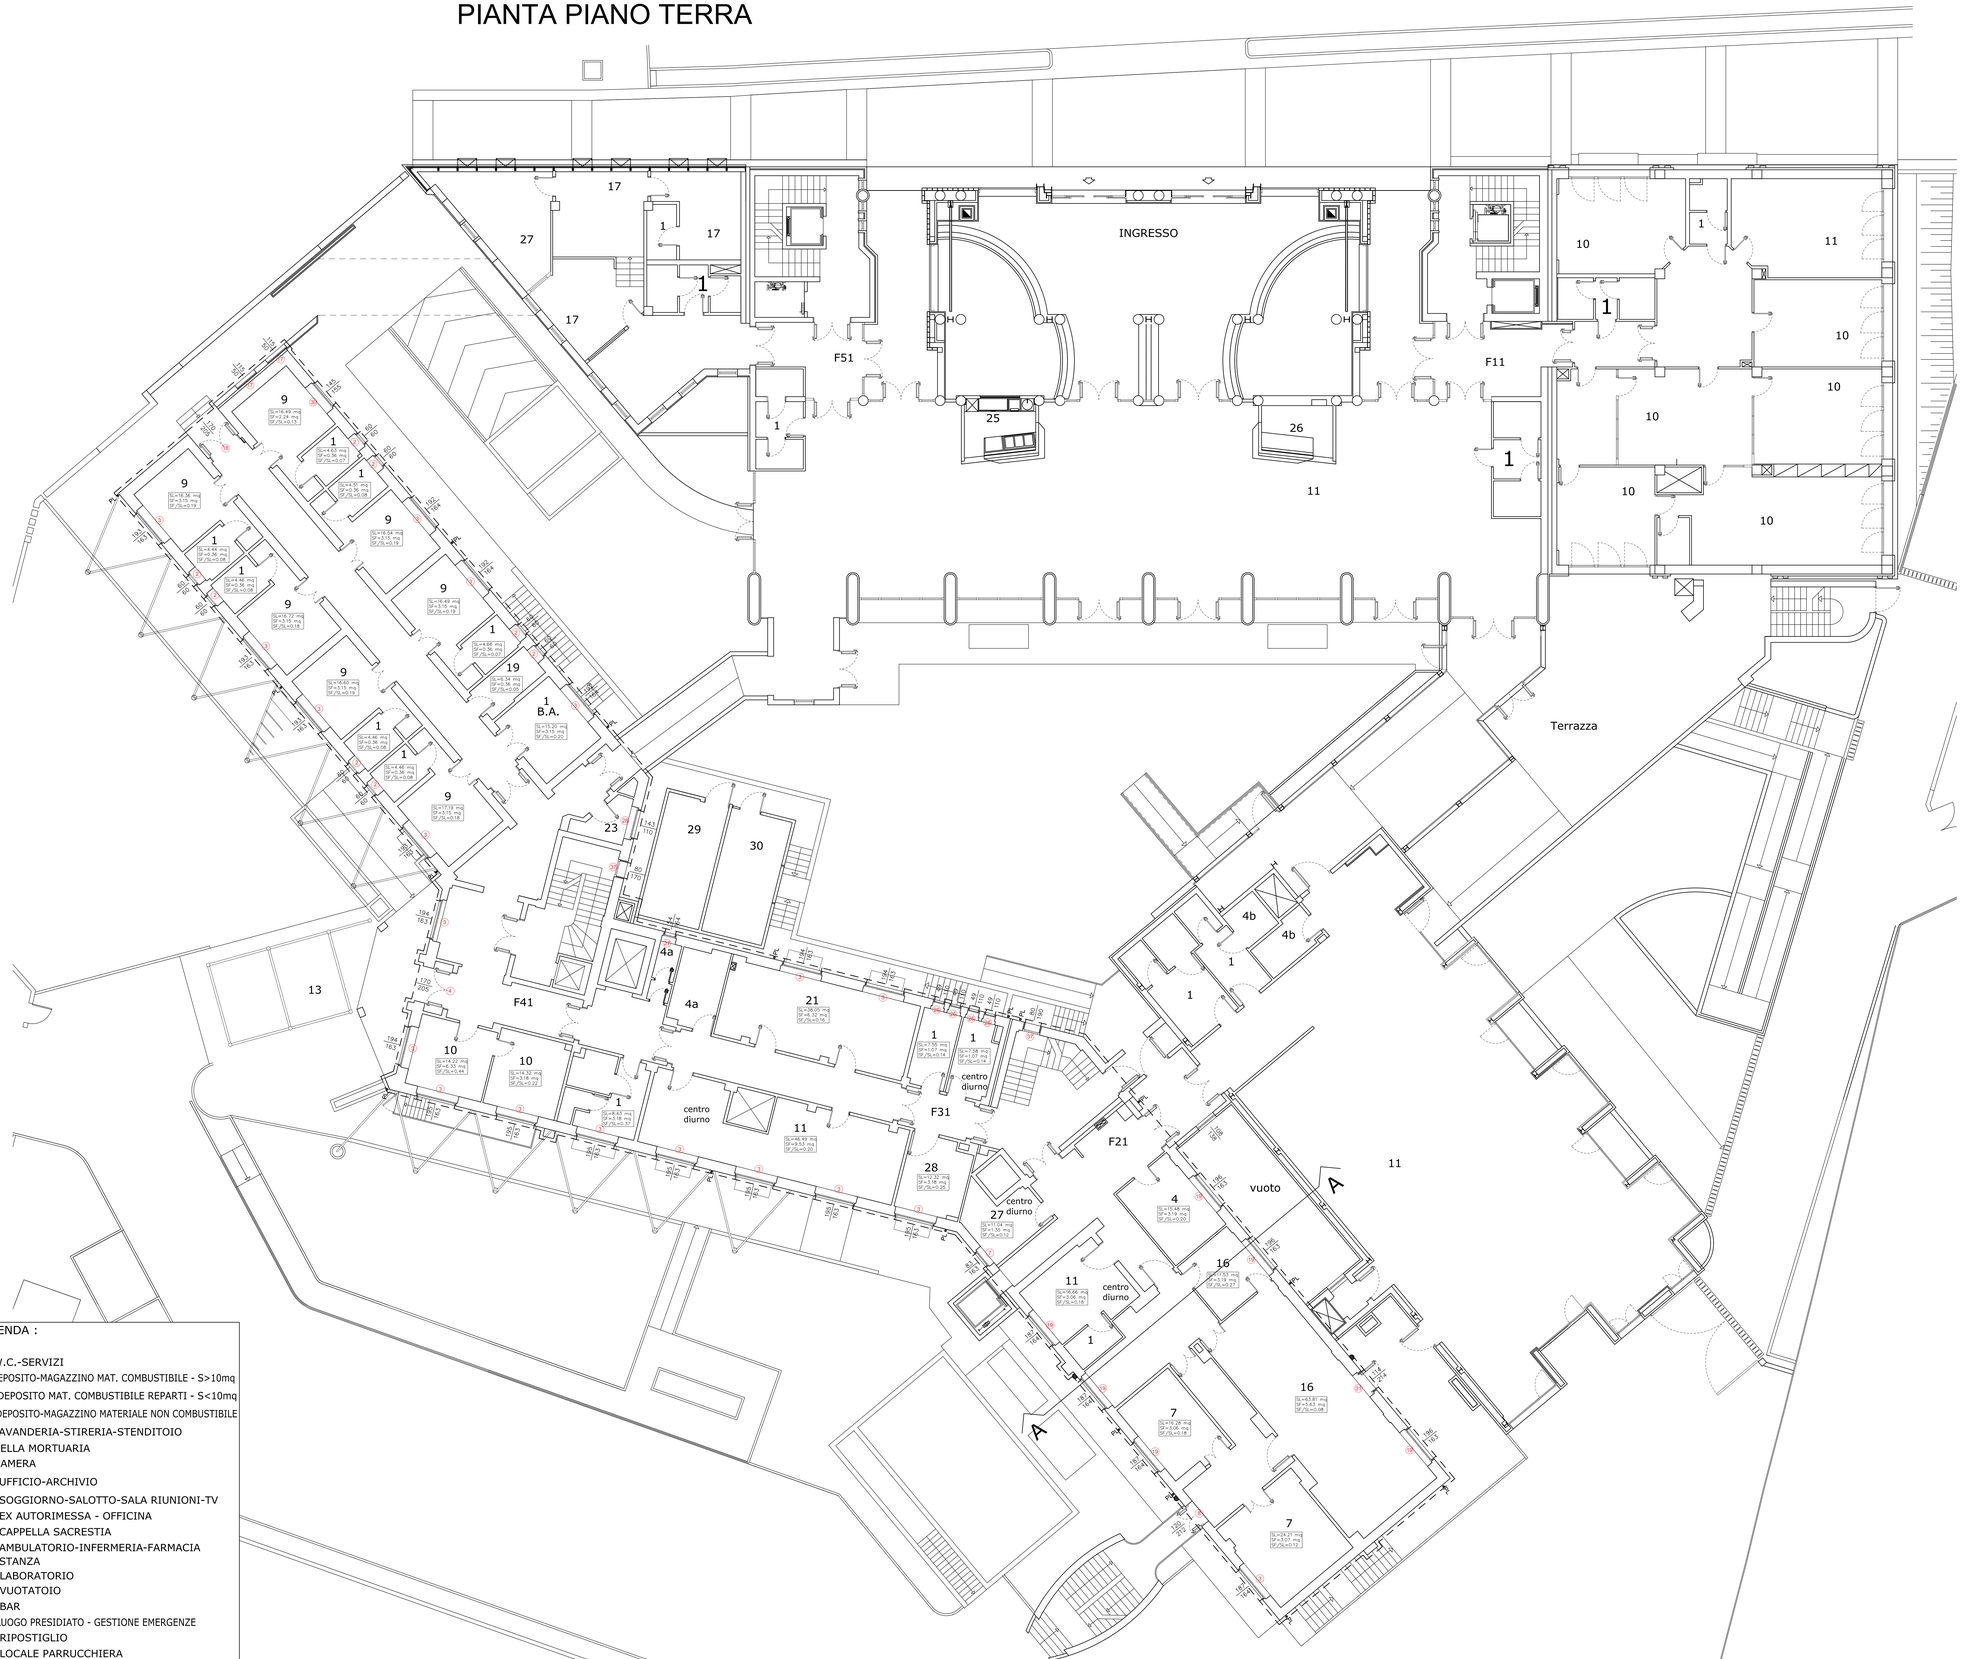

LEGENDA :

1 - W.C.-SERVIZI
4 - DEPOSITO-MAGAZZINO MAT. COMBUSTIBILE - S>10mq
4a - DEPOSITO MAT. COMBUSTIBILE REPARTI - S<10mq
4b - DEPOSITO-MAGAZZINO MATERIALE NON COMBUSTIBILE
5 - LAVANDERIA-STIRERIA-STENDITOIO
7 - CELLA MORTUARIA
9 - CAMERA
10 - UFFICIO-ARCHIVIO
11 - SOGGIORNO-SALOTTO-SALA RIUNIONI-TV
12 - EX AUTORIMESSA - OFFICINA
16 - CAPPELLA SACRESTIA
17 - AMBULATORIO-INFERMERIA-FARMACIA
19 - STANZA
21 - LABORATORIO
23 - VUOTATOIO
25 - BAR
26 - LUOGO PRESIDIATO - GESTIONE EMERGENZE
27 - RIPOSTIGLIO
28 - LOCALE PARRUCCHIERA
29 - LOCALE QUADRI ELETTRICI
30 - LOCALE GRUPPO ELETTROGENO

LE DIMENSIONI EFFETTIVE DEI SERRAMENTI DA INSTALLARE, DOVRANNO ESSERE RILEVATE IN FASE DI ESECUZIONE DEI LAVORI A CURA DALL'APPALTATORE E POI APPROVATE DALLA D.LL.

COMUNE DI TOLMEZZO
PROVINCIA DI UDINE

AZIENDA PUBBLICA DI SERVIZI ALLA PERSONA "SAN LUIGI SCROSOPPI"

POR FESR 2014-2020
Unione Europea FESR
Repubblica Italiana
Azienda Pubblica di Servizi alla Persona della Carnia San Luigi Scrosoppi
REGIONE AUTONOMA FRIULI VENEZIA GIULIA

POR FESR 2014-2020
EFFICIENTAMENTO ENERGETICO PRESSO LA SEDE DELL' A.S.P. DELLA CARNIA "SAN LUIGI SCROSOPPI"

PROGETTO DEFINITIVO-ESECUTIVO

ViTre studio S.r.l. Società di Ingegneria
Via San Vincenzo, 21 - 38010 Trieste (TS) - ITALY - Tel. 0445 362740 Fax 0445 362365
Cod. Fisc. e P.I. 02480270248 - N° REA 1A-327542 - Cap Soc. € 50.000 i.v.
Sede F.LLI: Marco di Rovereto (TN) - Via di Rovereto, 91 - Tel. 0464 904262 - rovereto@vitrestudio.com
Sede M.LLI: Marco (VR), Via SS. Apostoli n°5 Tel 0444 1924854 - marco@vitrestudio.com
Sede M.LLI: Sirmio (VR), Via Marco n°37a Tel 0445 511406 - sirmio@vitrestudio.com
e-mail: gaire@vitrestudio.com - www.vitrestudio.com

Studio Tecnici Associati di Petris & Tolusso
Via Olivetrone n°23 int.6 - 33017 Tarcento (UD)

Studio Tecnico Ing. Fabrizio Palmitesta
Via Cà del Ponte, 5 - Costamagna sul Santo (VR)

PIANTA PIANO TERRA Stato di progetto	TAVOLA: EA.10
	DATA : Dicembre 2017
CUP: D35I16000120004 - CIG: 744007501F	SCALA : 1:100