


RIEPILOGO POSTI AUTO PUBBLICI SU STRADA E NELLE AREE ADIACENTI

Posti auto stato di fatto lungo la SS13 e via 1° Maggio n.7
 Posti auto stato di fatto in area PAC adiacente n.33
 tot.40


Posti auto stato di progetto lungo la SS13 e via 1° Maggio n.12
 Posti auto stato di progetto in area PAC n.29
 tot. 41

NODO STRADALE CON ASSETTO IN FASE DI DEFINIZIONE

SEZIONE A-A
scala 1:100

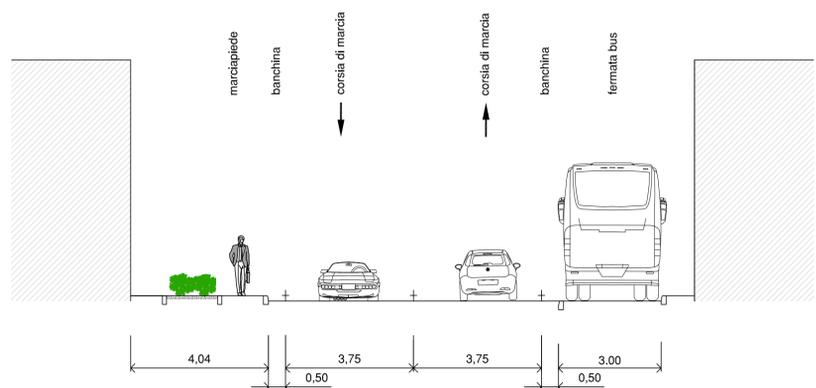

SEZIONE B-B
scala 1:100

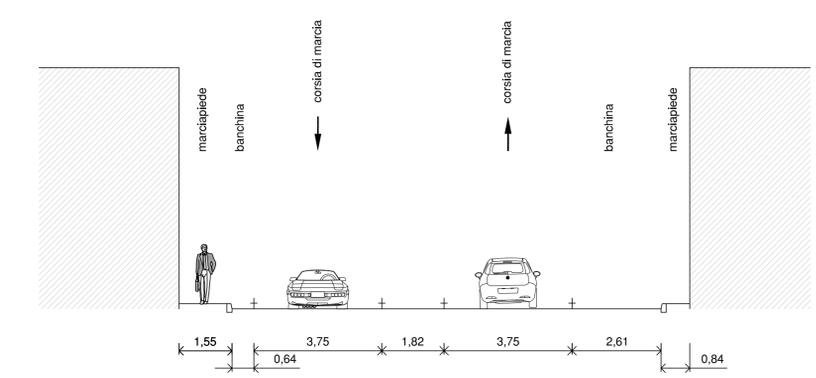




REGIONE FRIULI VENEZIA GIULIA
COMUNE DI TRICESIMO

**PIANO REGOLATORE PARTICOLAREGGIATO
COMUNALE DI INIZIATIVA PRIVATA - AMBITO N.17
DENOMINATO "BORGO FOSCA"**

**ALLEGATO ALLA CONVENZIONE
URBANISTICA (Art. 5)**

Codice elaborato	T	1	Titolo elaborato
scale	1:500-1:100		Ipotesi di opere urbanistiche primarie extra ambito
Emissione			
Data	27 / 08 / 2019		
Redatto	St.N		
Controllato	A.N.		
Approvato	A.N.		
Codice progetto	4	9	2
Nome file	492-opere extra ambito.dwg		

Firma
PROGETTISTA
Dott. Ing. Alberto Novarin

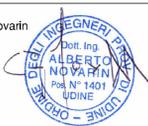

COMMITTENTE
Giusti costruttori Srl

Rev.	data	redatto	controllato	approvato	oggetto revisione
01					
02					
03					
04					
05					

Studio Novarin S.a.s.
via D. Manin, 10 - 33100 Udine - Tel. 0432 421013 - Fax 0432 1840008 - E-mail: studio@novarin.net