

P4 Progetto Planimetria generale scala 1_200

Oscar Meneghini architetto


Udine, via T.Declani 97, tel.340/2398838-0432/508278
e-mail omeneghini@libero.it

collaborazione
Anna Tuti architetto

Udine ottobre 2019

LEGENDA

- 149
0
-0,50
149
rilevato : punti battuti
- - - - - perimetro dell'area soggetta a PAC
- - - - - perimetro UMI 1
- alberi/arbusti/filari
- UMI1-parco
 - superficie in ghiaione
 - superficie parcheggio in materiale stabilizzato
 - superficie percorso in materiale stabilizzato
 - superficie a prato
 - collinetta centrale
 - linea acquedotto
 - pozzetto e fontana
 - pozzetto rete elettrica
 - pozzetto e palo illuminazione
 - segnapasso illuminazione
 - rete scarico acque-caditoia/pozzetto
 - rete scarico acque-serbatoio raccolta acque piovane
 - rete scarico acque-pozzo perdente
 - perimetro lotto di intervento
- UMI 2-verde privato
 - area a verde privato recintata
- UMI 3-zona B1 con ampliamento
 - area superficie coperta massima edificabile
 - edificio esistente
 - spazi aperti ineditabili

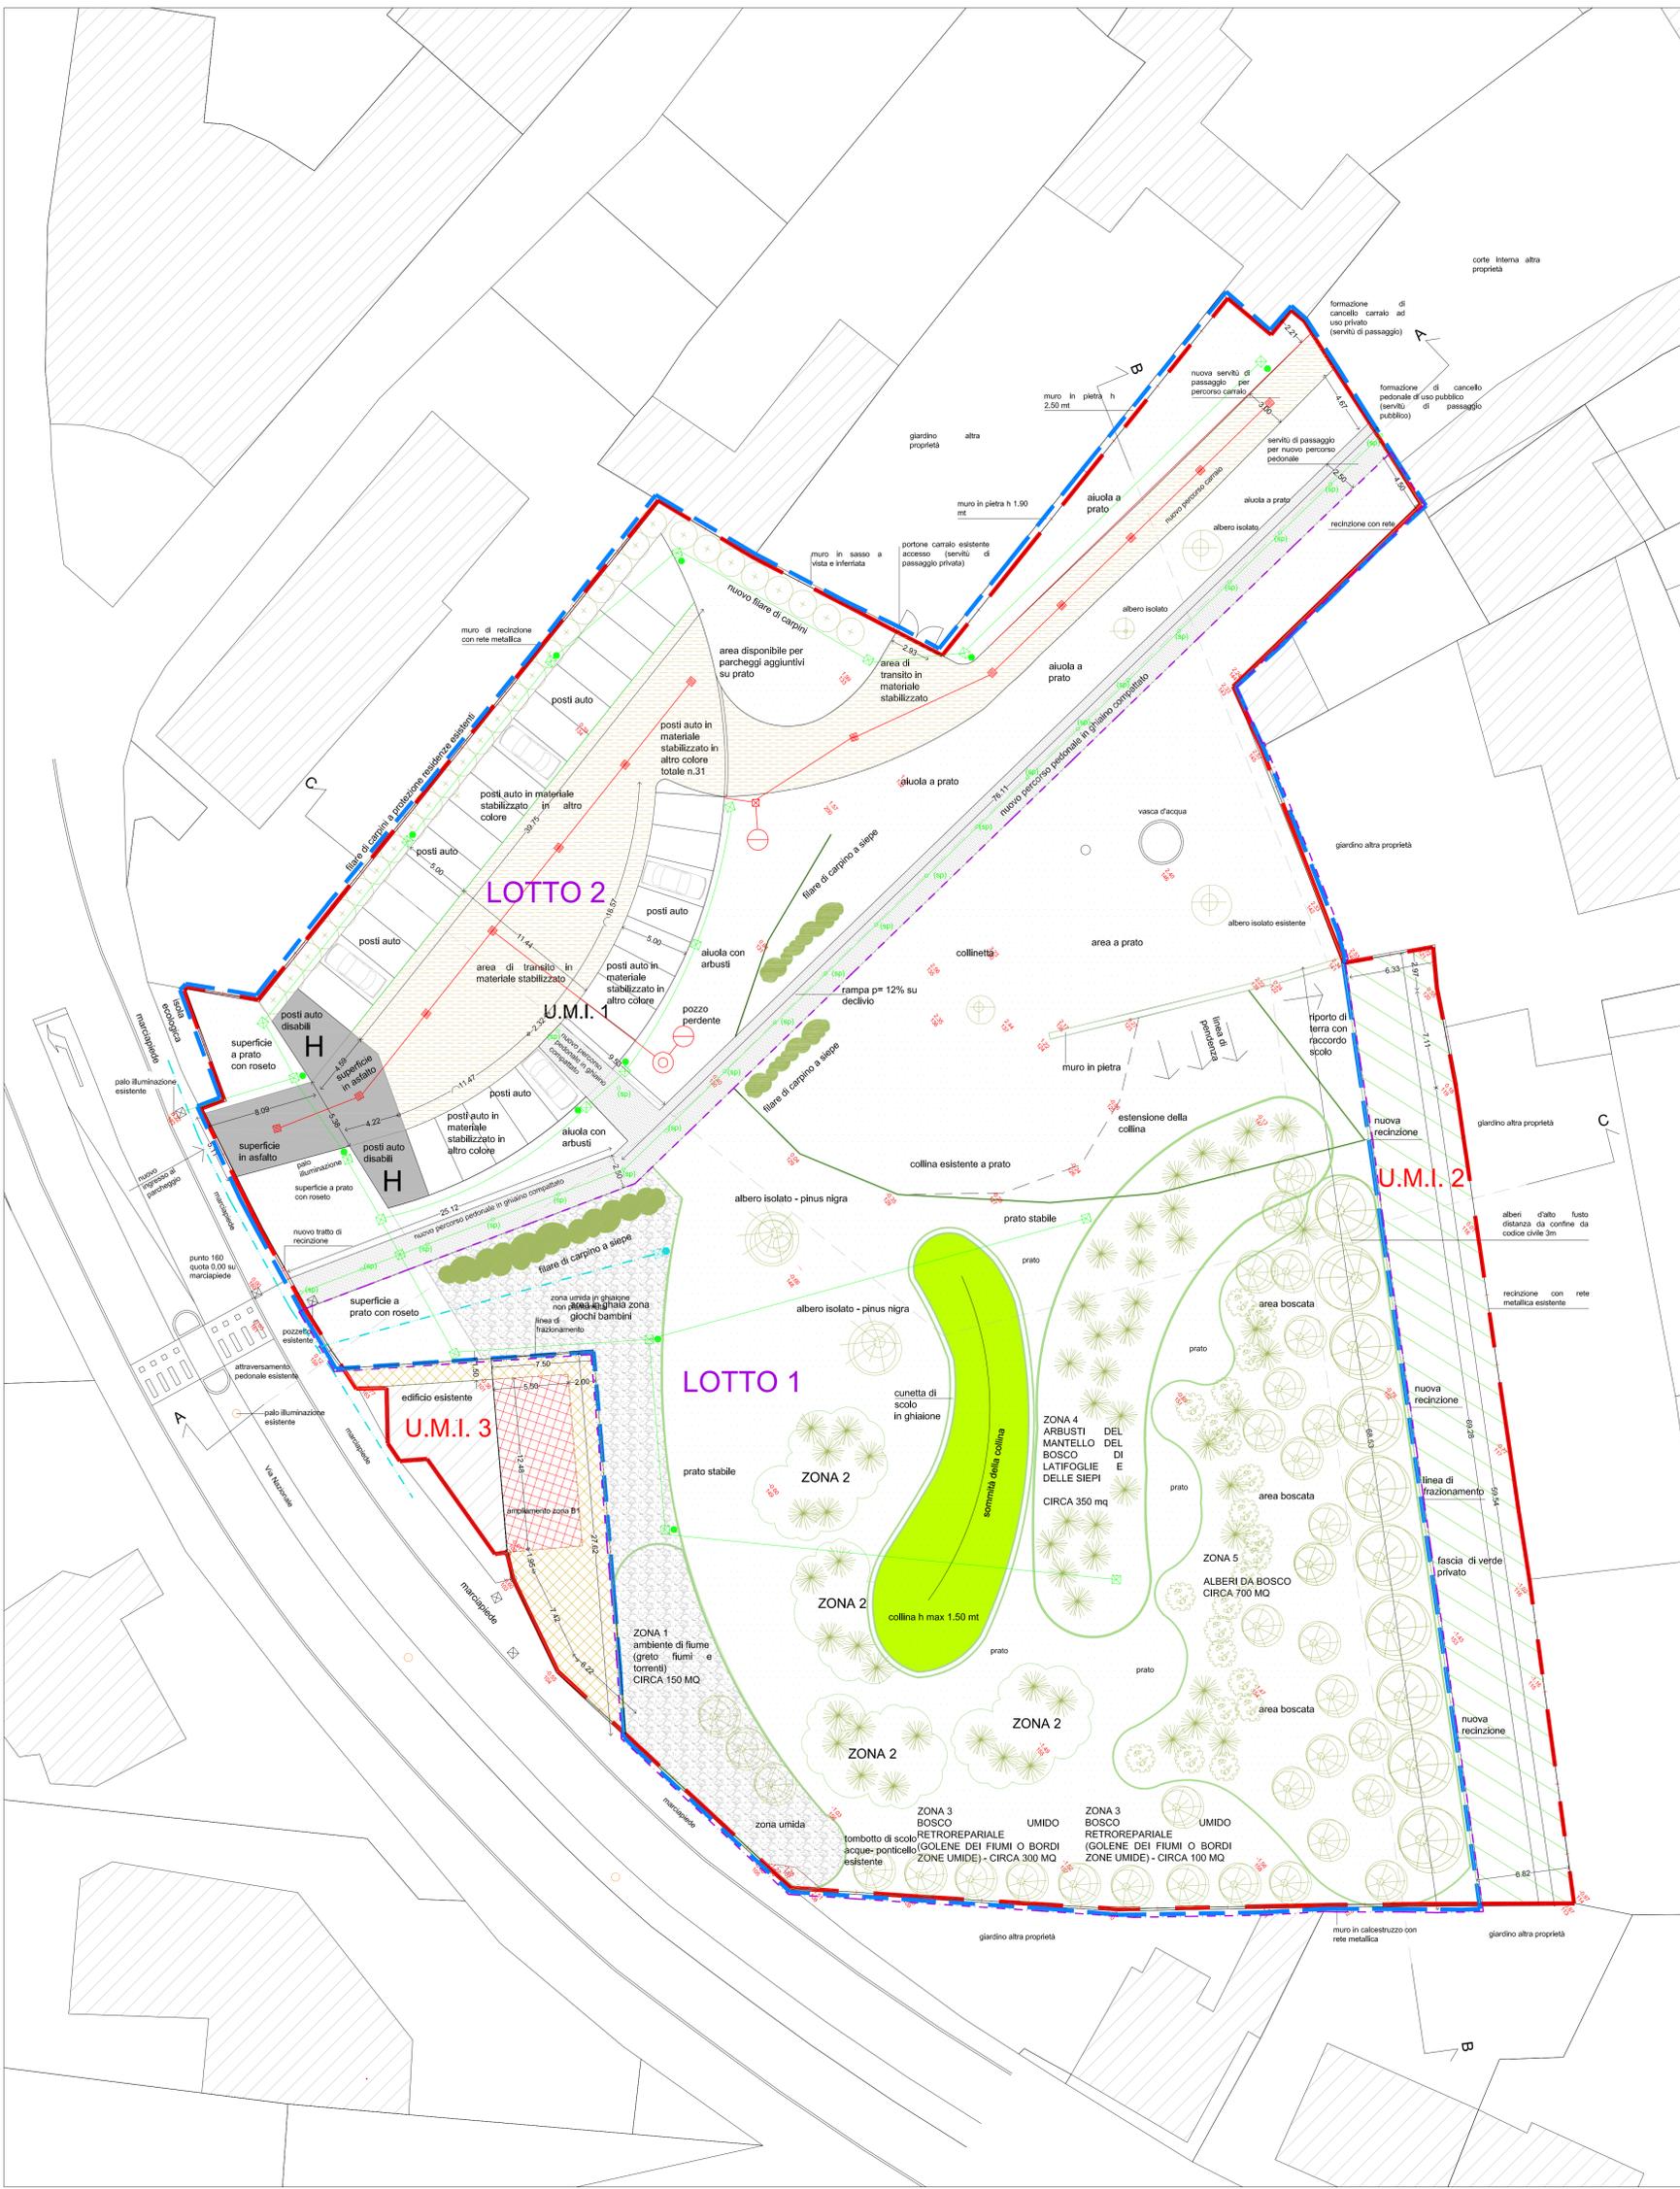

PLANIMETRIA GENERALE