




PIANTA PIANO SEMINTERRATO

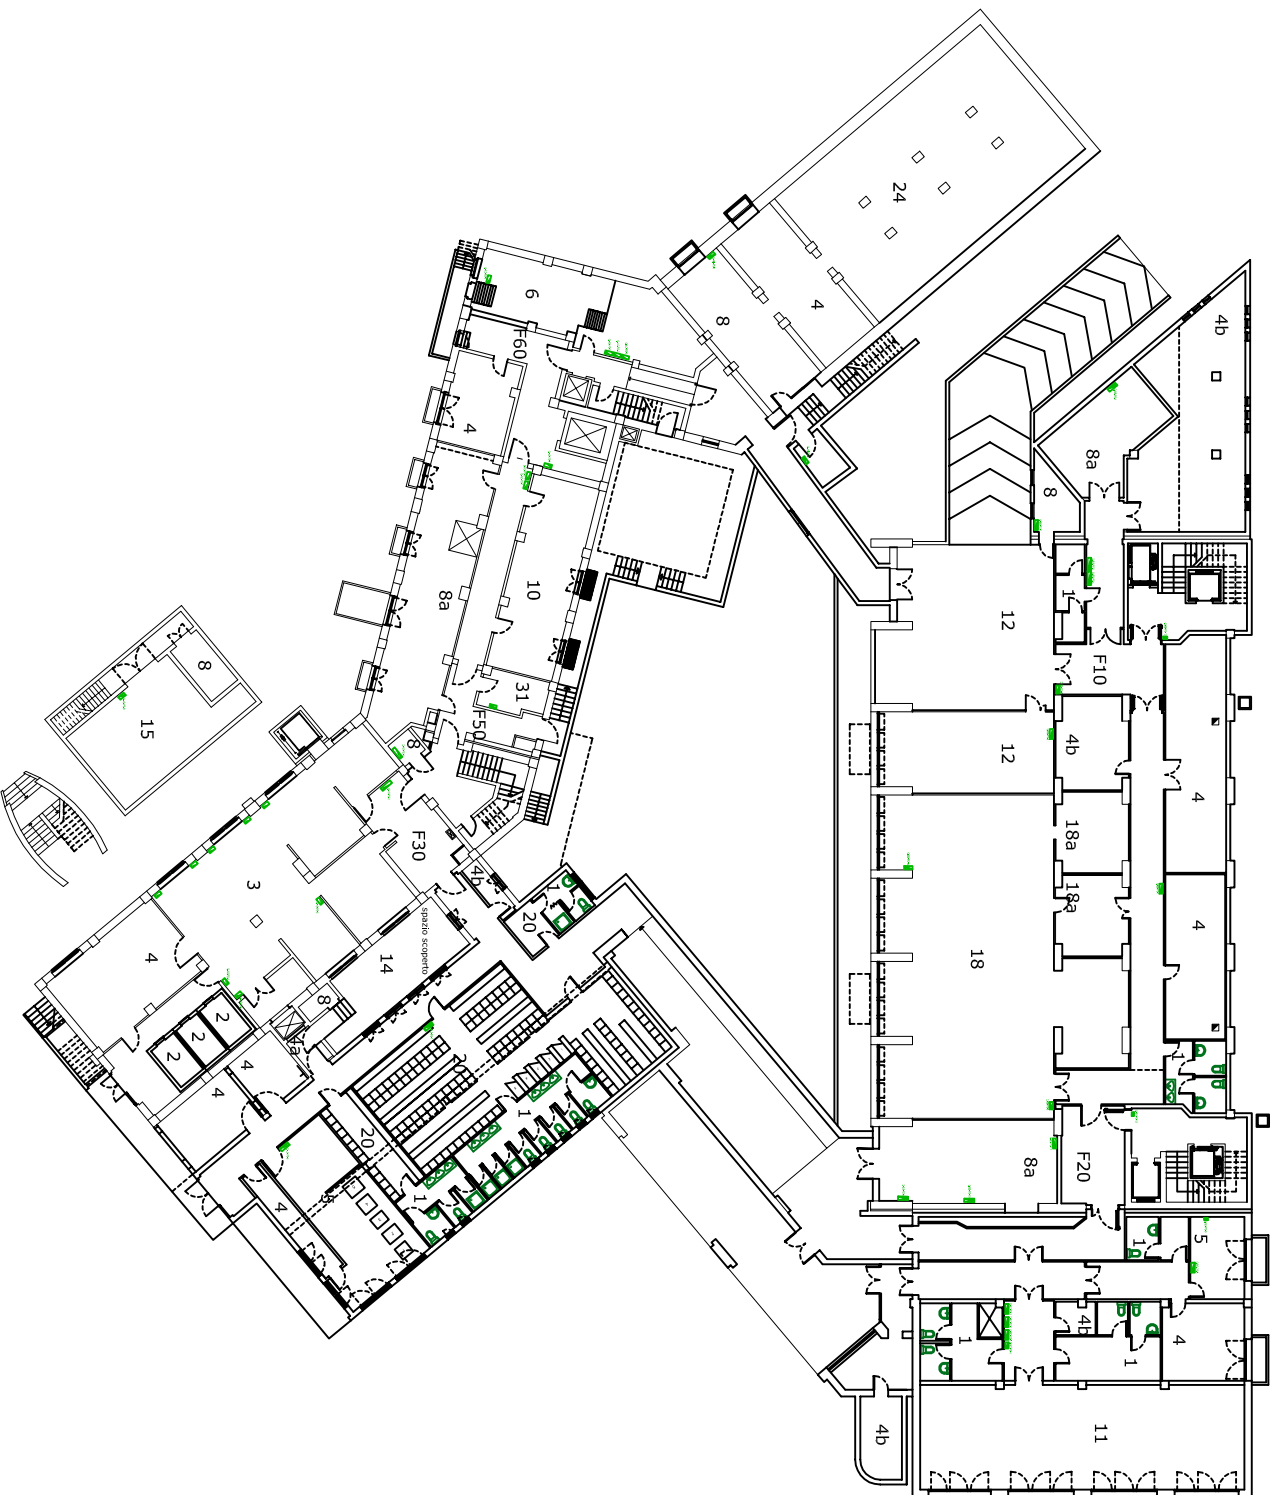


PIANTA PIANO TERRA

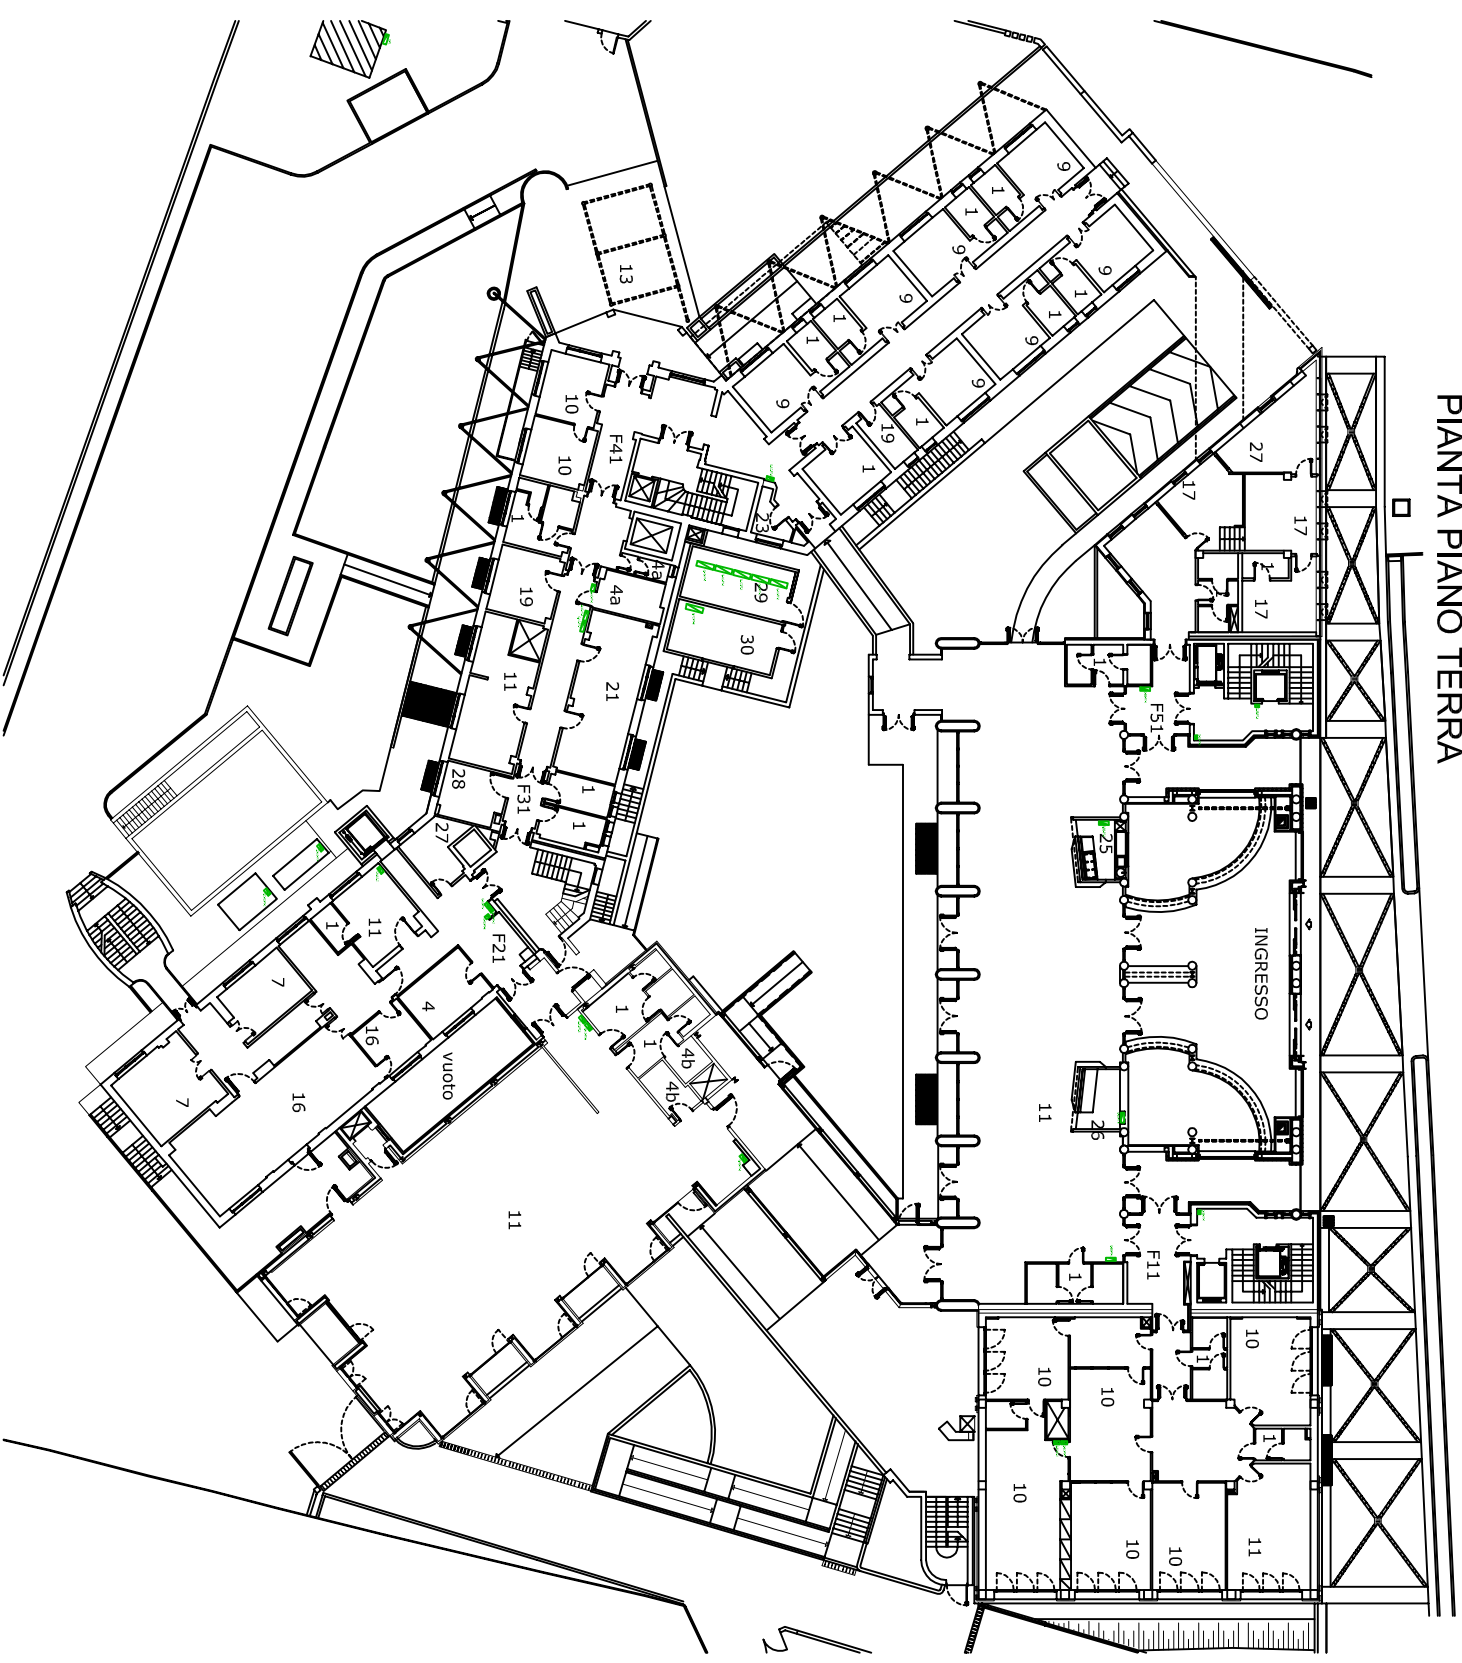

PIANTA PIANO PRIMO

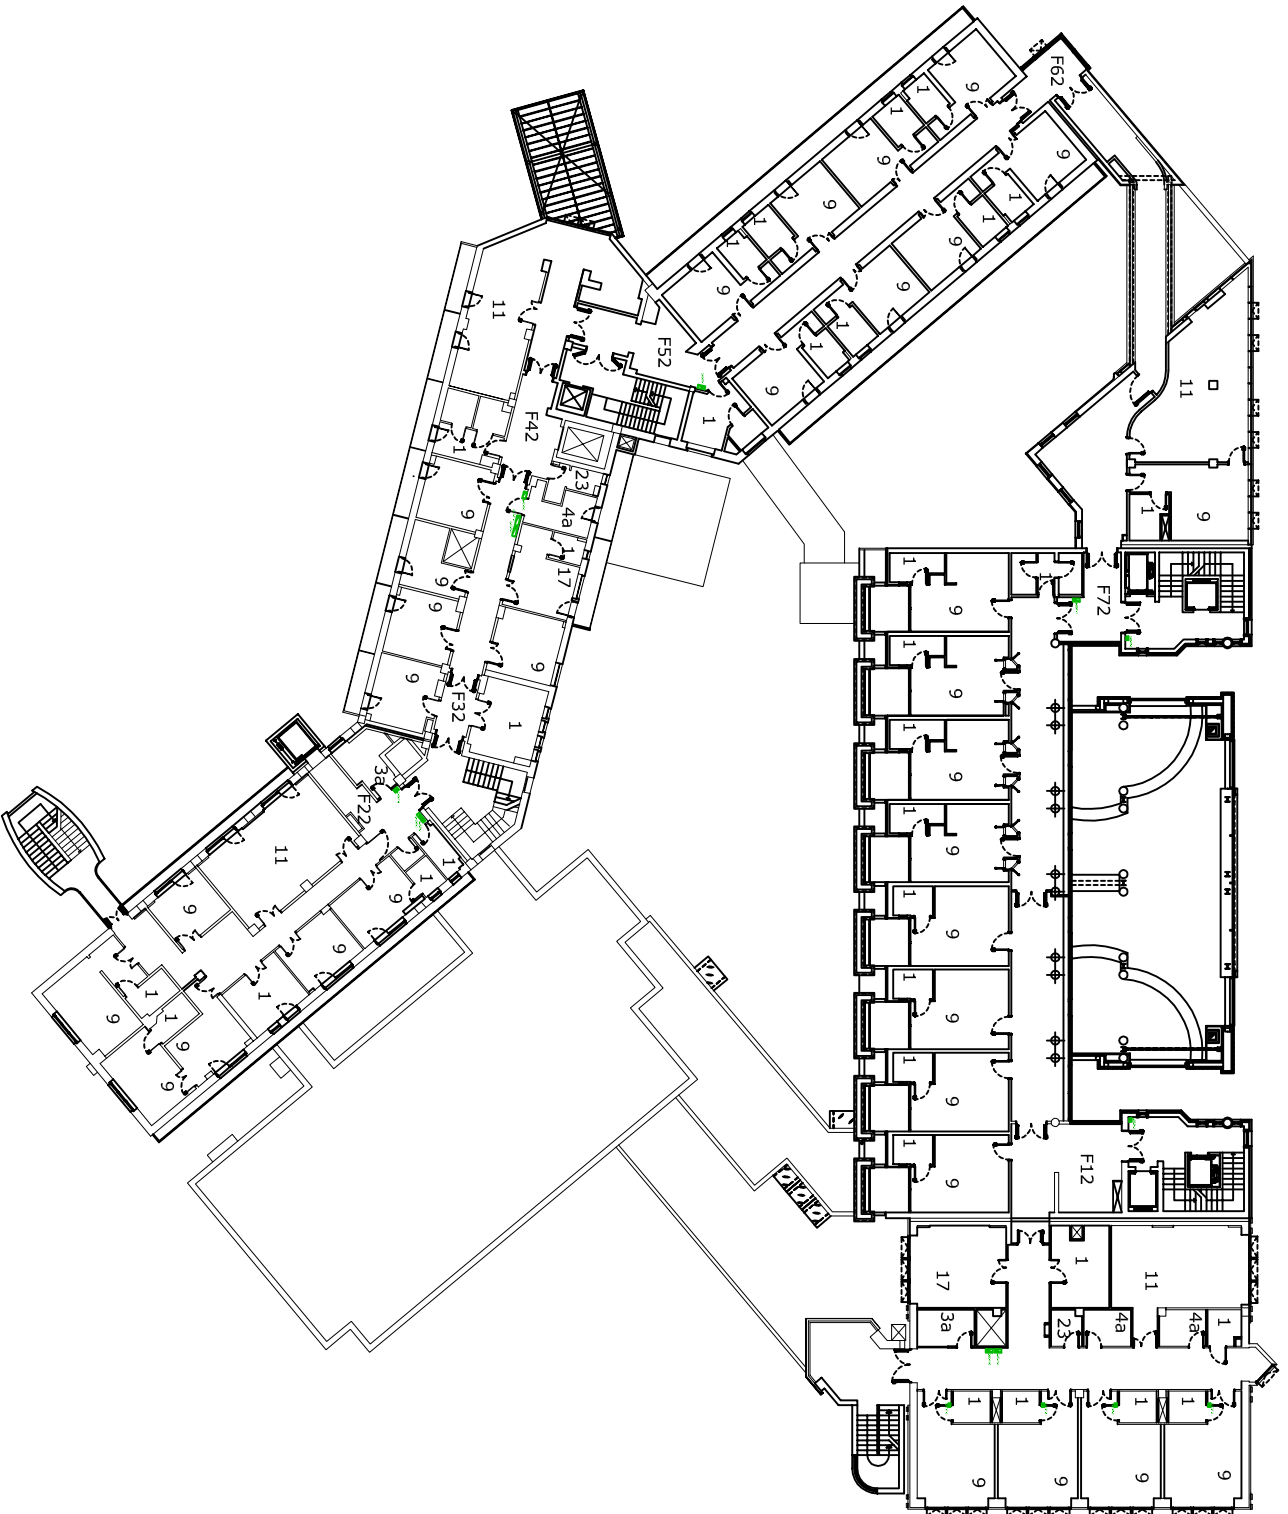

PIANTA PIANO SECONDO

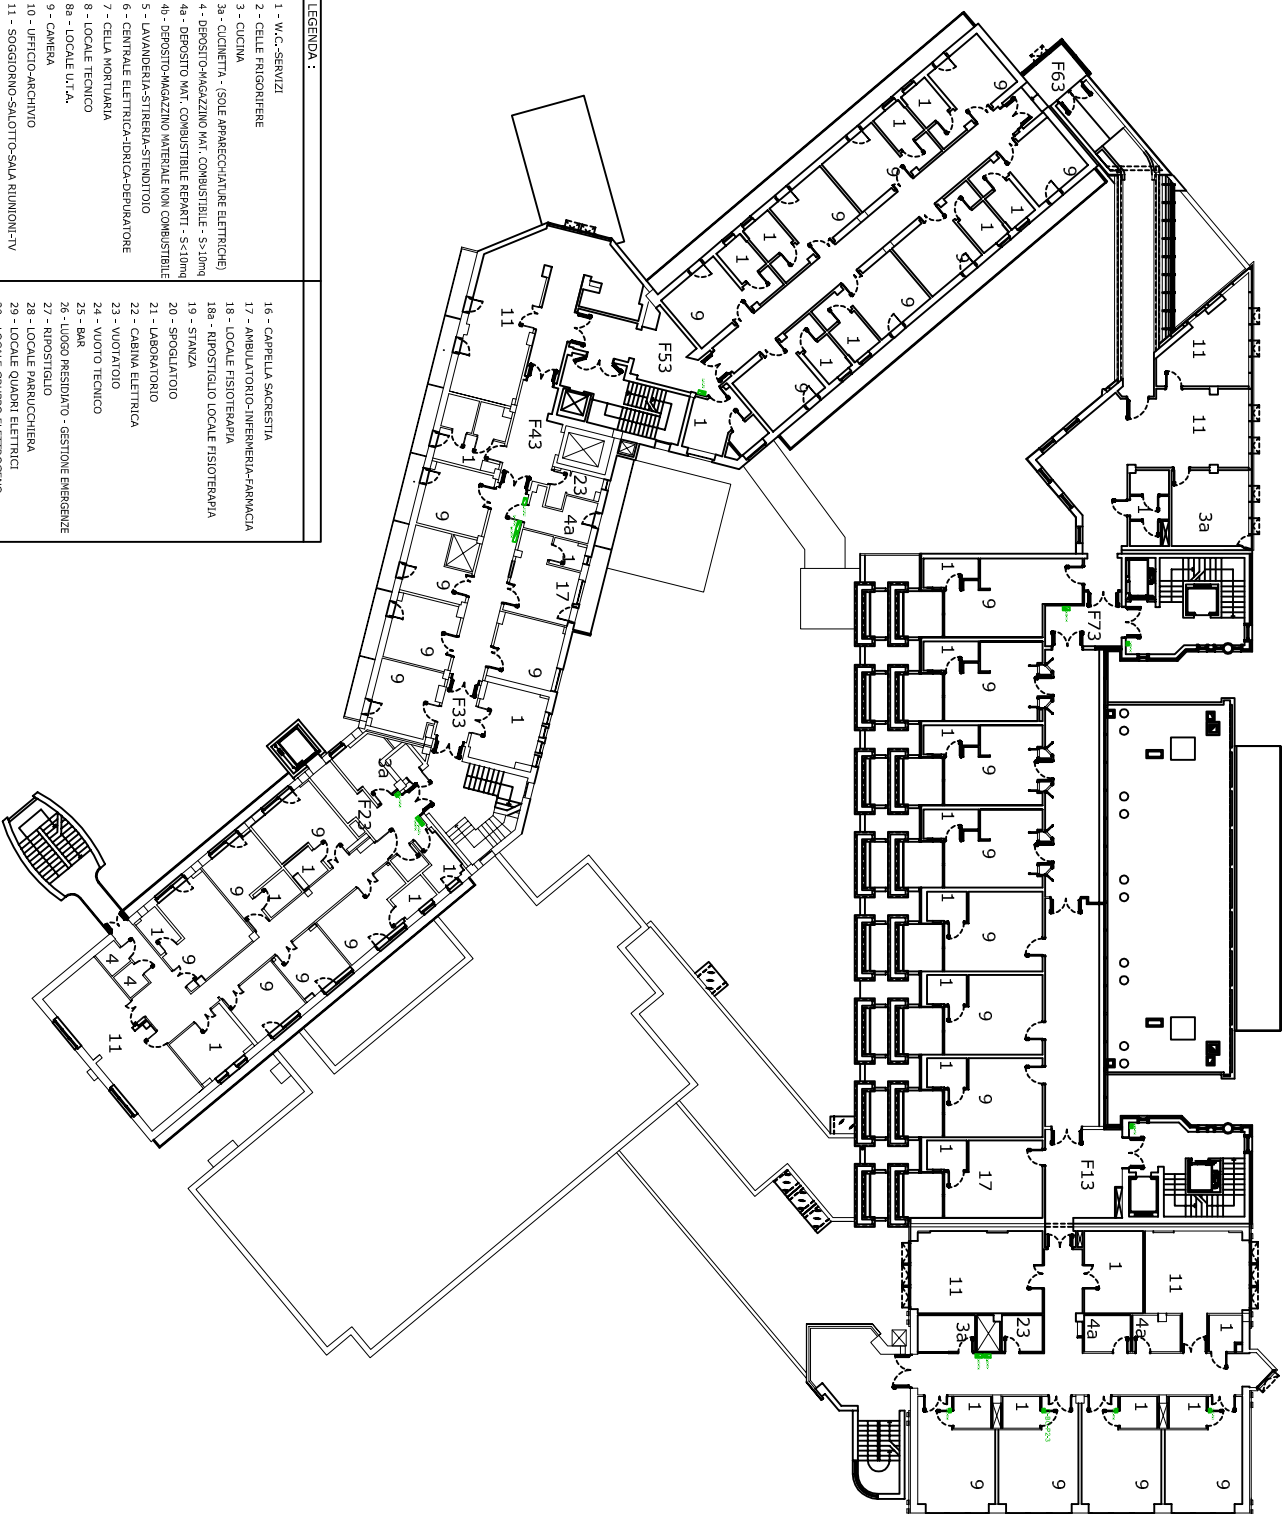


LEGENDA :


- 1 - W.C.-SERVIZI
- 2 - CELLE FRIGORIFERE
- 3 - CUCINA
- 3a - CUCINETTA - (SOLE APPARECCHIATURE ELETTRICHE)
- 4 - DEPOSITO-MAGAZZINO MAT. COMBUSTIBILE -S-5,10mq
- 4a - DEPOSITO MAT. COMBUSTIBILE REPARTI -S-4,0mq
- 5 - LAVANDERIA-STIRERIA-STENDITOIO
- 6 - CENTRALE ELETTRICA-IDRICA-DEPURATORE
- 7 - CELLA MORTUARIA
- 8 - LOCALE TECNICO
- 8a - LOCALE U.I.V.A.
- 9 - CAMERA
- 10 - UFFICIO-ARCHIVIO
- 11 - SOGGIORNO-SALOTTO-SALA RIUNIONI-TV
- 12 - EX AUTONIBESSA - OFFICINA
- 13 - PORTICATO
- 14 - GIARDINO-SPAZIO ALLIBERTO
- 15 - CENTRALE TERMICA

- 16 - CAPPELLA SACRESTIA
- 17 - AMBULATORIO-INFERMERIA-FARMACIA
- 18 - LOCALE FISIOTERAPIA
- 18a - RIPOSTIGLIO LOCALE FISIOTERAPIA
- 19 - STANZA
- 20 - SPOGLIATOIO
- 21 - LABORATORIO
- 22 - CABINA ELETTRICA
- 23 - VUOTATOIO
- 24 - VUOTO TECNICO
- 25 - BAR
- 26 - LUOGO PRESIDANTO - GESTIONE EMERGENZE
- 27 - RIPOSTIGLIO
- 28 - LOCALE PARRUCCHIERIA
- 29 - LOCALE QUADRI ELETTRICI
- 30 - LOCALE GRUPPO ELETTROGENO
- 31 - LOCALE GRUPPO DI POMPAGGIO

PIANTA PIANO TERZO

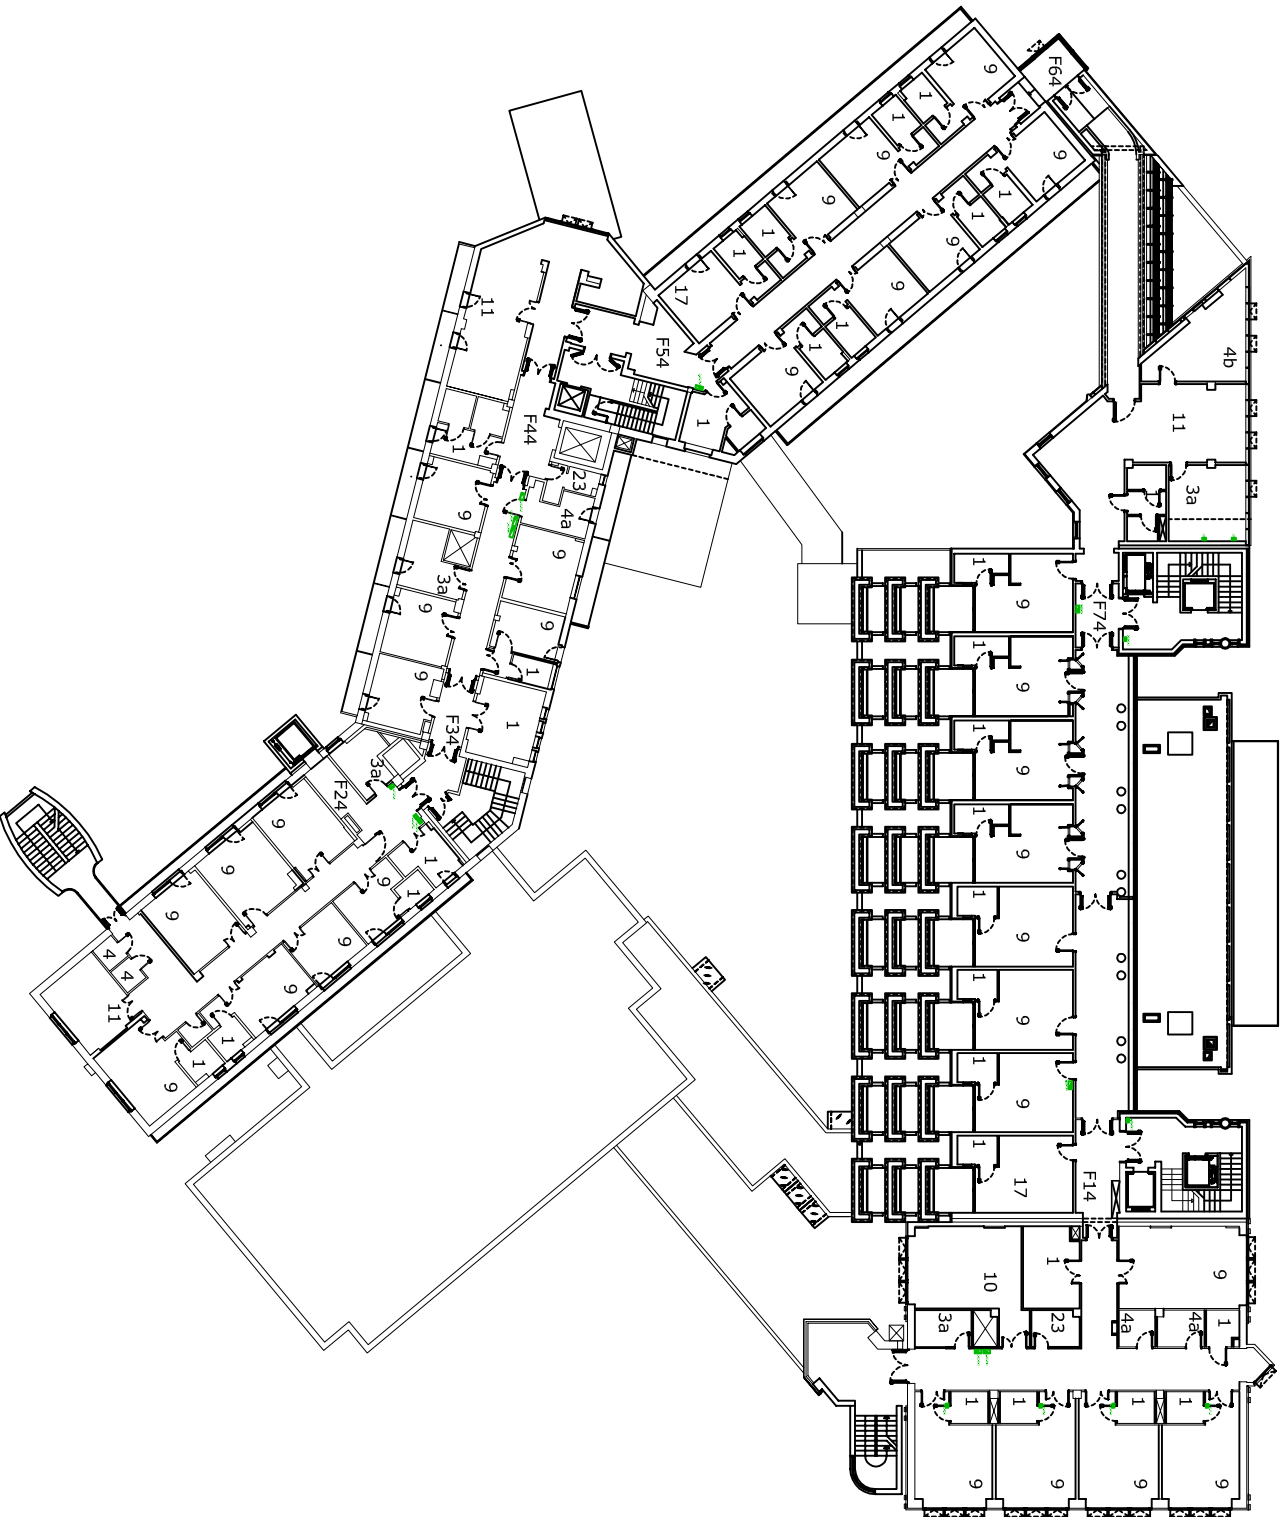

PIANTA PIANO QUARTO

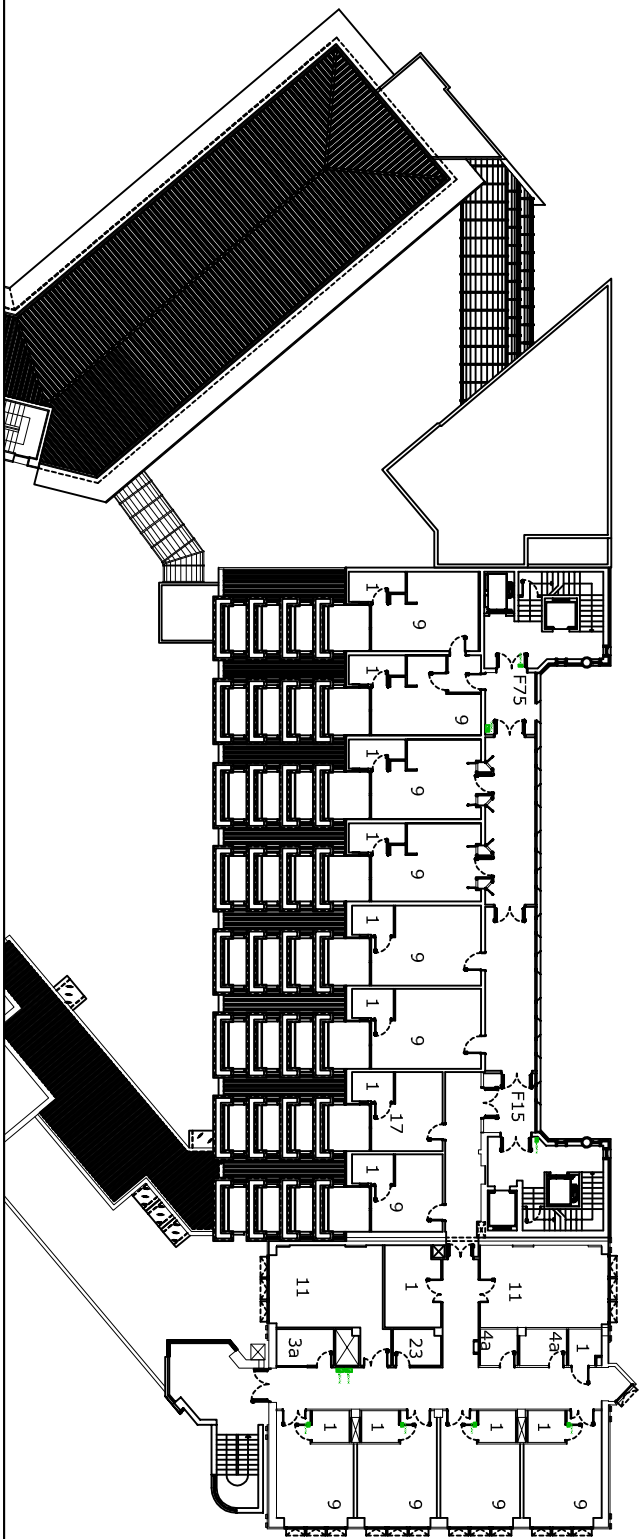

PIANTA COPERTURA
PIANO QUINTO TORRI NORD E SUD

