


Allegato 10
PIANTA PIANO TERRA

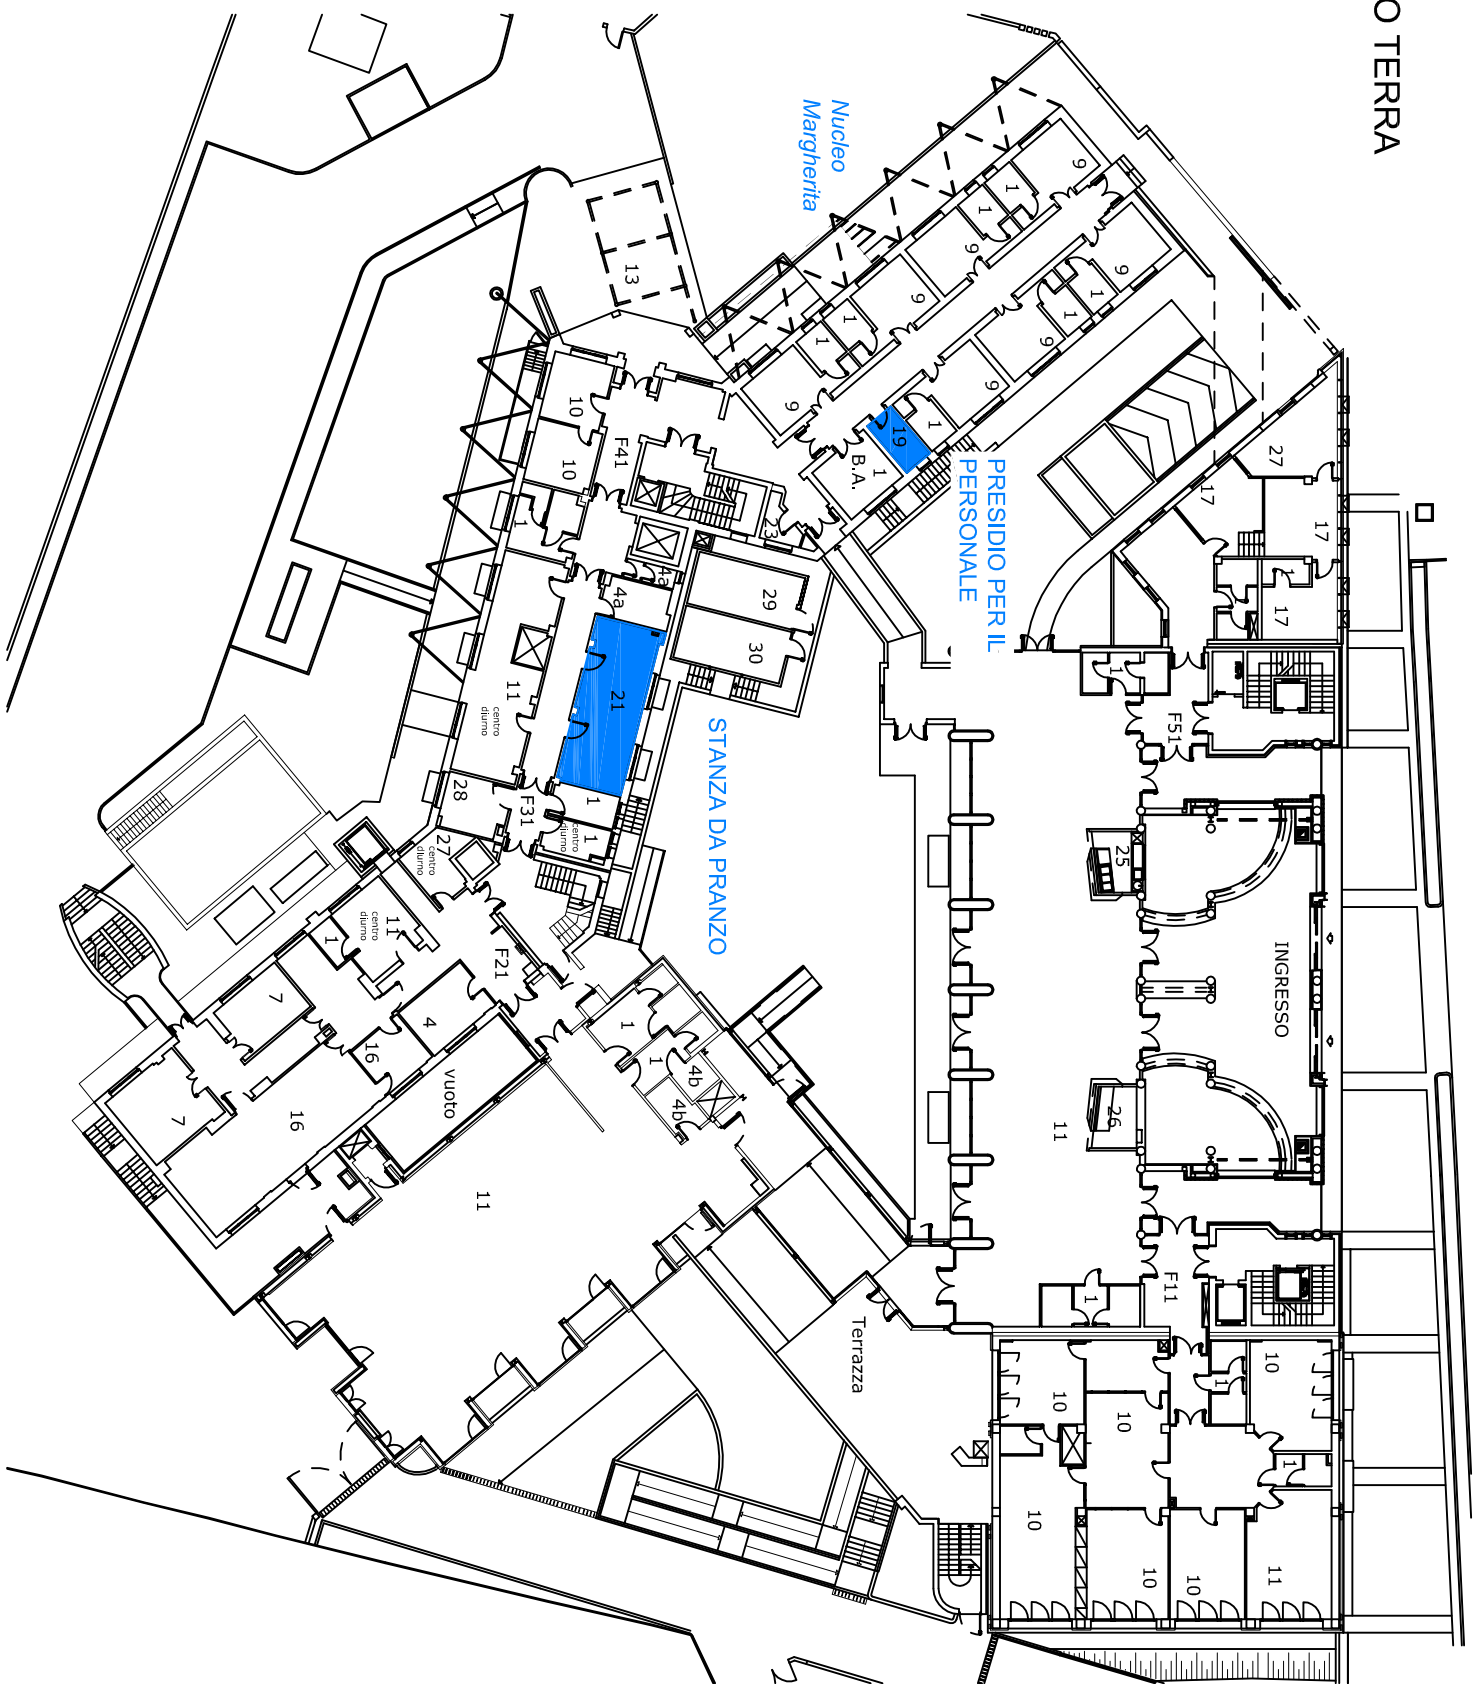

PIANTA PIANO PRIMO

SALA ATTIVITA' DI
SOCIALIZZAZIONE


Nucleo
Giglio

Nucleo
Bucaneve


SOGGIORNO

BAGNO
ASSISTITO


CAMERA DI
DEGENZA

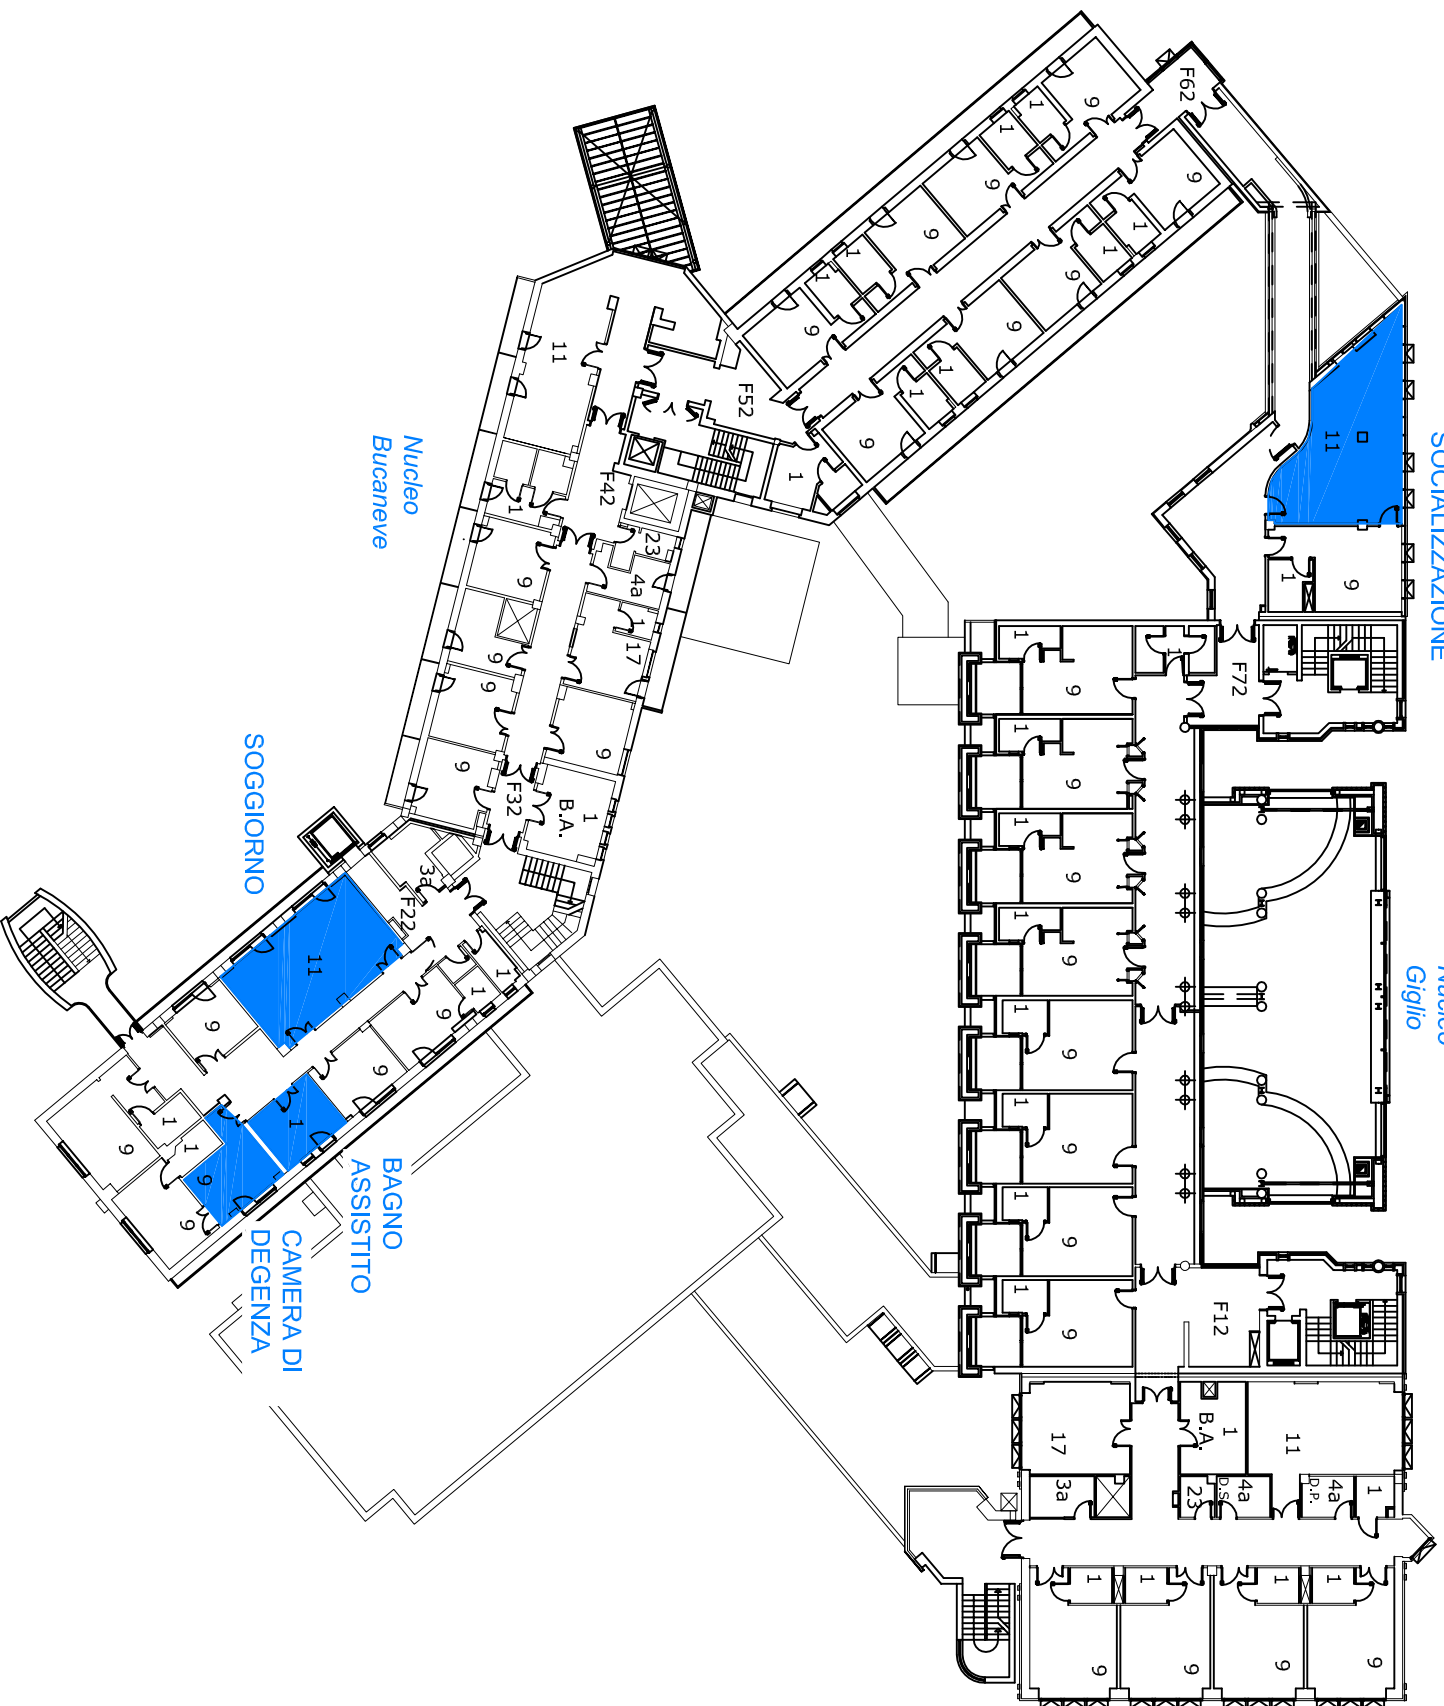

PIANTA PIANO SECONDO

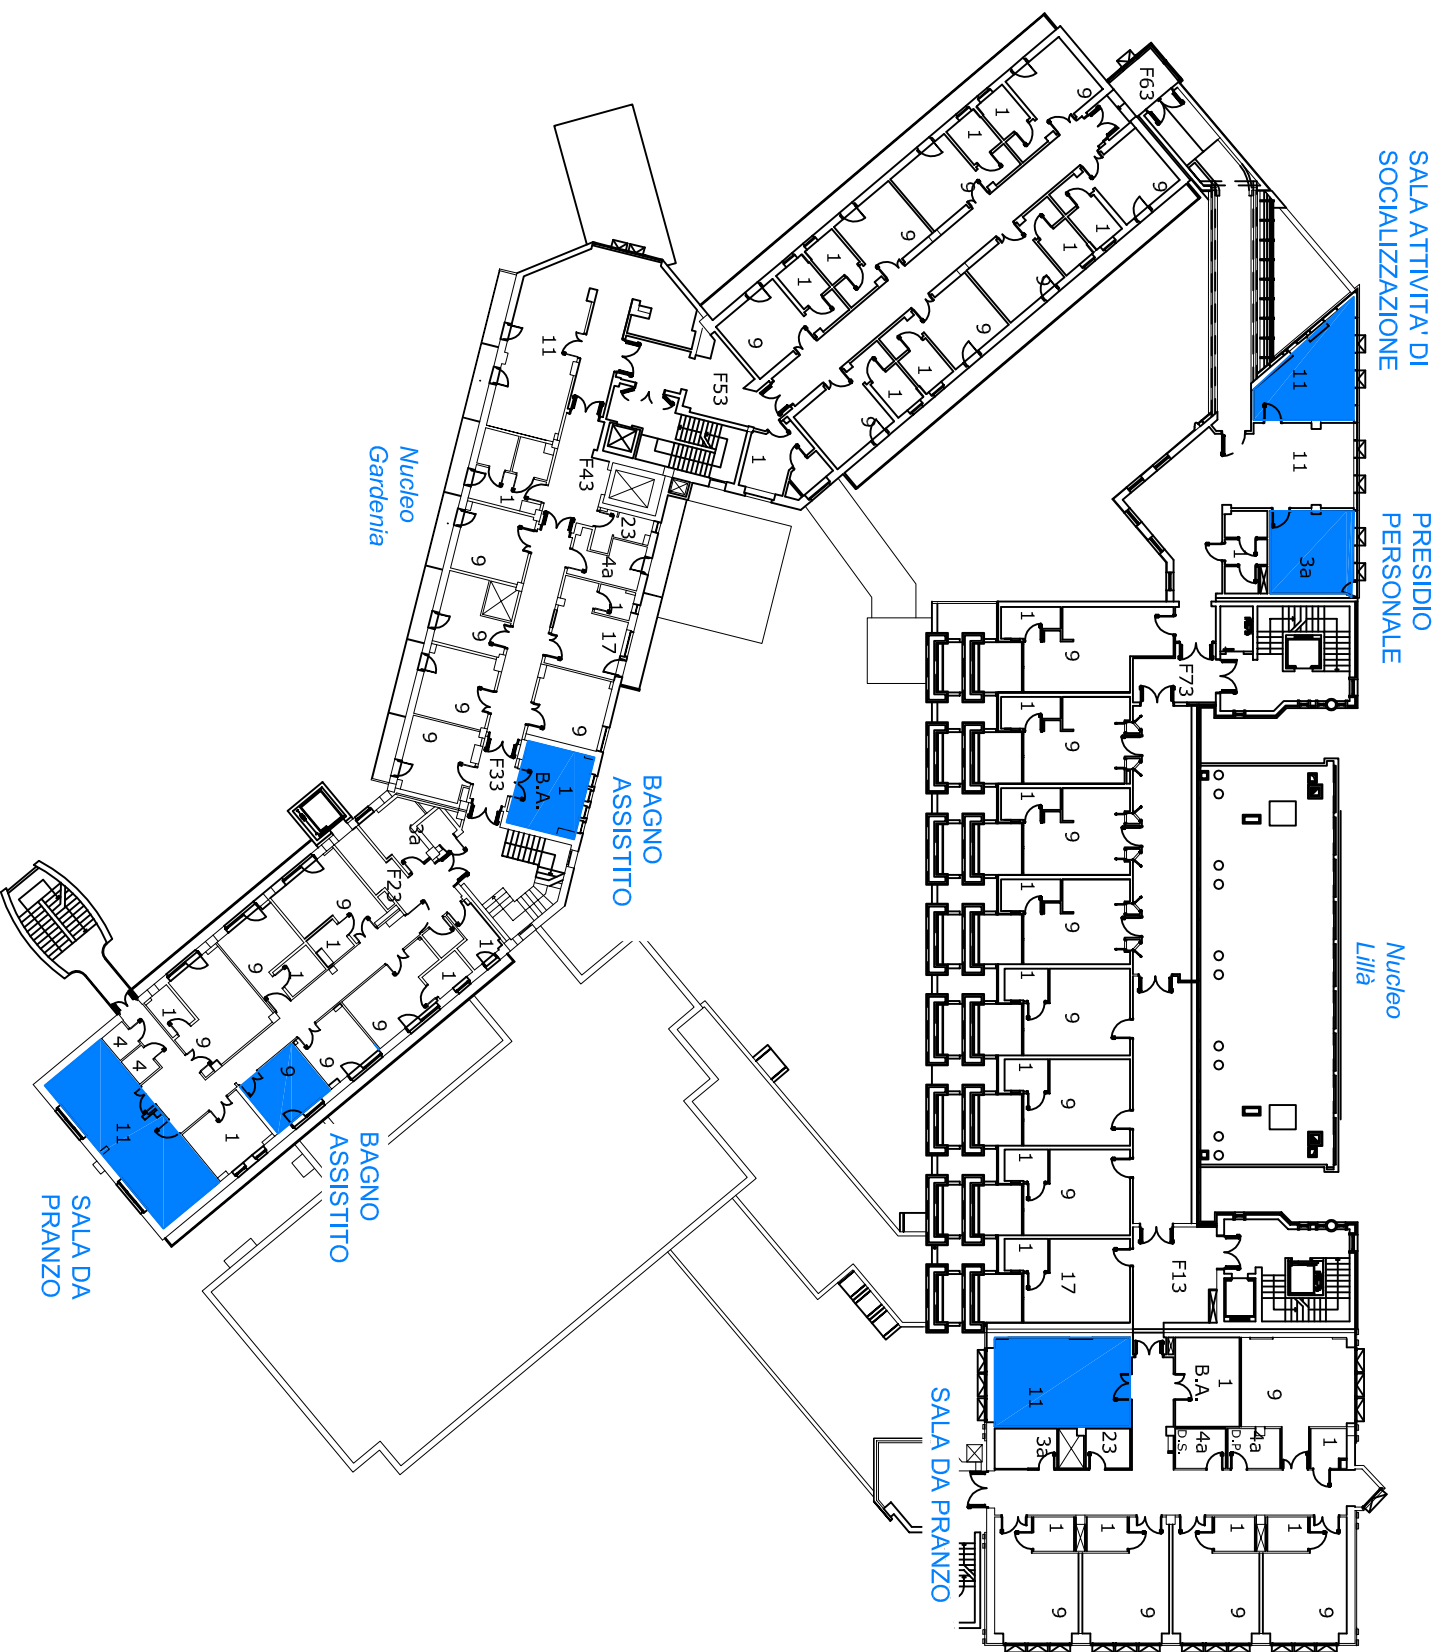

PIANTA PIANO TERZO

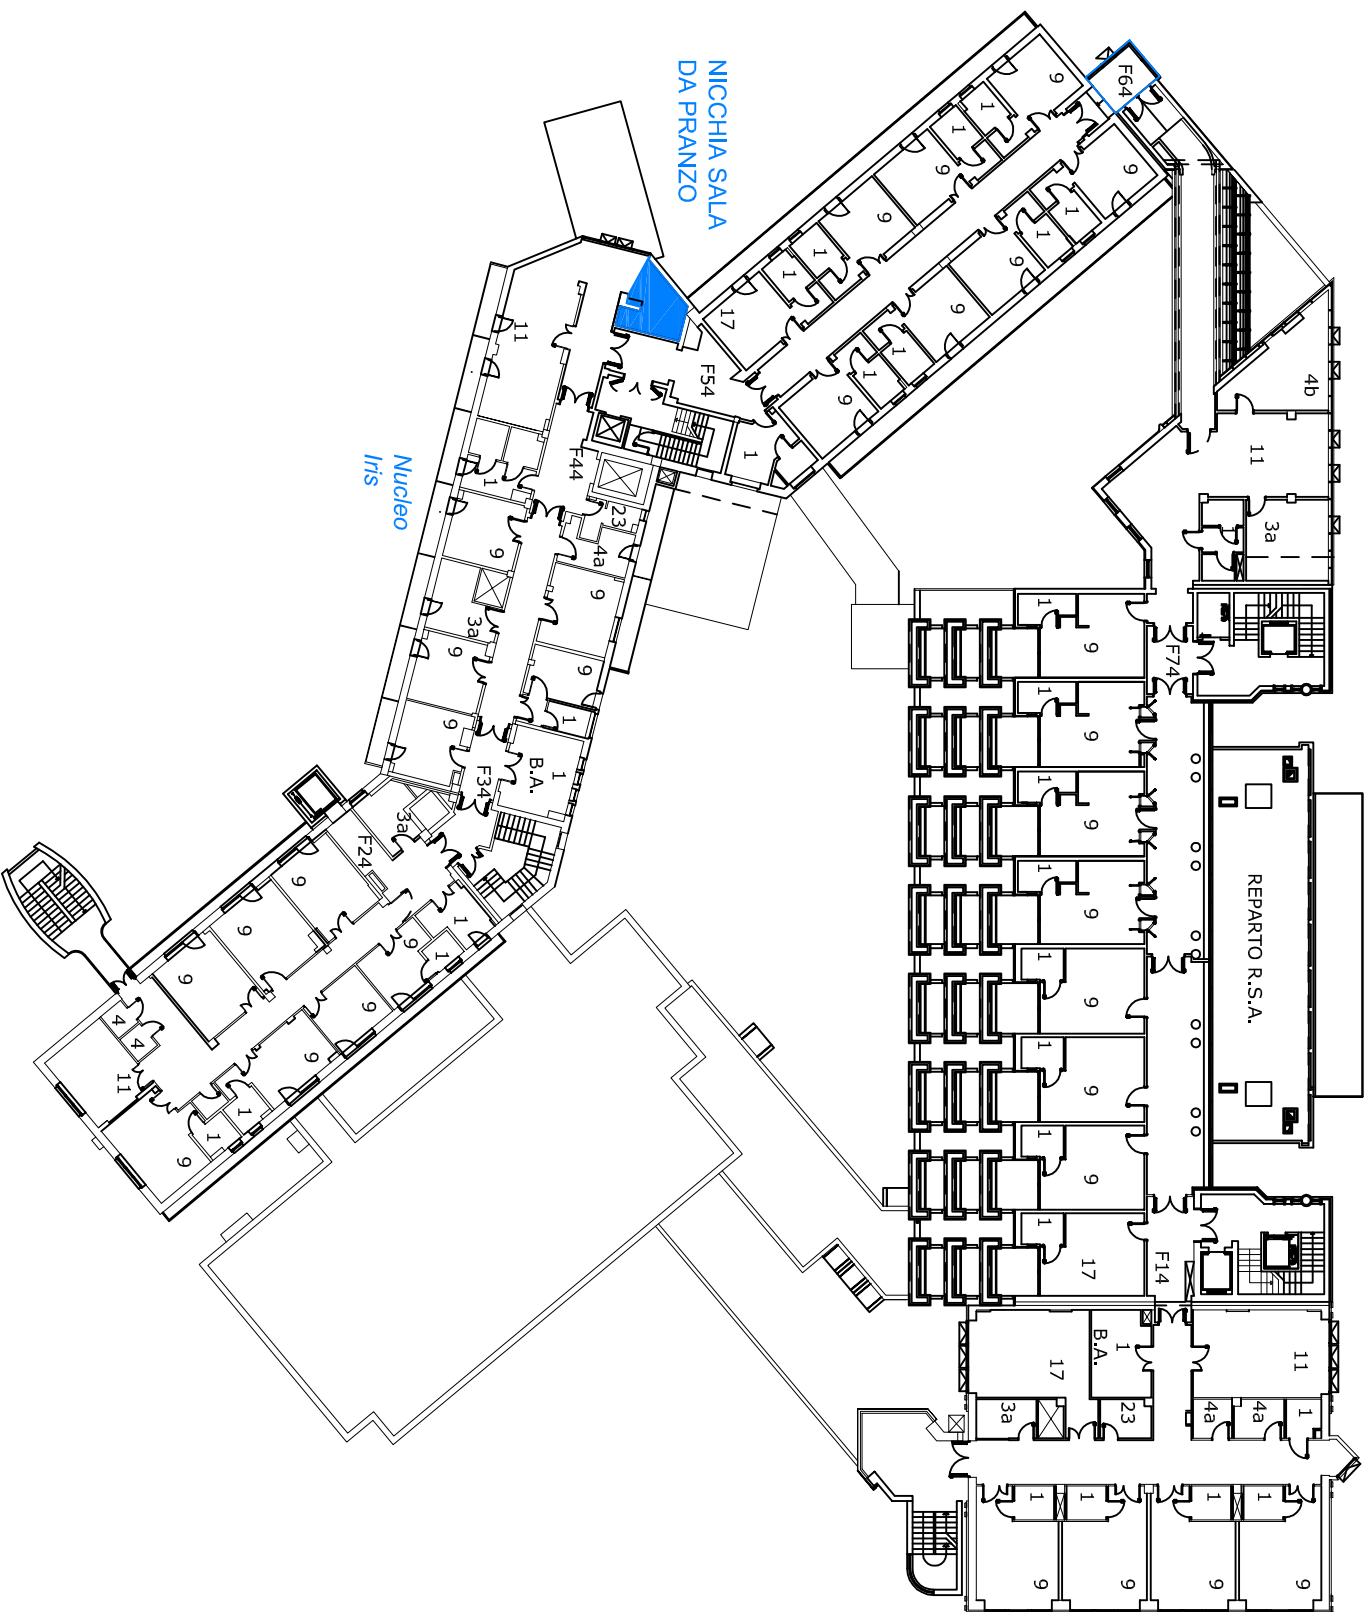

PIANTA PIANO QUARTO

