REGIONE AUTONOMA FRIULI VENEZIA GIULIA
PROVINCIA DI UDINE
COMUNE DI ARTA TERME

Progettista

ARCHITETTO ENRICO MUSSO
Via Fiume nr. 16 33033 Codroipo (UD) - Italy-
Tel. +39 0432 907151 Fax. +39 0432 907722

Committente

INATROG s.r.l.
Via Nazionale n.4/B, Arta Terme (33022 UD)

Oggetto

PIANO ATTUATIVO COMUNALE
di iniziativa privata denominato "GORTANI"
Zona omogenea H2 - Subambito A

sito in Arta Terme, Via Nazionale 4
Foglio 31 mappali 6-185

Tavola

4 PLANIVOLUMETRICO GENERALE
Stato di Fatto
Progetto

Data

Scala

1/500

File Tavola

Note

Data

PROGETTO

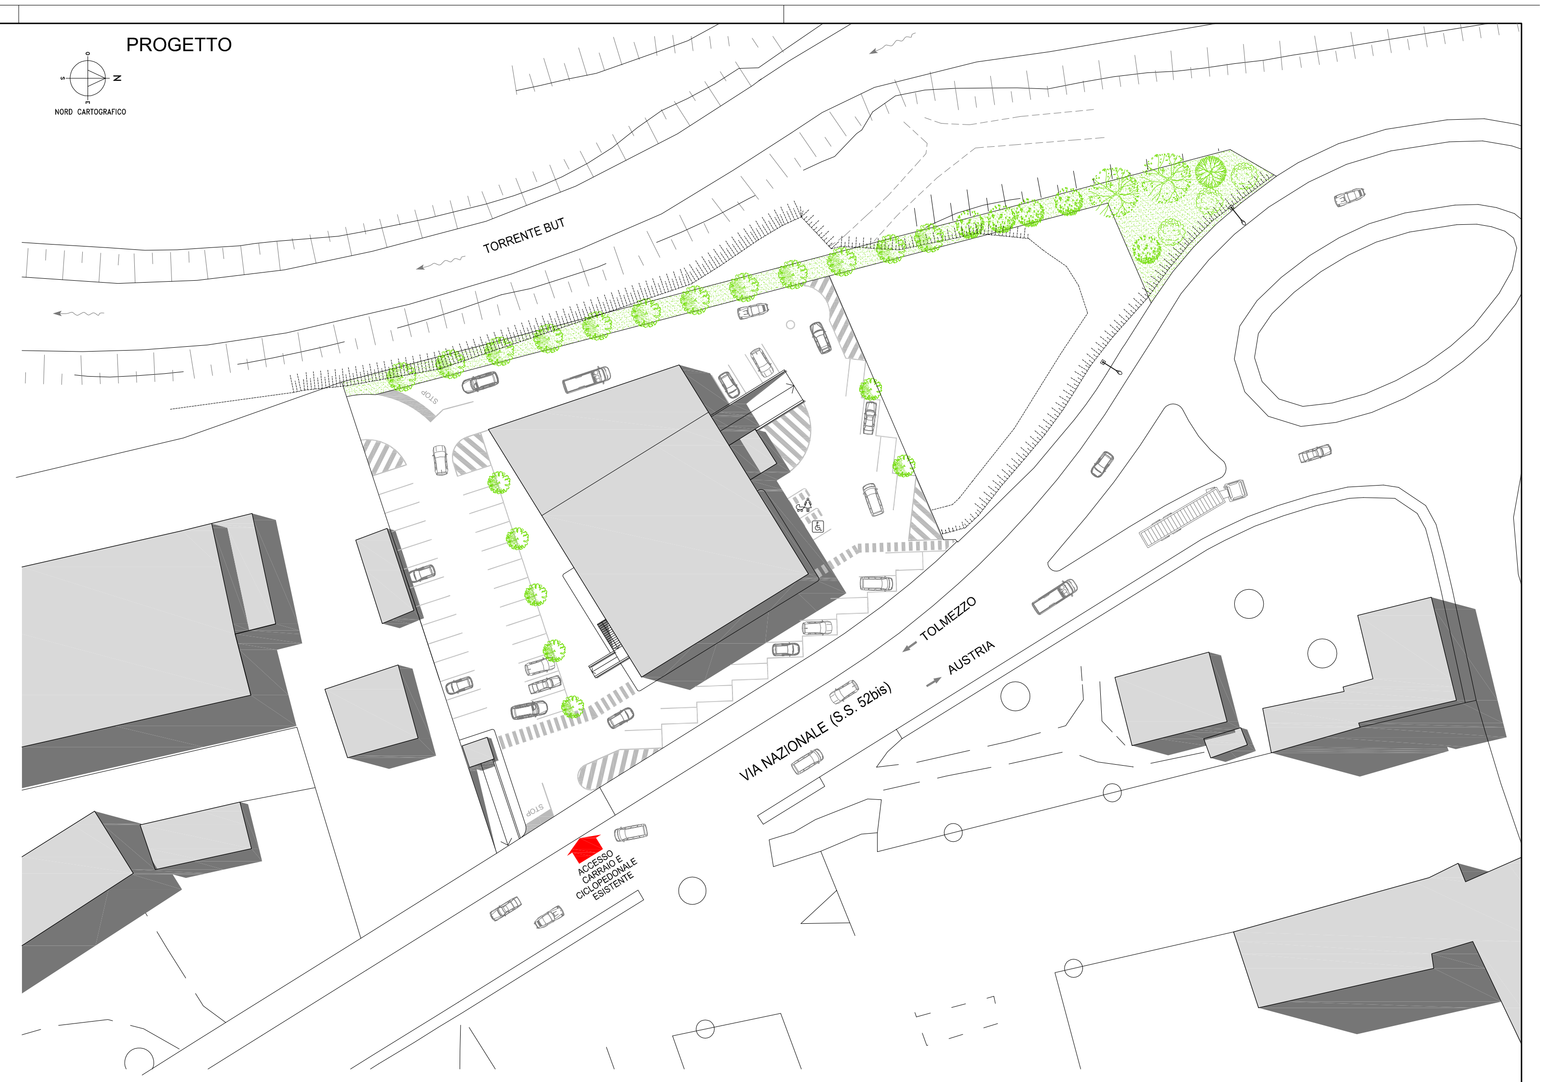
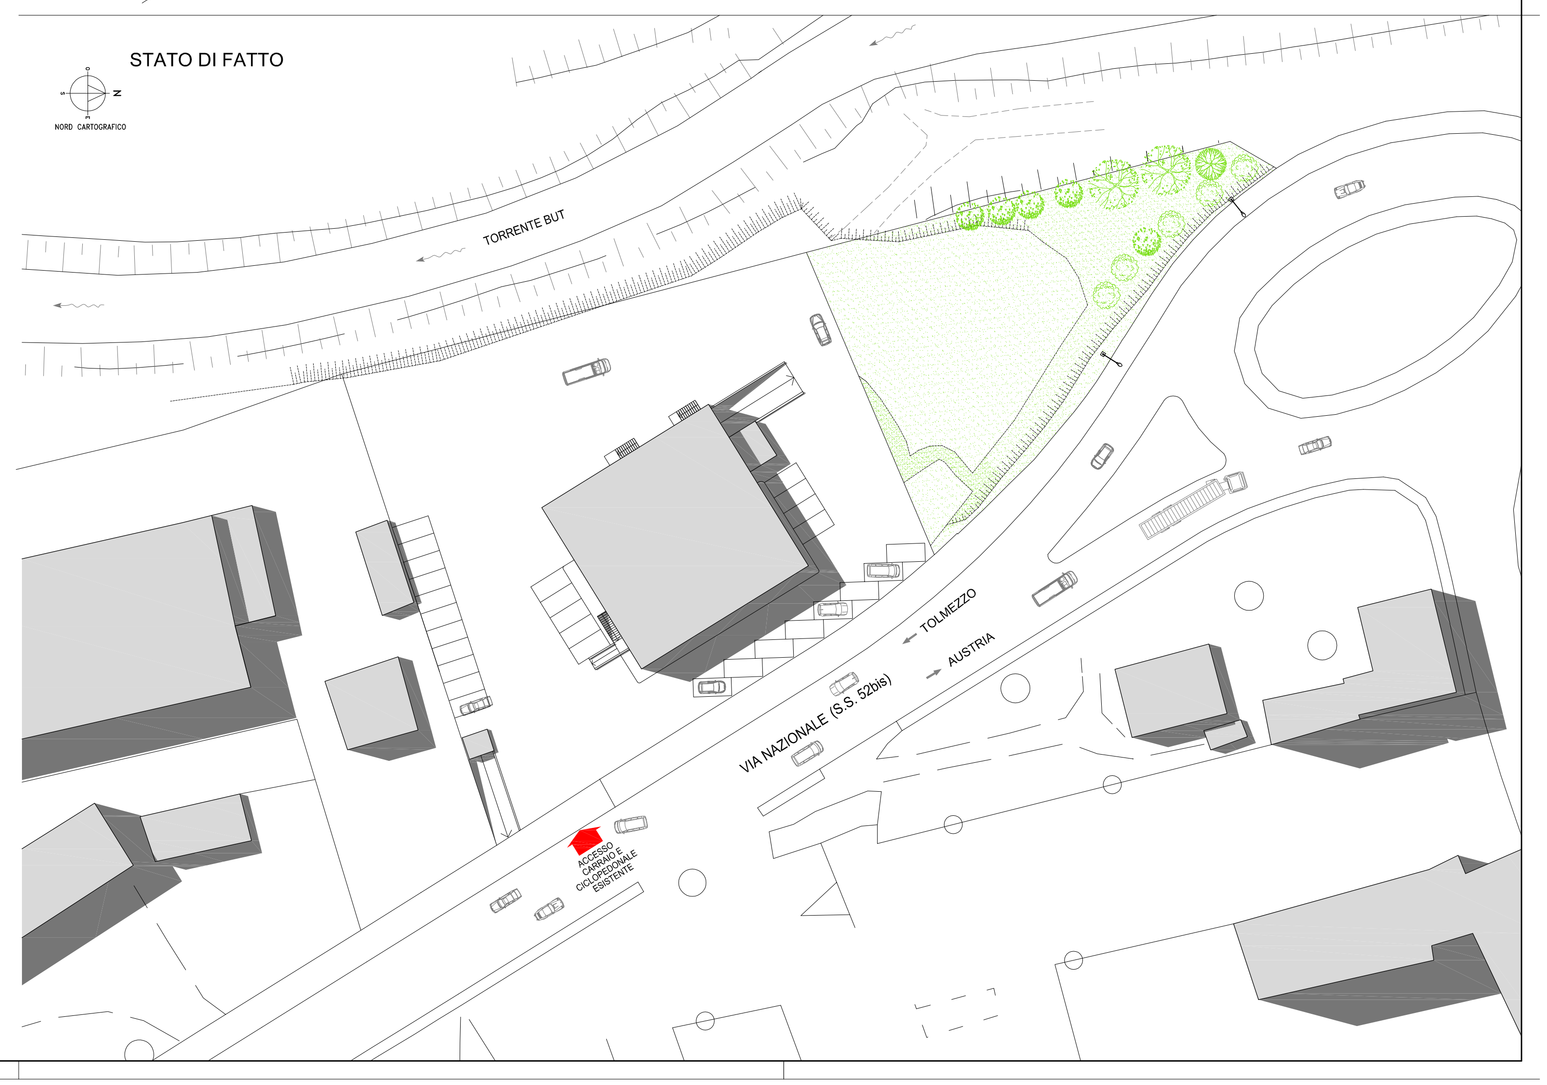
STATO DI FATTO