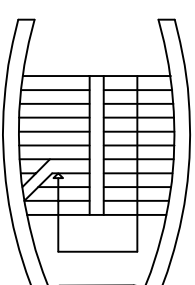
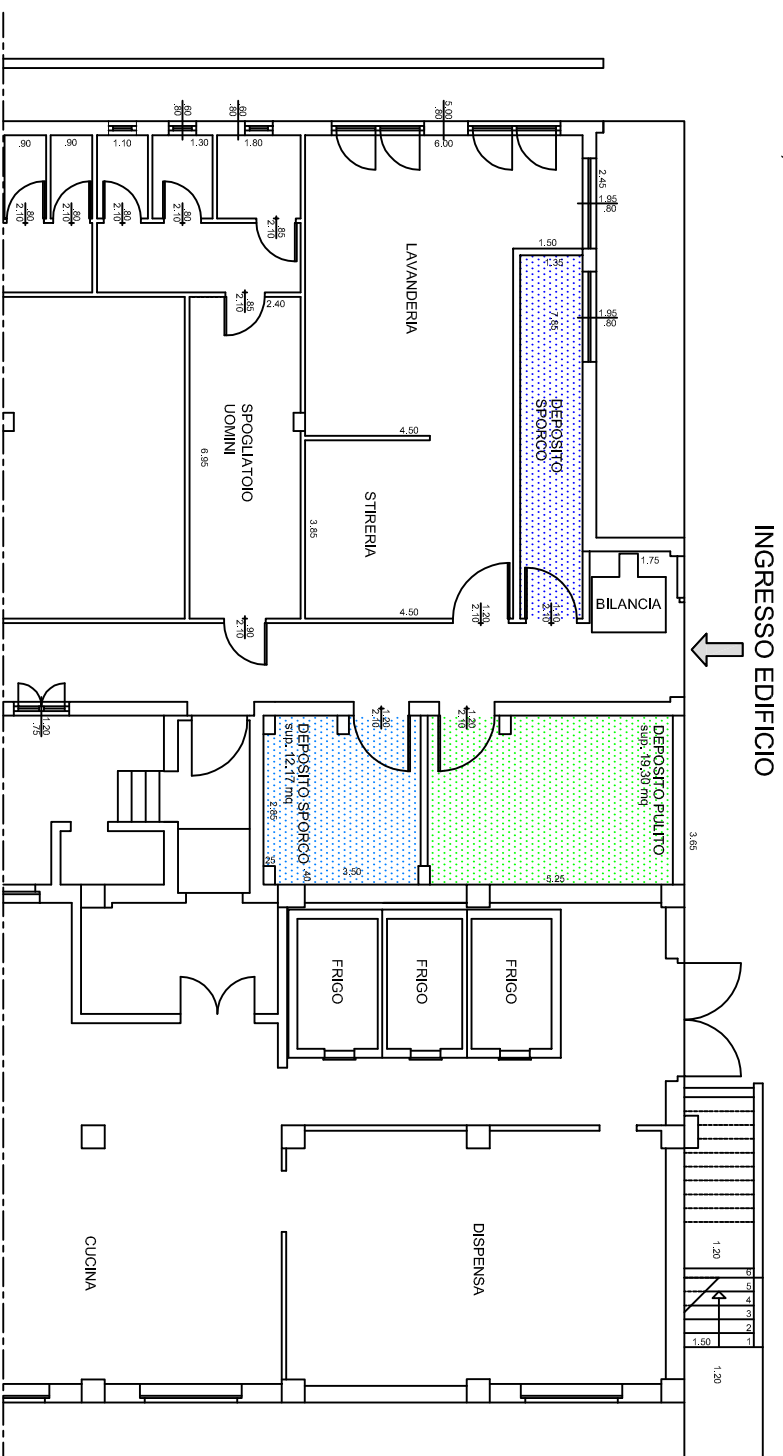


# STRALCIO PIANO SEMINTERRATO

h interna ml 2,45

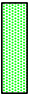

# Allegato B



## PLANIMETRIA D'INSIEME

- via Carnia Libera -

### UBICAZIONE LOCALI DI DEPOSITO

-  Locale ad uso deposito biancheria pulita da consegnare.
-  Locale ad uso deposito biancheria pulita da ritirare.

