Studio Tecnico Cossalter

DOTT. ING.
COSSALTER MAURO

PROGETTAZIONI CIVILI ED INDUSTRIALI
IMPIANTI MECCANICI, ELETTRICI E PREVENZIONE INCENDI

33028 TOLMEZZO Via Lequio, 1 Tel. 0433/40453	Indirizzo e-mail cossalter.mauro@libero.it	Codice fisc. e P. I.V.A. CSSMRA66L04A757Y 01513900306

REGIONE AUTONOMA FRIULI VENEZIA GIULIA

PROVINCIA DI UDINE — COMUNE DI TOLMEZZO

COMMITTENTE:
AZIENDA PUBBLICA DI SERVIZI ALLA PERSONA
DELLA CARNIA "SAN LUIGI SCROSOPPI"
VIA MORGAGNI, 5
33028 TOLMEZZO (UD)

IE.01

OGGETTO:
DIRI - DICHIARAZIONE RISPONDENZA IMPIANTI ELETTRICI
AI SENSI DEL DECRETO 22 GENNAIO 2008 N°37, ART.7

OGGETTO ELABORATO:
IMPIANTI ELETTRICI
PIANTA PIANO SCANTINATO

SCALA:	1:100
DATA:	17.08.2016
AGGIORN.:	
N° PRAT.:	45/2015
FILE	

Il Progettista
ing. Mauro Cossalter

Timbro

____

LEGENDA

SIMBOLI ELETTRICI: COMANDO E SEGNALAZIONE	
INTERRUTTORE UNIPOLARE	PLAFONIERA A VISTA PER LAMPADE FLUORESCENTI 4x__
INTERRUTTORE UNIPOLARE CON LAMPADA A SPIA	PLAFONIERA AD INCASSO PER LAMPADE FLUORESCENTI 1x__
INTERRUTTORE BIPOLARE	PLAFONIERA AD INCASSO PER LAMPADE FLUORESCENTI 2x__
DEVIATORE UNIPOLARE	PLAFONIERA AD INCASSO PER LAMPADE FLUORESCENTI 4x__
INVERTITORE UNIPOLARE	PLAFONIERA A VISTA/INCASSO PER LAMPADE FLUORESCENTI CON GRUPPO AUTONOMO DI EMERGENZA INCORPORATO
PULSANTE A RELE' LUMINOSO	RILEVATORE DI PRESENZA CON CORPO ILLUMINANTE E TIMER
PULSANTE A RELE'	PULSANTE DI SGANCIO
PULSANTE A TIRANTE	TERMOSTATO AMBIENTE
RONZATORE	
PULSANTE CAMPANELLO DI UNITA'	SISTEMA CHIAMATA EMERGENZA
SUONERIA INGRESSO	MODULO CHIAMATA-ANNULLO LOCALE PRESIDIATO
PUNTO INSTALLAZIONE SCATOLE DERIVAZIONE	MODULO CHIAMATA-ANNULLO
TERMOSTATO AMBIENTE	MODULO CHIAMATA A TIRANTE TESTALETTO
RONZATORE DISABILI CON RIARMO MANUALE	MODULO CHIAMATA A TIRANTE
RONZATORE WC DISABILI	MODULO ANNULLO
VARIATORE DI INTENSITA' LUMINOSA (DIMMER)	LAMPADA SEGNALAZIONE CHIAMATA
PULSANTE CON TARGA PORTA NOME	
PRESA DI CORRENTE 2P+T 10A	
PRESA DI CORRENTE 2P+T 16A	
PRESA DI CORRENTE 2P+T 16A ISOLATA PER ESTERNI	
PRESA DI CORRENTE 2P+T 10/16A PER PIANTANA	
PRESA DI CORRENTE 2P+T 10/16A TIPO SCHUKO	
PRESA DI CORRENTE UNIVERSALE TIPO SHUKO	
PRESA CEE INTERBLOCCATA 16A, 220V	TRASFORMATORE
PRESA CEE INTERBLOCCATA 16A, 380V	FUSIBILE
PRESA ANTENNA TV	PUNTO DI CONNESSIONE EQUIPOTENZIALE
PRESA TELEFONO	CONDUTTORE A PAVIMENTO/PARETE
PRESA TRASMISSIONE DATI	CONDUTTORE DI TERRA
PUNTO ALIM.NE POMPA CIRCOLAZIONE RISCALDAMENTO	CONDUTTORE IMPIANTO TP-TD
PUNTO ALIM.NE ASPIRATORE	CONDUTTURA IN TUBO PROTETTIVO INCASSATO
PUNTO ALIM.NE UNITA' TRATTAMENTO ARIA	CONDUTTURA IN TUBO PROTETTIVO A VISTA
PUNTO ALIMENTAZIONE UNITA' CONDIZIONAMENTO ESTERNO	CONDUTTURA IN TUBO PROTETTIVO INTERRATO
PUNTO ALIMENTAZIONE UNITA' CONDIZIONAMENTO INTERNO	CONDUTTORI DI FASE
PUNTO ALIMENTAZIONE VALVOLA ZONA	CONDUTTORE DI NEUTRO
PUNTO ALIM.NE VASCA BAGNO	CONDUTTORE DI TERRA
PUNTO ALIM.NE TESTALETTO	CONDUTTURA ASCENDENTE
PUNTO ALIM.NE STAZIONE METEREOLOGICA	CONDUTTURA DISCENDENTE
COMANDO APERTURA-CHIUSURA SERRANDA	CONTATTO IN CHIUSURA
CITOFONO	CONTATTO IN APERTURA
POSTO CITOFONICO INTERNO	CONTATTO A 2 VIE A 3 POSIZIONI
POSTO VIDEOCITOFONICO INTERNO	COMANDO A PULSANTE
POSTO VIDEOCITOFONICO ESTERNO	COMANDO ROTATIVO
ELETTROSERRATURA	COMANDO A RELE' TERMICO
INTERRUTT. MAGNETOTERMICO DIFFERENZIALE 503	CONTATTO A BOBINA
PUNTO LUCE A SOFFITTO	CONTATORE
PUNTO LUCE A PARETE	INTERRUTTORE
PUNTO LUCE A SOFFITTO CON VENTILATORE	INTERRUTTORE CON FUSIBILE
PUNTO LUCE A SOFFITTO DA INCASSO	INTERRUTTORE MAGNETOTERMICO DIFFERENZIALE
FARETTO A SOFFITTO DA INCASSO	INTERRUTTORE AUTOMATICO MAGNETOTERMICO
PROIETTORE DA ESTERNO	INTERRUTTORE AUTOMATICO DIFFERENZIALE PURO
ILLUMINAZIONE PUBBLICA SU PALO	
ILLUMINAZIONE PUBBLICA A PARETE	POZZETTO LINEA ELETTRICA (DIMENSIONI 40x40)
APPARECCHIO DI ILLUMINAZIONE DI SICUREZZA 18W	POZZETTO LINEA DI TERRA (DIMENSIONI 40x40)
APPARECCHIO DI ILLUMINAZIONE DI SICUREZZA 18W PORTATILE	POZZETTO DI TERRA (DIMENSIONI 40x40) CON DISPERSORE
PLAFONIERA A VISTA PER LAMPADE FLUORESCENTI 1x__	
PLAFONIERA A VISTA PER LAMPADE FLUORESCENTI 2x58	

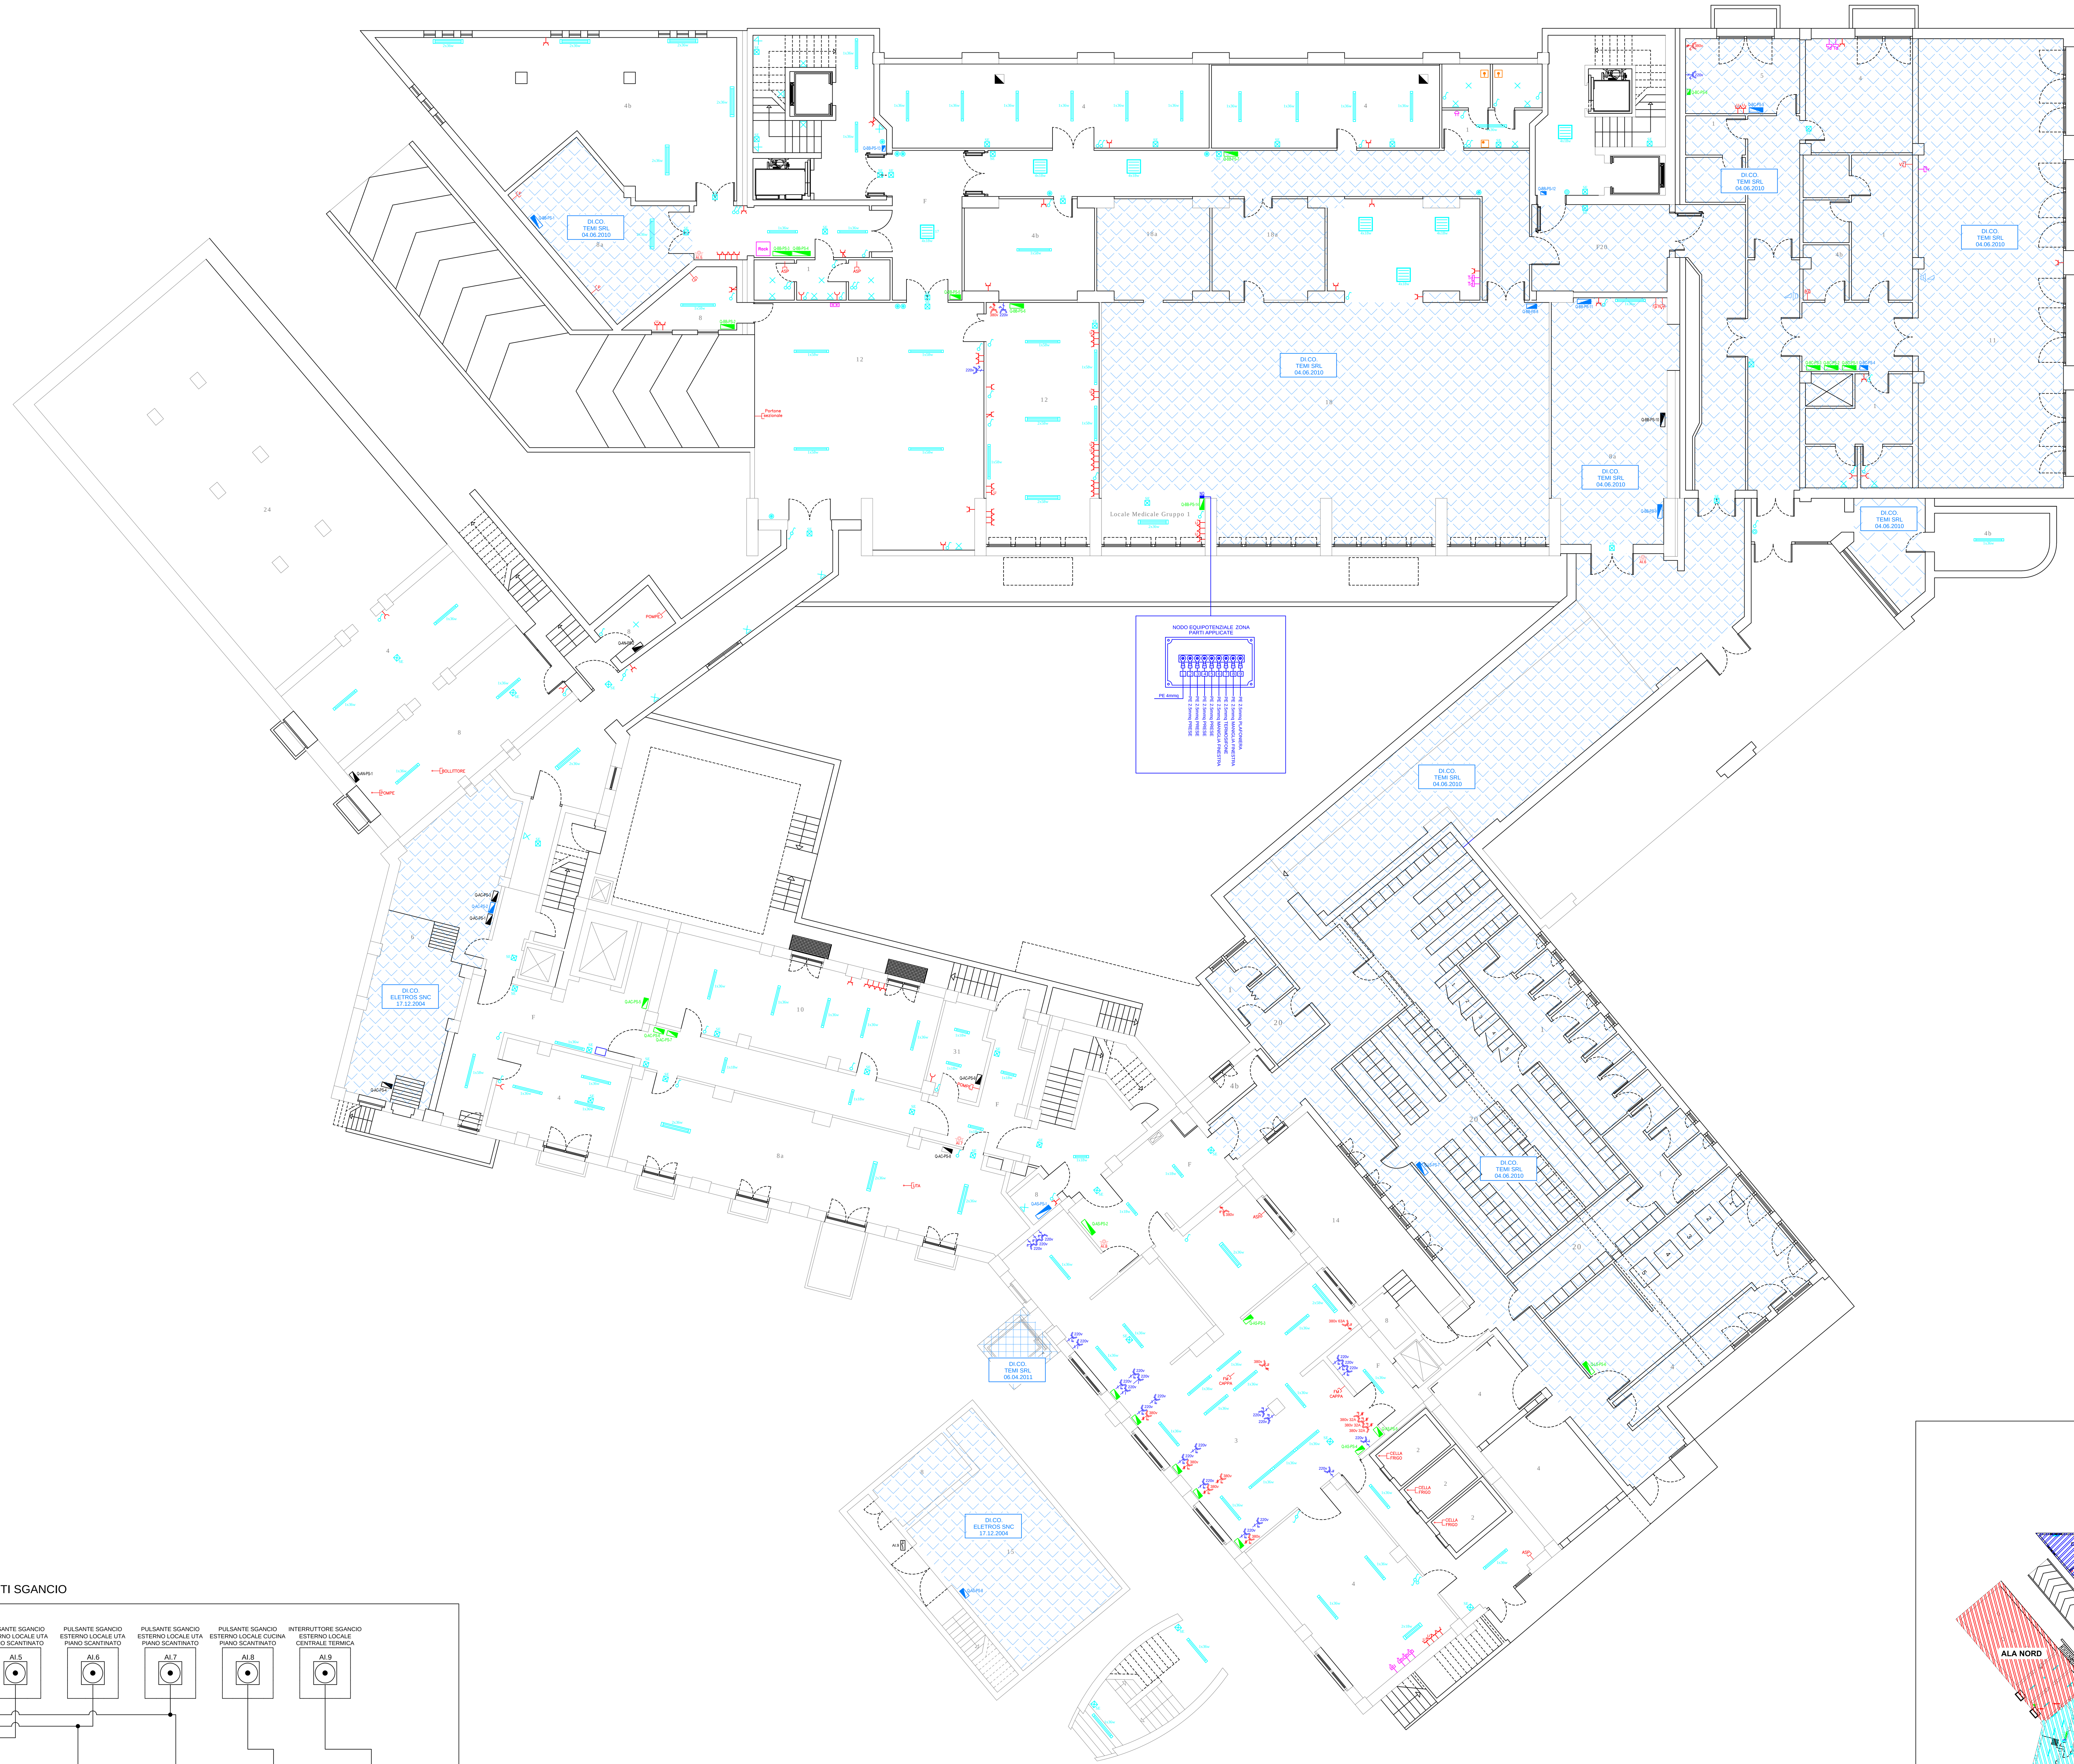

Quadri Elettrici - Blocco B

Quadro Elettrico	Individuazione Zona	Piano edificio	Individuazione Locale	Riferimento Conformità
Q-BB-PS-1	Blocco B	Piano Scantinato	Locale UTA - 8A	DI.CO TEMI SRL 04/06/2010
Q-BB-PS-2	Blocco B	Piano Scantinato	Locale Tecnico	DI.RI STUDIO COSSALTER
Q-BB-PS-3	Blocco B	Piano Scantinato	Corrodio	DI.RI STUDIO COSSALTER
Q-BB-PS-4	Blocco B	Piano Scantinato	Corrodio	DI.RI STUDIO COSSALTER
Q-BB-PS-5	Blocco B	Piano Scantinato	Filtro	DI.RI STUDIO COSSALTER
Q-BB-PS-6	Blocco B	Piano Scantinato	Officina	DI.RI STUDIO COSSALTER
Q-BB-PS-7	Blocco B	Piano Scantinato	Corrodio	DI.RI STUDIO COSSALTER
Q-BB-PS-8	Blocco B	Piano Scantinato	Fisioterapia	DI.CO TEMI SRL 04/06/2010
Q-BB-PS-9	Blocco B	Piano Scantinato	Locale UTA - 8A	DI.CO TEMI SRL 04/06/2010
Q-BB-PS-10	Blocco B	Piano Scantinato	Locale UTA - 8A	-
Q-BB-PS-11	Blocco B	Piano Scantinato	Locale UTA - 8A	DI.CO SECAB 23/02/2000
Q-BB-PS-12	Blocco B	Piano Scantinato	Vano Scale	DI.CO TERMOCARNICA SNC 11.06.2012
Q-BB-PS-13	Blocco B	Piano Scantinato	Vano Scale	DI.CO TERMOCARNICA SNC 11.06.2012
Q-BB-PS-14	Blocco B	Piano Scantinato	Fisioterapia	DI.RI STUDIO COSSALTER

Quadri Elettrici - Blocco C

Quadro Elettrico	Individuazione Zona	Piano edificio	Individuazione Locale	Riferimento Conformità
Q-BC-PS-1	Blocco C	Piano Scantinato	Corridoio	DI.CO ELETROS SNC 31/12/2002 DI.RI STUDIO COSSALTER
Q-BC-PS-2	Blocco C	Piano Scantinato	Corridoio	DI.CO ELETROS SNC 31/12/2002 DI.RI STUDIO COSSALTER
Q-BC-PS-3	Blocco C	Piano Scantinato	Corridoio	DI.CO ELETROS SNC 31/12/2002 DI.RI STUDIO COSSALTER
Q-BC-PS-4	Blocco C	Piano Scantinato	Corridoio	DI.CO BLM SRL 21/04/2016
Q-BC-PS-5	Blocco C	Piano Scantinato	Lavanderia	DI.CO BLM SRL 21/04/2016
Q-BC-PS-6	Blocco C	Piano Scantinato	Lavanderia	DI.RI STUDIO COSSALTER

Quadri Elettrici - Lavanderia/Spogliatoi

Quadro Elettrico	Individuazione Zona	Piano edificio	Individuazione Locale	Riferimento Conformità
Q-LS-PS-6	Ala Sud	Piano Scantinato	Lavanderia	DI.CO TEMI SRL 04/06/2010 DI.RI STUDIO COSSALTER
Q-LS-PS-7	Ala Sud	Piano Scantinato	Spogliatoio	DI.CO TEMI SRL 04/06/2010

Quadri Elettrici - Ala Sud

Quadro Elettrico	Individuazione Zona	Piano edificio	Individuazione Locale	Riferimento Conformità
Q-AS-PS-1	Ala Sud	Piano Scantinato	Locale Tecnico	DI.CO ELETTRICA GOVER SNC 06/12/2010
Q-AS-PS-2	Ala Sud	Piano Scantinato	Filtro	DI.CO FERIGO PAOLO 24/08/2014 DI.RI STUDIO COSSALTER
Q-AS-PS-3	Ala Sud	Piano Scantinato	Cucina	DI.RI STUDIO COSSALTER
Q-AS-PS-4	Ala Sud	Piano Scantinato	Cucina	DI.RI STUDIO COSSALTER
Q-AS-PS-5	Ala Sud	Piano Scantinato	Cucina	DI.RI STUDIO COSSALTER
Q-AS-PS-8	Ala Sud	Piano Scantinato	Centrale Termica	DI.CO ELETROS SNC 17/12/2004

Quadri Elettrici - Ala Centro

Quadro Elettrico	Individuazione Zona	Piano edificio	Individuazione Locale	Riferimento Conformità
Q-AC-PS-1	Ala Centro	Piano Scantinato	Centrale Idrica	-
Q-AC-PS-2	Ala Centro	Piano Scantinato	Centrale Idrica	DI.CO ELETROS SNC 17/12/2004
Q-AC-PS-3	Ala Centro	Piano Scantinato	Centrale Idrica	-
Q-AC-PS-4	Ala Centro	Piano Scantinato	Centrale Idrica	-
Q-AC-PS-5	Ala Centro	Piano Scantinato	Filtro	DI.RI STUDIO COSSALTER
Q-AC-PS-6	Ala Centro	Piano Scantinato	Corridoio	DI.CO SEDEL SRL 26/10/2000 DI.RI STUDIO COSSALTER
Q-AC-PS-7	Ala Centro	Piano Scantinato	Corridoio	DI.CO SEDEL SRL 26/10/2000 DI.RI STUDIO COSSALTER
Q-AC-PS-8	Ala Centro	Piano Scantinato	Locale UTA - 8A	-
Q-AC-PS-9	Ala Centro	Piano Scantinato	Locale Gruppo Pompaggio	-

Quadri Elettrici - Ala Nord

Quadro Elettrico	Individuazione Zona	Piano edificio	Individuazione Locale	Riferimento Conformità
Q-AN-PS-1	Ala Nord	Piano Scantinato	Locale Tecnico	-
Q-AN-PS-2	Ala Nord	Piano Scantinato	Locale Tecnico	-

SCHEMA FUNZIONAMENTO PULSANTI SGANCIO

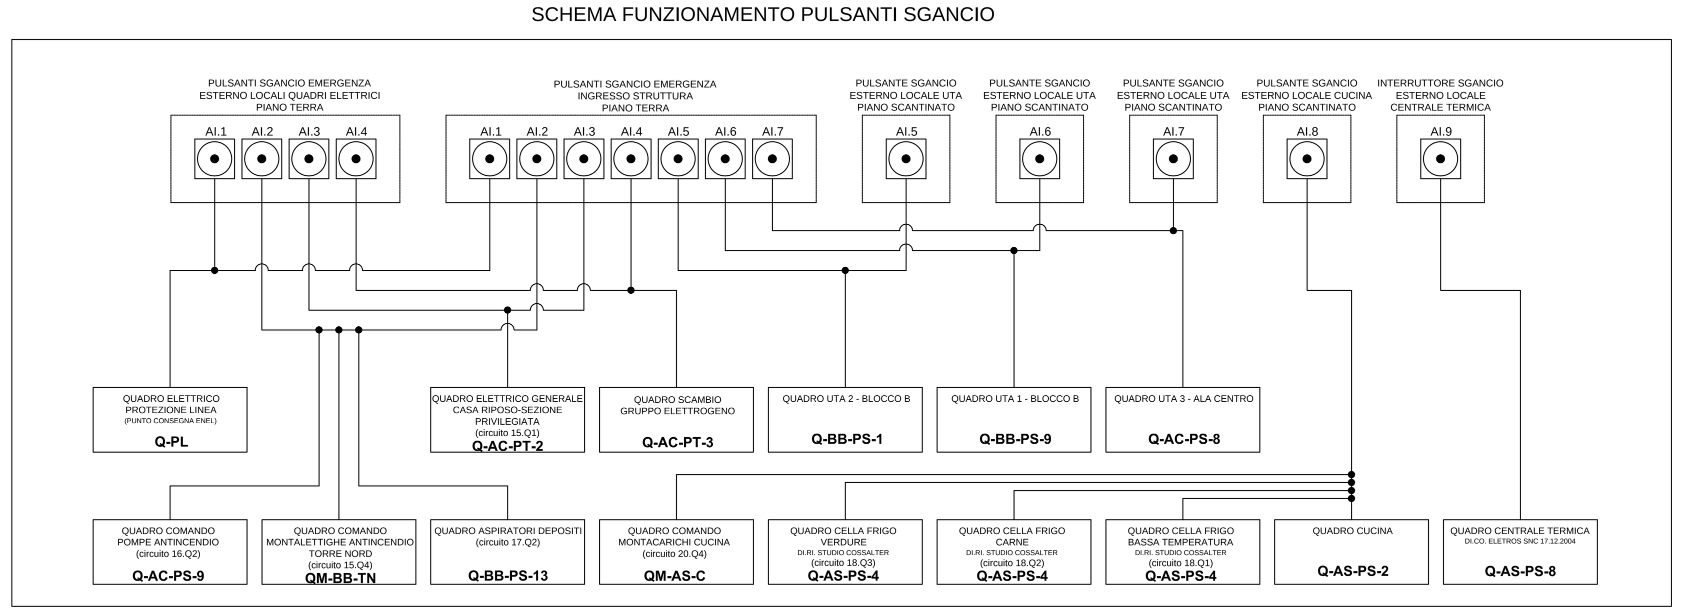

INDIVIDUAZIONE BLOCCHI CASA RIPOSO