Studio Tecnico Cossalter

DOTT. ING.
COSSALTER MAURO

PROGETTAZIONI CIVILI ED INDUSTRIALI
IMPIANTI MECCANICI, ELETTRICI E PREVENZIONE INCENDI

33028 TOLMEZZO Via Lequio, 1 Tel. 0433/40453	Indirizzo e-mail cossalter.mauro@libero.it	Codice fisc. e P. I.V.A. CSSMRA66L04A757Y 01513900306

REGIONE AUTONOMA FRIULI VENEZIA GIULIA

PROVINCIA DI UDINE — COMUNE DI TOLMEZZO

COMMITTENTE:
AZIENDA PUBBLICA DI SERVIZI ALLA PERSONA
DELLA CARNIA "SAN LUIGI SCROSOPPI"
VIA MORGAGNI, 5
33028 TOLMEZZO (UD)

IE.02

OGGETTO:
DIRI - DICHIARAZIONE RISPONDENZA IMPIANTI ELETTRICI
AI SENSI DEL DECRETO 22 GENNAIO 2008 N°37, ART.7

OGGETTO ELABORATO:
IMPIANTI ELETTRICI
PIANTA PIANO TERRA

SCALA:	1:100
DATA:	17.08.2016
AGGIORN.:	
N° PRAT.:	45/2015
FILE	

Il Progettista
ing. Mauro Cossalter

Timbro

LEGENDA

SIMBOLI ELETTRICI: COMANDO E SEGNALAZIONE			
	INTERRUTTORE UNIPOLARE		PLAFONIERA A VISTA PER LAMPADE FLUORESCENTI 4xL_{18W}
	INTERRUTTORE UNIPOLARE CON LAMPADA A SPIA		PLAFONIERA AD INCASSO PER LAMPADE FLUORESCENTI 1xL_{36W}
	INTERRUTTORE BIPOLARE		PLAFONIERA AD INCASSO PER LAMPADE FLUORESCENTI 2xL_{18W}
	DEVIATORE UNIPOLARE		PLAFONIERA AD INCASSO PER LAMPADE FLUORESCENTI 4xL_{18W}
	INVERTITORE UNIPOLARE		PLAFONIERA A VISTA/INCASSO PER LAMPADE FLUORESCENTI CON GRUPPO AUTONOMO DI EMERGENZA INCORPORATO
	PULSANTE A TIRETTO LUMINOSO		RILEVATORE DI PRESENZA CON CORPO ILLUMINANTE E TIMER
	PULSANTE A TIRETTO		PULSANTE DI SGANCIO
	PULSANTE A TENDITE		TERMOSTATO AMBIENTE
	RONDATORE		
	PULSANTE CAMPANELLO DI UNITA'		SISTEMA CHIAMATA EMERGENZA
	SUONERIA INGRESSO		MODULO CHIAMATA+ANNULLO LOCALE PRESSIATO
	PUNTO INSTALLAZIONE SCIVOLO DERIVAZIONE		MODULO CHIAMATA+ANNULLO
	TERMOSTATO AMBIENTE		MODULO CHIAMATA A TENDITE TESTALETTO
	RONDATORE DISABILI CON RAMPAG MANUALE		MODULO CHIAMATA A TENDITE
	RONDATORE WC DISABILI		MODULO ANNULLO
	VARIATORE DI INTENSITA' LUMINOSA (DIMMER)		LAMPADA SEGNALAZIONE CHIAMATA
	PULSANTE CON TARGA PORTA NOME		
	PRESA DI CORRENTE 2P+T 10A		
	PRESA DI CORRENTE 2P+T 16A		
	PRESA DI CORRENTE 2P+T 16A SCUOLA PER ESTERNI		
	PRESA DI CORRENTE 2P+T 10/16A PER PIANTANA		
	PRESA DI CORRENTE 2P+T 10/16A TIPO SCHUKO		
	PRESA DI CORRENTE UNIVERSALE TIPO SHUKO		
	PRESA CEE INTERBLOCCATA 16A, 220V		TRASFORMATORE
	PRESA CEE INTERBLOCCATA 16A, 380V		FUSIBILE
	PRESA ANTENNA TV		PUNTO DI CONNESSIONE EQUIPOTENZIALE
	PRESA TELEFONO		CONDUTTORE A PAIMMETTIPRATE
	PRESA TRASMISSIONE DATI		CONDUTTORE DI TERRA
	PUNTO ALIMUNE POMPA CIRCOLAZIONE RISCALDAMENTO		CONDUTTORE IMPIANTO TP=TD
	PUNTO ALIMUNE IDROMATORE		CONDUTTURA IN TUBO PROTETTIVO INCASSATO
	PUNTO ALIMUNE UNITA' TRATTAMENTO ARIA		CONDUTTURA IN TUBO PROTETTIVO A VISTA
	PUNTO ALIMENTAZIONE UNITA' CONDIZIONAMENTO ESTERNO		CONDUTTURA IN TUBO PROTETTIVO INTERRATO
	PUNTO ALIMENTAZIONE UNITA' CONDIZIONAMENTO INTERNO		CONDUTTORI DI FASE
	PUNTO ALIMENTAZIONE VALVOLA ZONA		CONDUTTORE DI NEUTRO
	PUNTO ALIMUNE VASCA BAGNO		CONDUTTORE DI TERRA
	PUNTO ALIMUNE STAZIONE METEREOLOGICA		CONDUTTURA DISCENDENTE
	COMANDO APERTURA-CHIUSURA SERRANDA		CONTATTO IN CHIUSURA
	CITOFONO		CONTATTO IN APERTURA
	POSTO CITOFONICO INTERNO		CONTATTO A 2 VIE A 3 POSIZIONI
	POSTO VIDEOCITOFONICO INTERNO		COMANDO A PULSANTE
	POSTO VIDEOCITOFONICO ESTERNO		COMANDO ROTATIVO
	ELETTROSERRATURA		COMANDO A RELE' TERMICO
	INTERRUTT. MAGNETOTERMICO DIFFERENZIALE 0,03		CONTATTO A RIGIRA
	PUNTO LUCE A SOFFITTO		CONTATORE
	PUNTO LUCE A PARETE		INTERRUTTORE
	PUNTO LUCE A SOFFITTO CON VENTILATORE		INTERRUTTORE CON FUSIBILE
	PUNTO LUCE A SOFFITTO DA INCASSO		INTERRUTTORE MAGNETOTERMICO DIFFERENZIALE
	FARETTO A SOFFITTO DA INCASSO		INTERRUTTORE AUTOMATICO MAGNETOTERMICO
	PROIETTORE DA ESTERNO		INTERRUTTORE AUTOMATICO DIFFERENZIALE PURO
1÷10	ILLUMINAZIONE PUBBLICA SU PALO		
1÷10	ILLUMINAZIONE PUBBLICA A PARETE		POZZETTO LINEA ELETTRICA (DIMENSIONI 40x40)
	APPARECCHIO DI ILLUMINAZIONE DI SICUREZZA 1W		POZZETTO LINEA DI TERRA (DIMENSIONI 40x40)
	APPARECCHIO DI ILLUMINAZIONE DI SICUREZZA 1W		POZZETTO DI TERRA (DIMENSIONI 40x40) CON DISPERSORE
	PLAFONIERA A VISTA PER LAMPADE FLUORESCENTI 1xL_{36W}		
	PLAFONIERA A VISTA PER LAMPADE FLUORESCENTI 2x58		

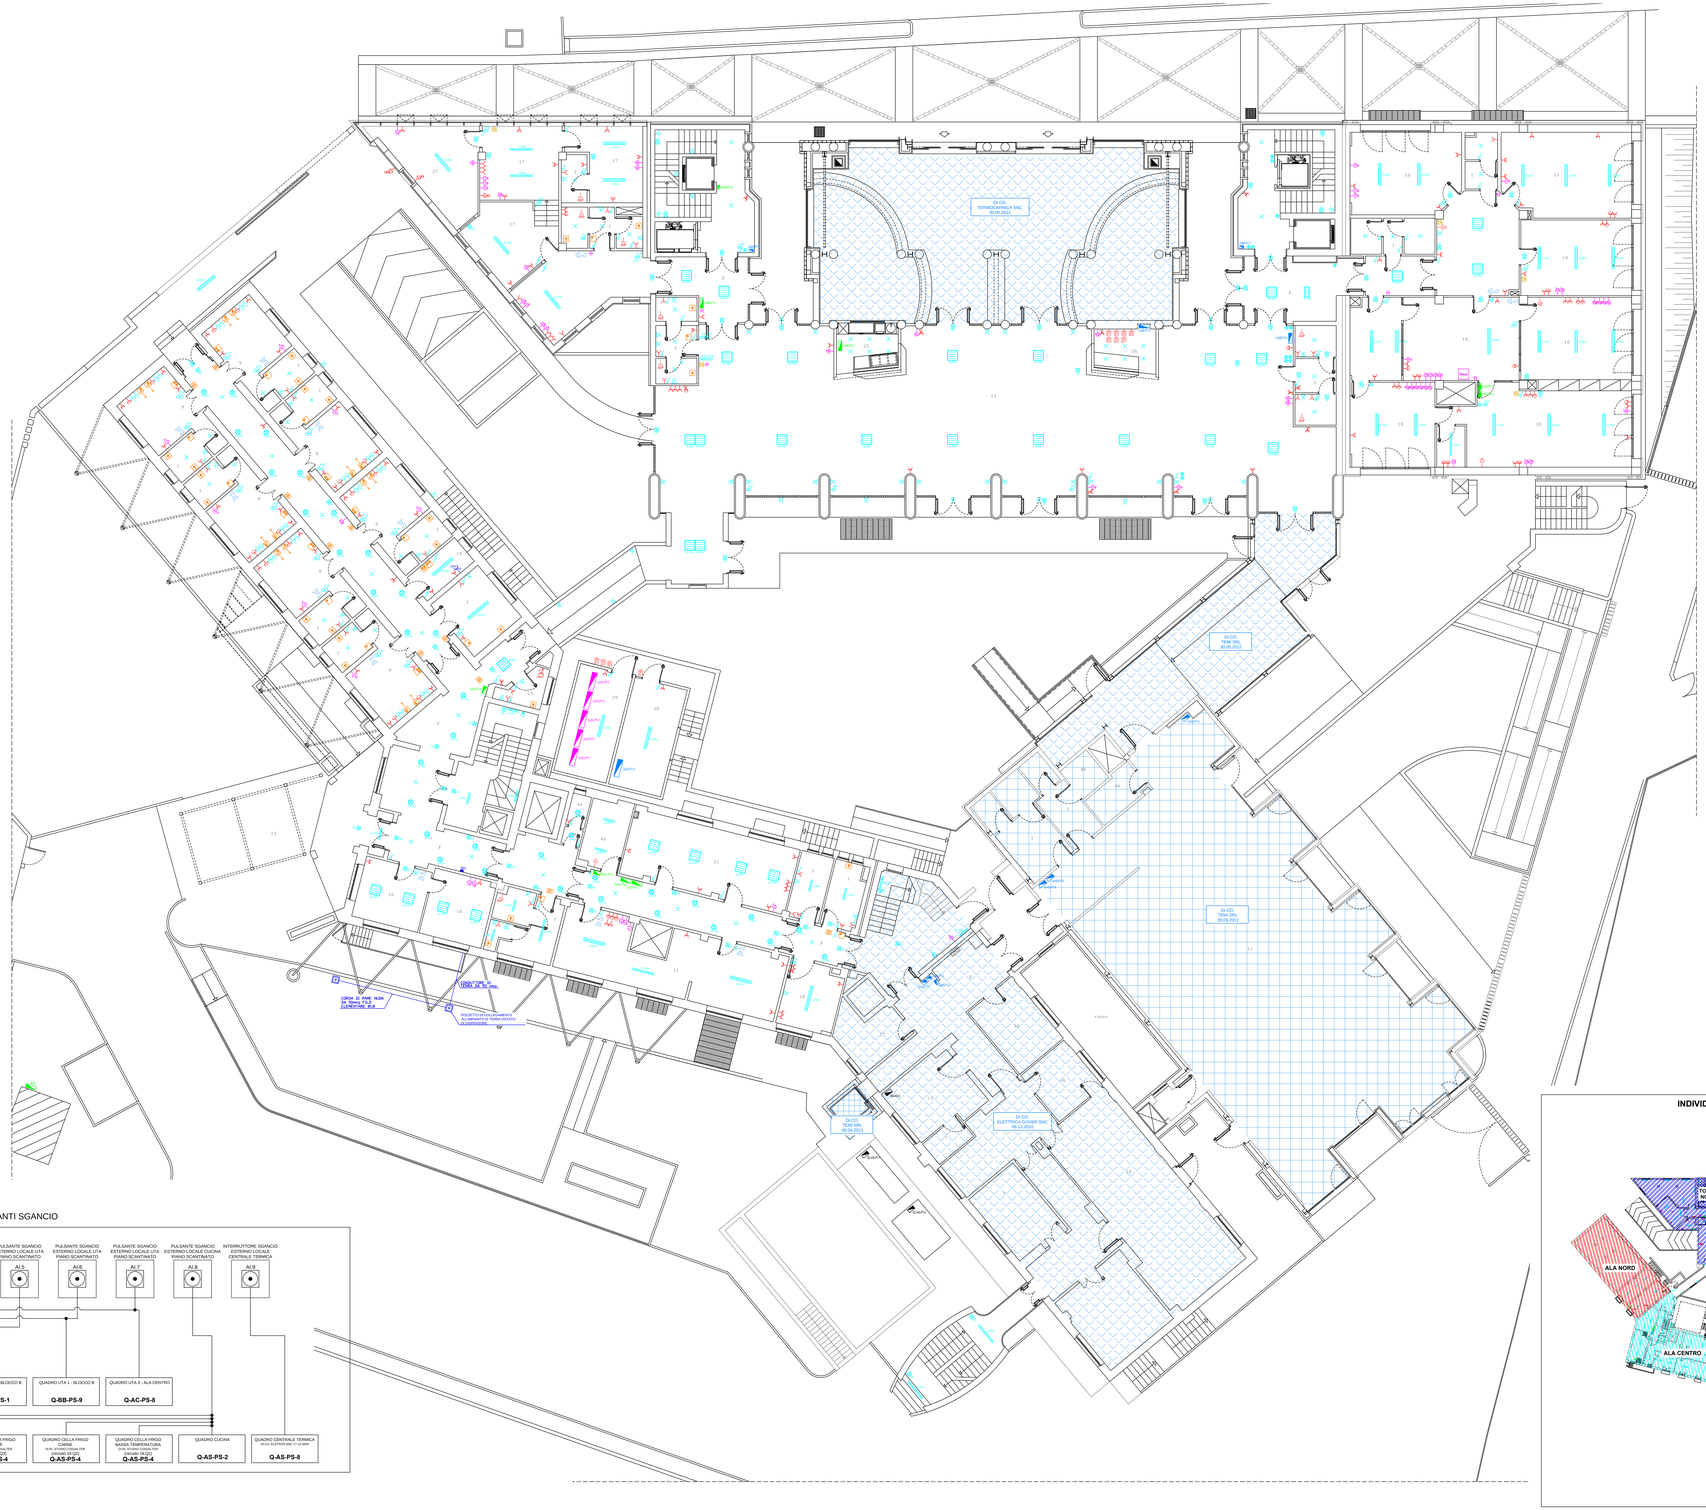

SCHEMA FUNZIONAMENTO PULSANTI SGANCIO

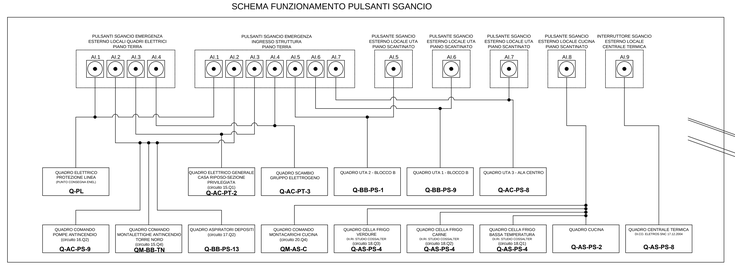

Quadri Elettrici - Blocco B

Quadro Elettrico	Individuazione Zona	Piano edificio	Individuazione Locale	Riferimento Conformità
Q-BB-PT-1	Blocco B	Piano Terra	Filtro	DI.RI STUDIO COSSALTER
Q-BB-PT-2	Blocco B	Piano Terra	Bar	DI.RI STUDIO COSSALTER
Q-BB-PT-3	Blocco B	Piano Terra	Luogo Presidiato	DI.CO TERMOCARNICA SNC 30.05.2013
Q-BB-PT-4	Blocco B	Piano Terra	Soggiorno	DI.CO ELETROS SNC 28/03/2003
Q-BB-PT-5	Blocco B	Piano Terra	Vano Scale	DI.RI STUDIO COSSALTER
Q-BB-PT-6	Blocco B	Piano Terra	Vano Scale	DI.CO TERMOCARNICA SNC 11.06.2012
Q-BB-PT-7	Blocco B	Piano Terra	Vano Scale	DI.CO TERMOCARNICA SNC 11.06.2012

Quadri Elettrici - Blocco C

Quadro Elettrico	Individuazione Zona	Piano edificio	Individuazione Locale	Riferimento Conformità
Q-BC-PT-1	Blocco C	Piano Terra	Ufficio	DI.CO ELETROS SNC 31/12/2002 DI.RI STUDIO COSSALTER
Q-BC-PT-2	Blocco C	Piano Terra	Ufficio	DI.CO ELETROS SNC 31/12/2002 DI.RI STUDIO COSSALTER

Quadri Elettrici - Hospital Day

Quadro Elettrico	Individuazione Zona	Piano edificio	Individuazione Locale	Riferimento Conformità
Q-HD-PT-4	Ala Sud	Piano Terra	Soggiorno	DI.CO TEMI SRL 28/09/2011
Q-HD-PT-5	Ala Sud	Piano Terra	Soggiorno	DI.CO TEMI SRL 28/09/2011
Q-HD-PT-6	Ala Sud	Piano Terra	Soggiorno	DI.CO TEMI SRL 28/09/2011

Quadri Elettrici - Ala Sud

Quadro Elettrico	Individuazione Zona	Piano edificio	Individuazione Locale	Riferimento Conformità
Q-AS-PT-1	Ala Sud	Piano Terra	Filtro	DI.CO ELETTRICA GOVER SNC 06/12/2010
Q-AS-PT-2	Ala Sud	Piano Terra	Filtro	DI.CO ELETTRICA GOVER SNC 06/12/2010
Q-AS-PT-3	Ala Sud	Piano Terra	Filtro	DI.CO ELETTRICA GOVER SNC 06/12/2010
QM-AS-C	Ala Sud	Piano Terra	Soggiorno	-
QC-AS-PT-1	Esterno Edificio Ala Sud	Piano Terra	-	-
QC-AS-PT-2	Esterno Edificio Ala Sud	Piano Terra	-	-

Quadri Elettrici - Ala Centro

Quadro Elettrico	Individuazione Zona	Piano edificio	Individuazione Locale	Riferimento Conformità
Q-AC-PT-1	Ala Centro	Piano Terra	Quadri Elettrici	DI.CO TEMI SRL 04/06/2010 DI.RI STUDIO COSSALTER
Q-AC-PT-2	Ala Centro	Piano Terra	Quadri Elettrici	DI.CO TEMI SRL 04/06/2010 DI.RI STUDIO COSSALTER
Q-AC-PT-3	Ala Centro	Piano Terra	Gruppo Elettrogeno	DI.CO TERMOCARNICA SNC 28.12.2011
Q-AC-PT-4	Ala Centro	Piano Terra	Filtro	DI.RI STUDIO COSSALTER
Q-AC-PT-5	Ala Centro	Piano Terra	Corridoio	DI.RI STUDIO COSSALTER
Q-AC-PT-6	Ala Centro	Piano Terra	Corridoio	DI.CO SEDEL SRL 26/10/2000 DI.RI STUDIO COSSALTER
Q-AC-PT-7	Ala Centro	Piano Terra	Corridoio	DI.CO SEDEL SRL 26/10/2000 DI.RI STUDIO COSSALTER

Quadri Elettrici - Esterno

Quadro Elettrico	Individuazione Zona	Piano edificio	Individuazione Locale	Riferimento Conformità
Q-PL	Esterno Edificio Ala Nord	Piano Terra	-	DI.CO TEMI SRL 04/06/2010 DI.RI STUDIO COSSALTER
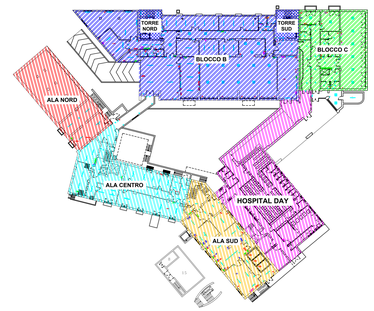
INDIVIDUAZIONE BLOCCHI CASA RIPOSO