Studio Tecnico Cossalter

DOTT. ING.
COSSALTER MAURO

PROGETTAZIONI CIVILI ED INDUSTRIALI
IMPIANTI MECCANICI, ELETTRICI E PREVENZIONE INCENDI

33028 TOLMEZZO Via Lequio, 1 Tel. 0433/40453	Indirizzo e-mail cossalter.mauro@libero.it	Codice fisc. e P. I.V.A. CSSMRA66L04A757Y 01513900306

REGIONE AUTONOMA FRIULI VENEZIA GIULIA

PROVINCIA DI UDINE — COMUNE DI TOLMEZZO

COMMITTENTE:
AZIENDA PUBBLICA DI SERVIZI ALLA PERSONA
DELLA CARNIA "SAN LUIGI SCROSOPPI"
VIA MORGAGNI, 5
33028 TOLMEZZO (UD)

IE.06

OGGETTO:
DIRI - DICHIARAZIONE RISPONDENZA IMPIANTI ELETTRICI
AI SENSI DEL DECRETO 22 GENNAIO 2008 N°37, ART.7

OGGETTO ELABORATO:
IMPIANTI ELETTRICI
PIANTA PIANO QUARTO

SCALA:	1:100
DATA:	17.08.2016
AGGIORN.:	
N° PRAT.:	45/2015
FILE	

Il Progettista
ing. Mauro Cossalter

Timbro

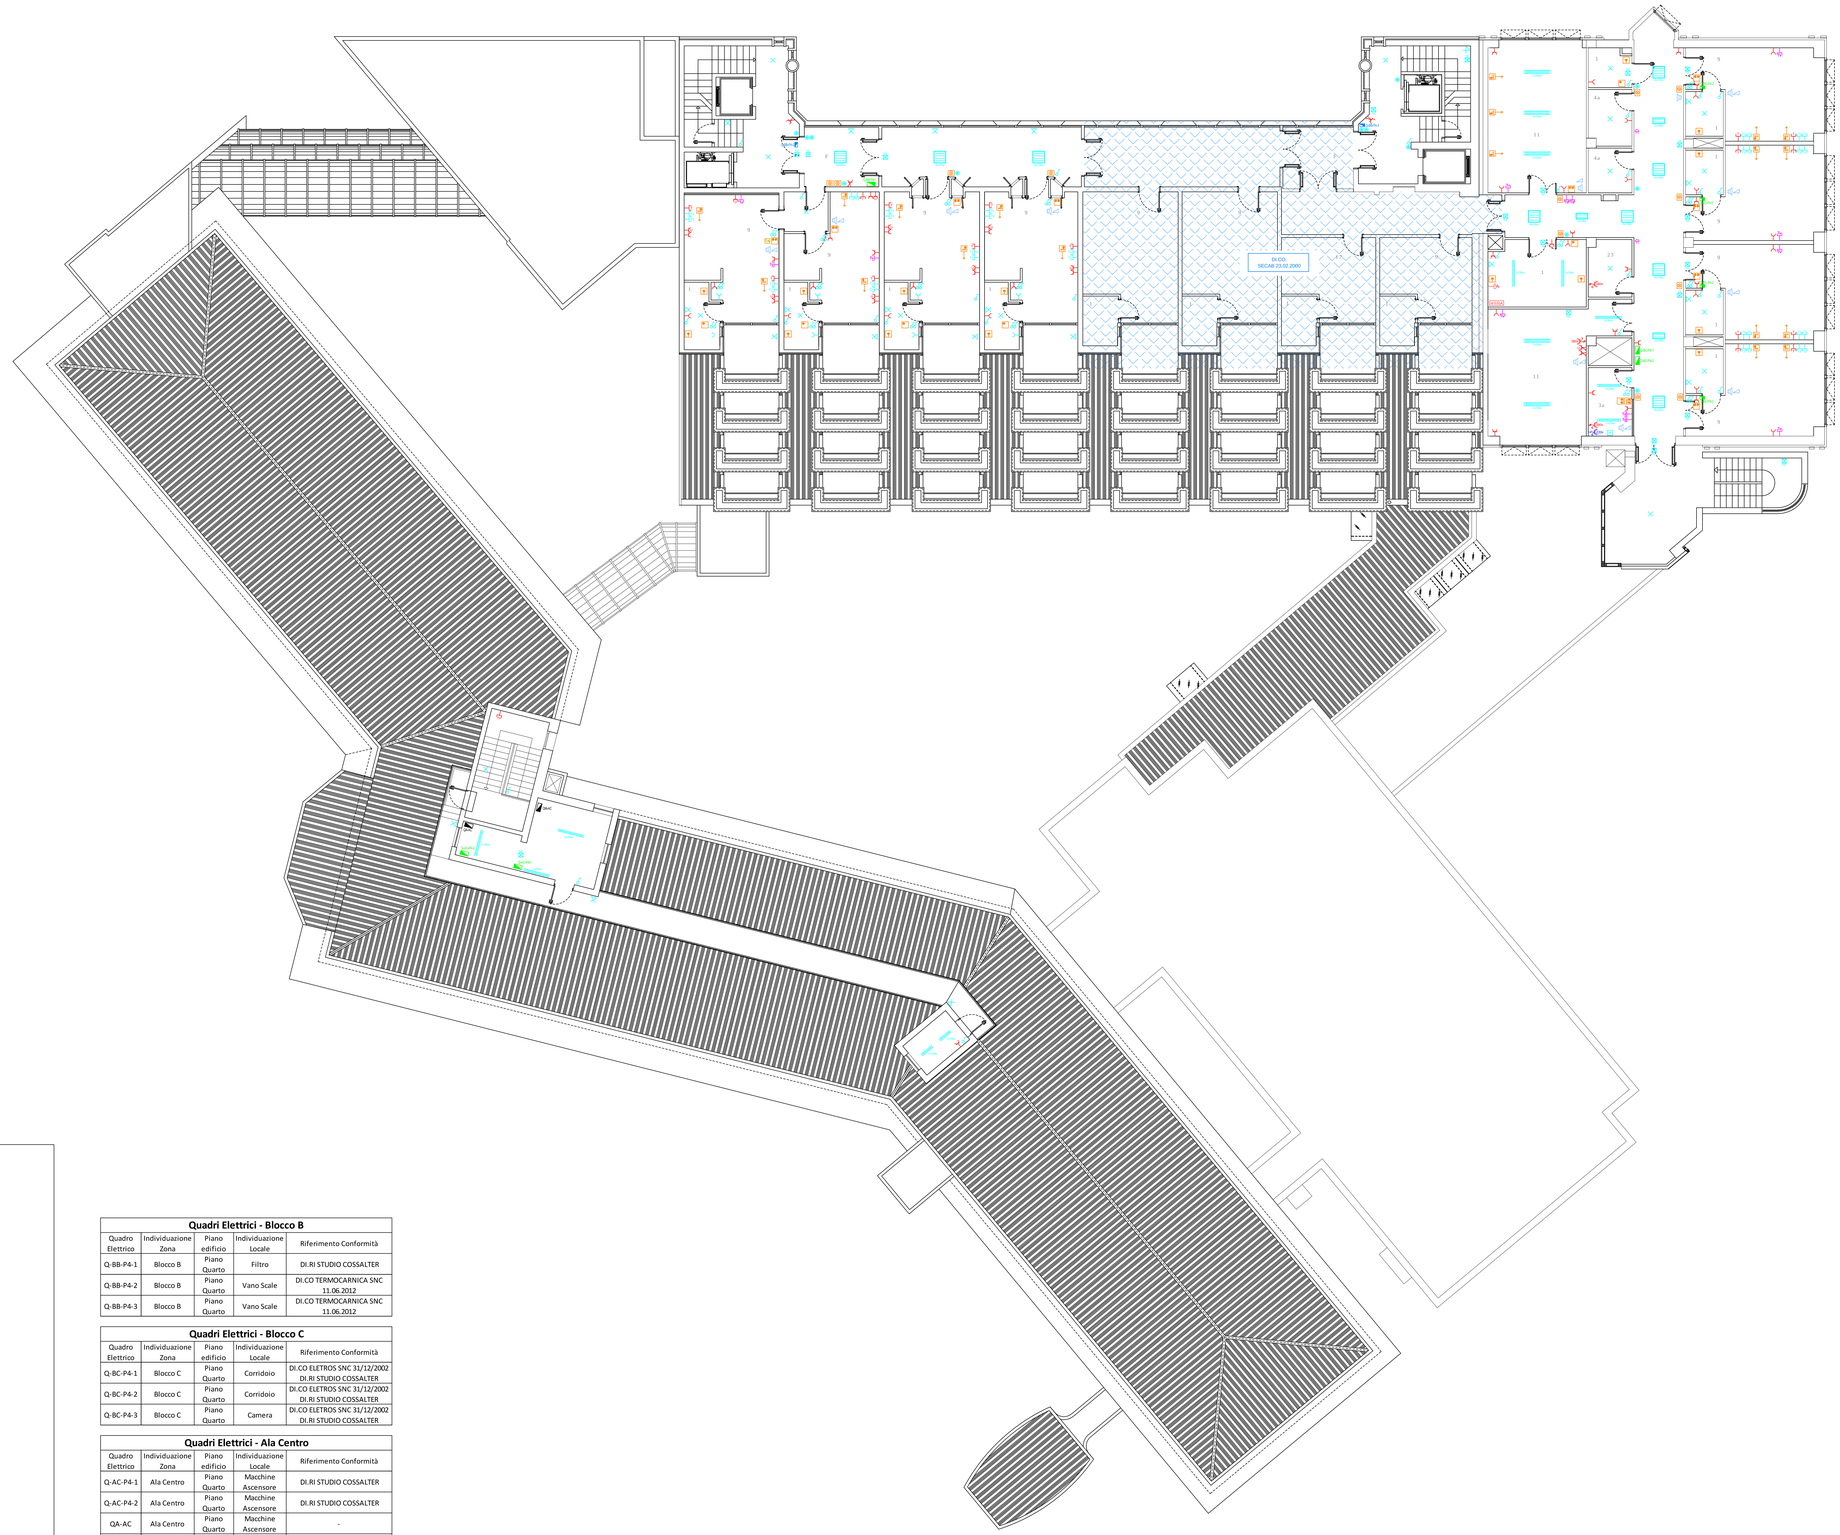

LEGENDA

	SIMBOLI ELETTRICI: COMANDO E SEGNALAZIONE		
	INTERRUTTORE UNIPOLARE		PLAFONIERA A VISTA PER LAMPADE FLUORESCENTI 4x...
	INTERRUTTORE UNIPOLARE CON LAMPADA A SPIA		PLAFONIERA AD INCASSO PER LAMPADE FLUORESCENTI 1x...
	INTERRUTTORE BIPOLARE		PLAFONIERA AD INCASSO PER LAMPADE FLUORESCENTI 2x...
	DEVIATORE UNIPOLARE		PLAFONIERA AD INCASSO PER LAMPADE FLUORESCENTI 4x...
	INVERTITORE UNIPOLARE		PLAFONIERA A VISTA/INCASSO PER LAMPADE FLUORESCENTI CON SIFUTTO, AUTONOMO DI EMERGENZA, INCORPORATO
	PULSANTE A RELE' LUMINOSO		RILEVATORE DI PRESENZA CON CORPO ILLUMINANTE E TIMER
	PULSANTE A RELE'		PULSANTE DI SGANCIO
	PULSANTE A TIRANTE		TERMOSTATO AMBIENTE
	RONZATORE		
	PULSANTE CAMPANELLO DI UNITA'		SISTEMA CHIAMATA EMERGENZA
	SUONERIA INGRESSO		MODULO CHIAMATA-ANNULLO LOCALE PRESIDIATO
	PUNTO INSTALLAZIONE SCATOLE DERIVAZIONE		MODULO CHIAMATA-ANNULLO
	TERMOSTATO AMBIENTE		MODULO CHIAMATA A TIRANTE TESTALETTO
	RONZATORE DISABILI CON RIARMO MANUALE		MODULO CHIAMATA A TIRANTE
	RONZATORE WC DISABILI		MODULO ANNULLO
	VARIATORE DI INTENSITA' LUMINOSA (DIMMER)		LAMPADA SEGNALAZIONE CHIAMATA
	PULSANTE CON TARGA PORTA NOME		
	PRESA DI CORRENTE 2P+T 10A		
	PRESA DI CORRENTE 2P+T 16A		
	PRESA DI CORRENTE 2P+T 16A ISOLATA PER ESTERNI		
	PRESA DI CORRENTE 2P+T 10/16A PER PIANTANA		
	PRESA DI CORRENTE 2P+T 10/16A TIPO SCHUKO		
	PRESA DI CORRENTE UNIVERSALE TIPO SHUKO		
	PRESA CEE INTERBLOCCATA 16A, 220V		TRASFORMATORE
	PRESA CEE INTERBLOCCATA 16A, 380V		FUSIBILE
	PRESA ANTENNA TV		PUNTO DI CONNESSIONE EQUIPOTENZIALE
	PRESA TELEFONO		CONDUTTORE A PAVIMENTO/PARETE
	PRESA TRASMISSIONE DATI		CONDUTTORE DI TERRA
	PUNTO ALIMENT. POMPA CIRCOLAZIONE RISCALDAMENTO		CONDUTTORE IMPIANTO TP-TD
	PUNTO ALIMENT. ASPIRATORE		CONDUTTURA IN TUBO PROTETTIVO INCASSATO
	PUNTO ALIMENT. UNITA' TRATTAMENTO ARIA		CONDUTTURA IN TUBO PROTETTIVO A VISTA
	PUNTO ALIMENTAZIONE UNITA' CONDIZIONAMENTO ESTERNO		CONDUTTURA IN TUBO PROTETTIVO INTERRATO
	PUNTO ALIMENTAZIONE UNITA' CONDIZIONAMENTO INTERNO		CONDUTTORI DI FASE
	PUNTO ALIMENTAZIONE VALVOLA ZONA		CONDUTTORE DI NEUTRO
	PUNTO ALIMENT. VASCA BRONO		CONDUTTORE DI TERRA
	PUNTO ALIMENT. TESTALETTO		CONDUTTURA ASCENDENTE
	PUNTO ALIMENT. STAZIONE METEROLOGICA		CONDUTTURA DISCENDENTE
	COMANDO APERTURA-CHIUSURA SERRANDA		CONTATTO IN CHIUSURA
	CITOFONO		CONTATTO IN APERTURA
	POSTO CITOFONICO INTERNO		CONTATTO A 2 VIE A 3 POSIZIONI
	POSTO VIDEOCITOFONICO INTERNO		COMANDO A PULSANTE
	POSTO VIDEOCITOFONICO ESTERNO		COMANDO ROTATIVO
	ELETTROSERRATURA		COMANDO A RELE' TERMICO
	INTERRUTT. MAGNETOTERMICO DIFFERENZIALE 5G3		CONTATTO A BOBINA
	PUNTO LUCE A SOFFITTO		CONTATORE
	PUNTO LUCE A PARETE		INTERRUTTORE
	PUNTO LUCE A SOFFITTO CON VENTILATORE		INTERRUTTORE CON FUSIBILE
	PUNTO LUCE A SOFFITTO DA INCASSO		INTERRUTTORE MAGNETOTERMICO DIFFERENZIALE
	FARETTO A SOFFITTO DA INCASSO		INTERRUTTORE AUTOMATICO MAGNETOTERMICO
	PROIETTORE DA ESTERNO		INTERRUTTORE AUTOMATICO DIFFERENZIALE PURO
	ILLUMINAZIONE PUBBLICA SU PALO		
	ILLUMINAZIONE PUBBLICA A PARETE		POZZETTO LINEA ELETTRICA (DIMENSIONI 40x40)
	APPARECCHIO DI ILLUMINAZIONE DI SICUREZZA 18W		POZZETTO LINEA DI TERRA (DIMENSIONI 40x40)
	APPARECCHIO DI ILLUMINAZIONE DI SICUREZZA 18W PORTATILE		POZZETTO DI TERRA (DIMENSIONI 40x40) CON DISPERSORE
	PLAFONIERA A VISTA PER LAMPADE FLUORESCENTI 1x...		
	PLAFONIERA A VISTA PER LAMPADE FLUORESCENTI 2x58		

INDIVIDUAZIONE BLOCCHI CASA RIPOSO

Quadri Elettrici - Blocco B

Quadro Elettrico	Individuazione Zona	Piano edificio	Individuazione Locale	Riferimento Conformità
Q-BB-P4-1	Blocco B	Piano Quarto	Filtro	DI.RI STUDIO COSSALTER
Q-BB-P4-2	Blocco B	Piano Quarto	Vano Scale	DI.CO TERMOCARNICA SNC 11.06.2012
Q-BB-P4-3	Blocco B	Piano Quarto	Vano Scale	DI.CO TERMOCARNICA SNC 11.06.2012

Quadri Elettrici - Blocco C

Quadro Elettrico	Individuazione Zona	Piano edificio	Individuazione Locale	Riferimento Conformità
Q-BC-P4-1	Blocco C	Piano Quarto	Corridoio	DI.CO ELETROS SNC 31/12/2002 DI.RI STUDIO COSSALTER
Q-BC-P4-2	Blocco C	Piano Quarto	Corridoio	DI.CO ELETROS SNC 31/12/2002 DI.RI STUDIO COSSALTER
Q-BC-P4-3	Blocco C	Piano Quarto	Camera	DI.CO ELETROS SNC 31/12/2002 DI.RI STUDIO COSSALTER

Quadri Elettrici - Ala Centro

Quadro Elettrico	Individuazione Zona	Piano edificio	Individuazione Locale	Riferimento Conformità
Q-AC-P4-1	Ala Centro	Piano Quarto	Macchine Ascensore	DI.RI STUDIO COSSALTER
Q-AC-P4-2	Ala Centro	Piano Quarto	Macchine Ascensore	DI.RI STUDIO COSSALTER
QA-AC	Ala Centro	Piano Quarto	Macchine Ascensore	-
QM-AC	Ala Centro	Piano Quarto	Macchine Ascensore	-