



PIANO TERRA
scala 1:200

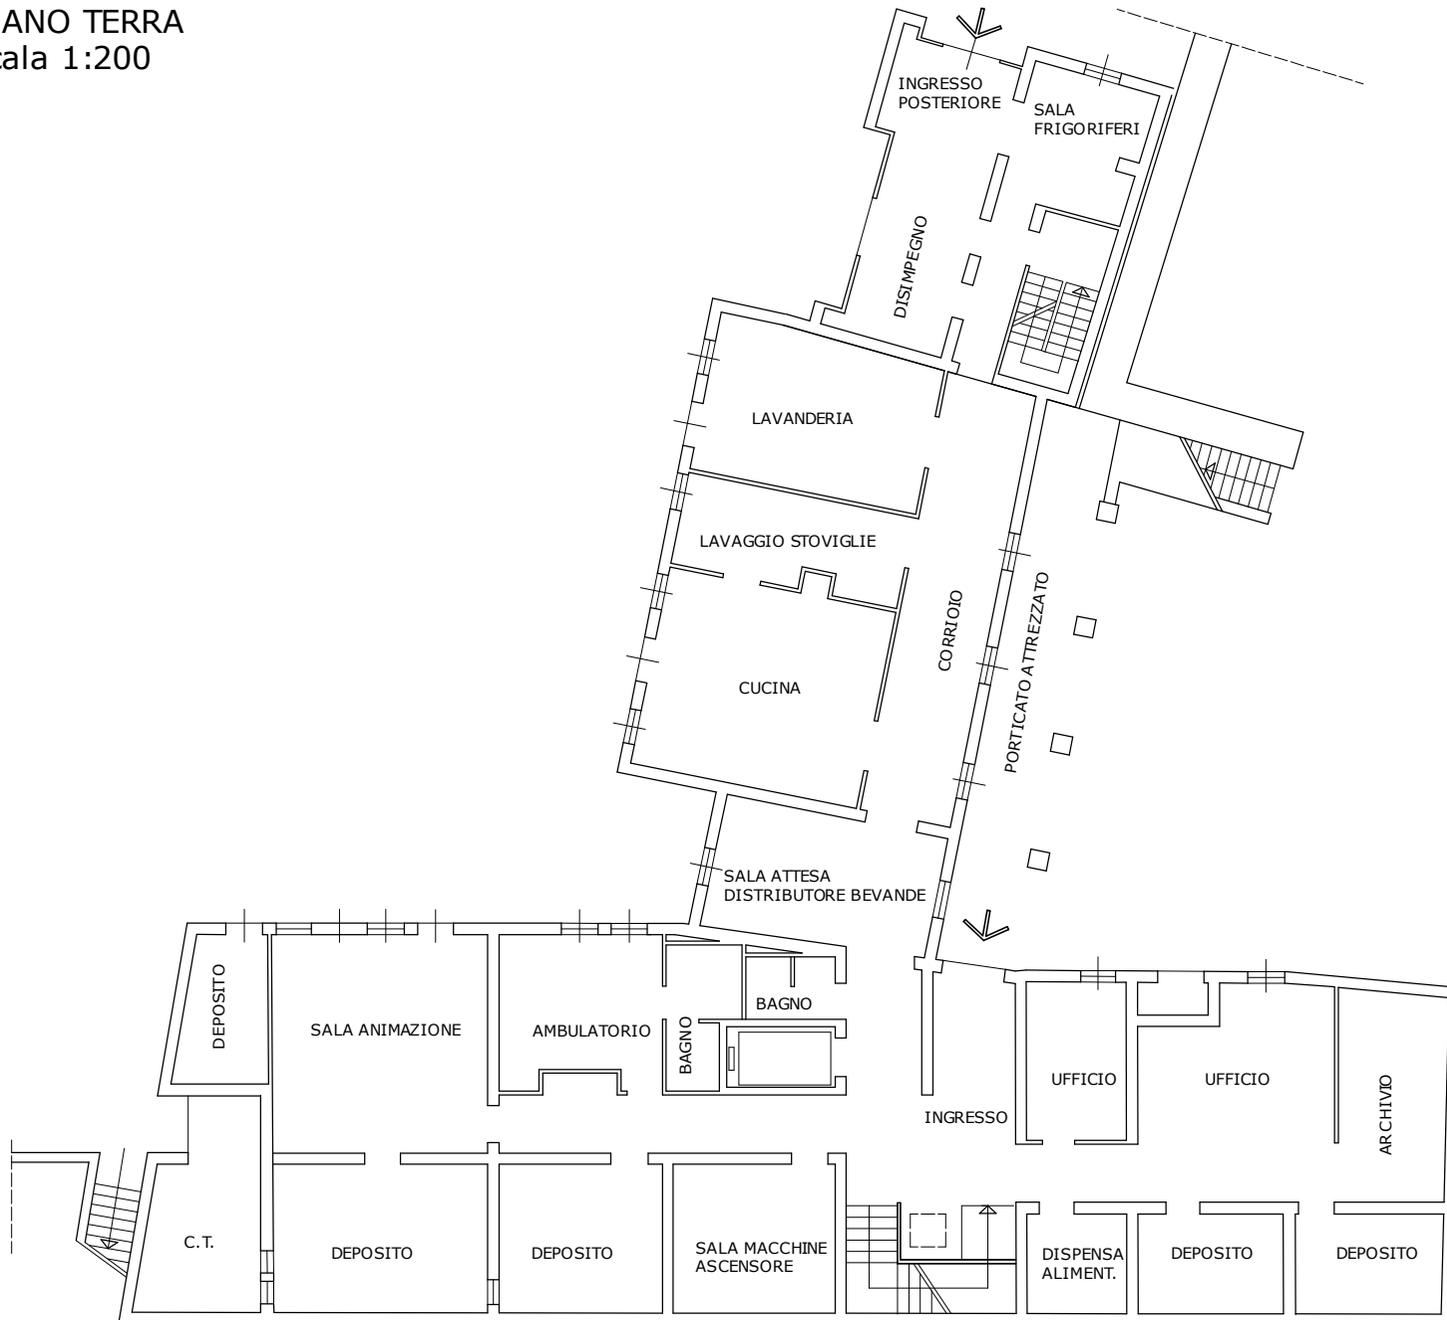

PRIMO PIANO
scala 1:200

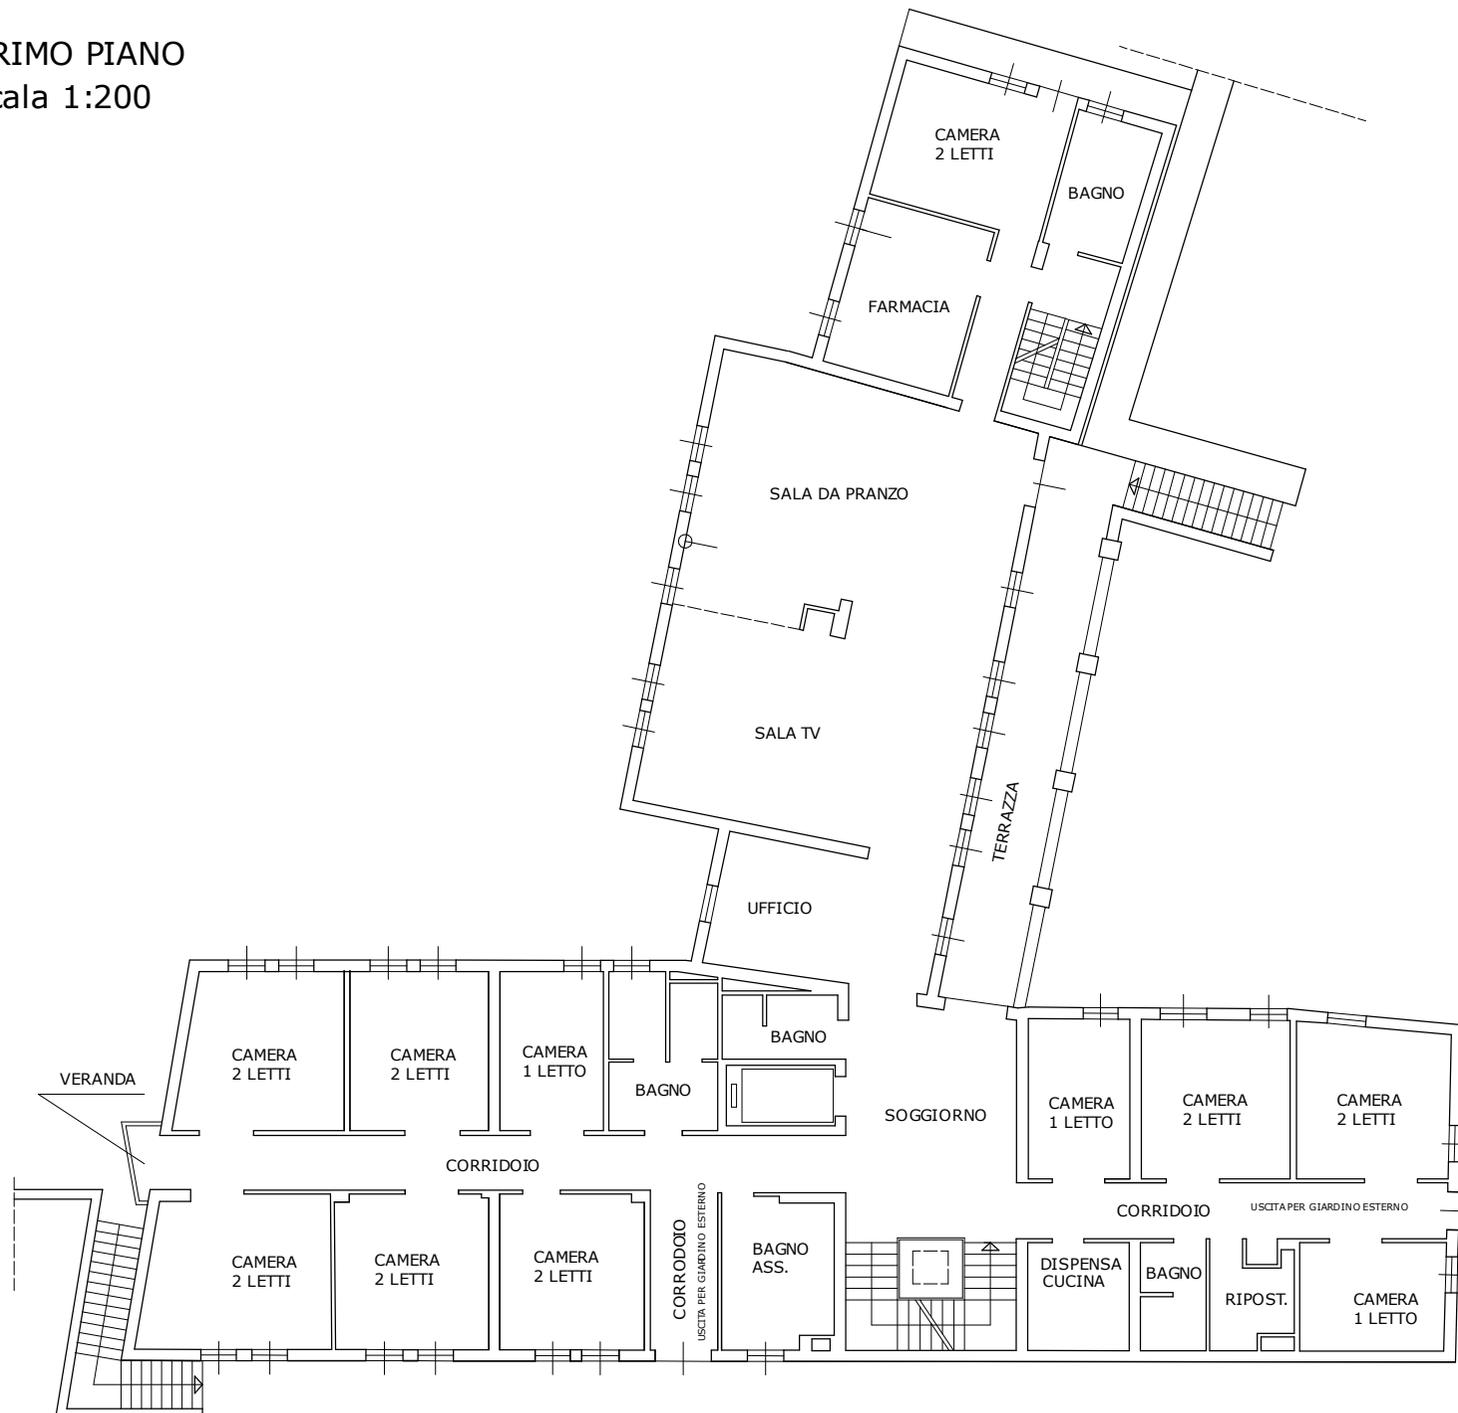

SECONDO PIANO
scala 1:200

