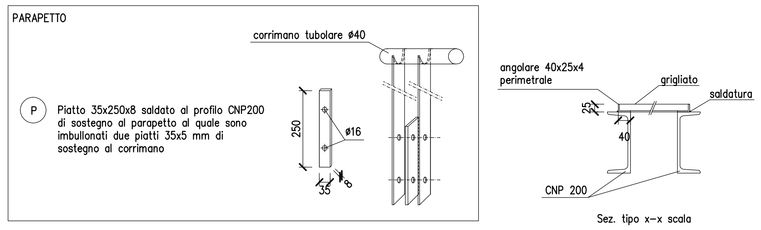

Sez. tipo x-x scala

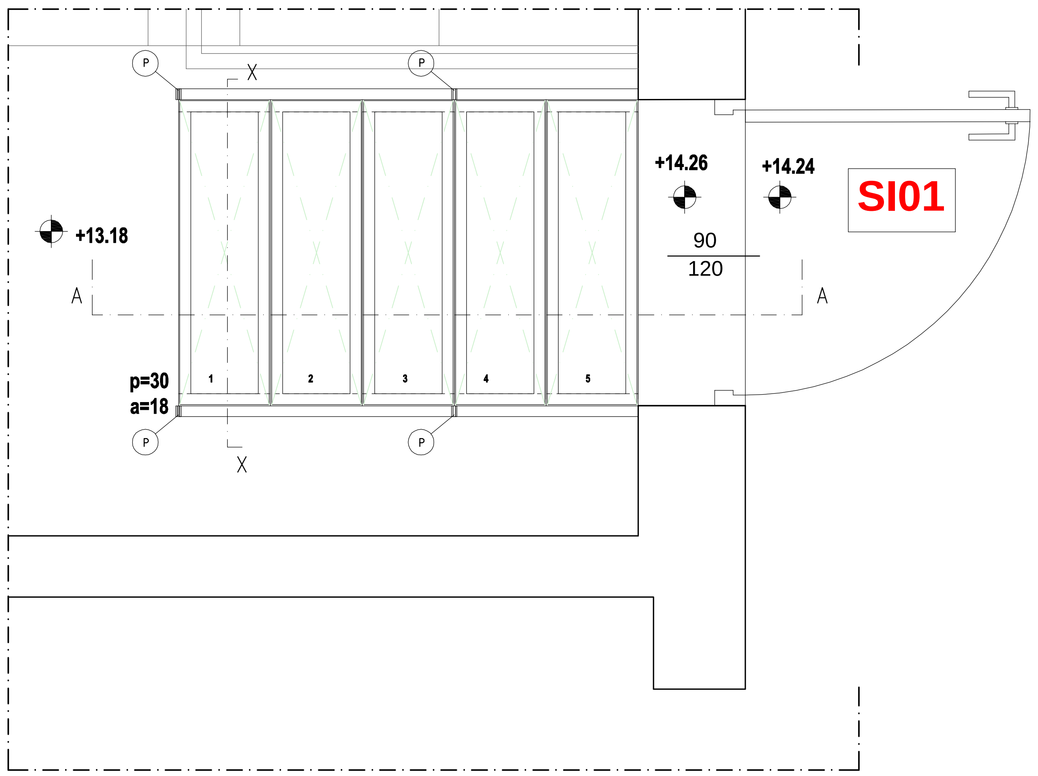

PIANTA NUOVA SCALA IN ACCIAIO DI COLLEGAMENTO
SCALA 1:10

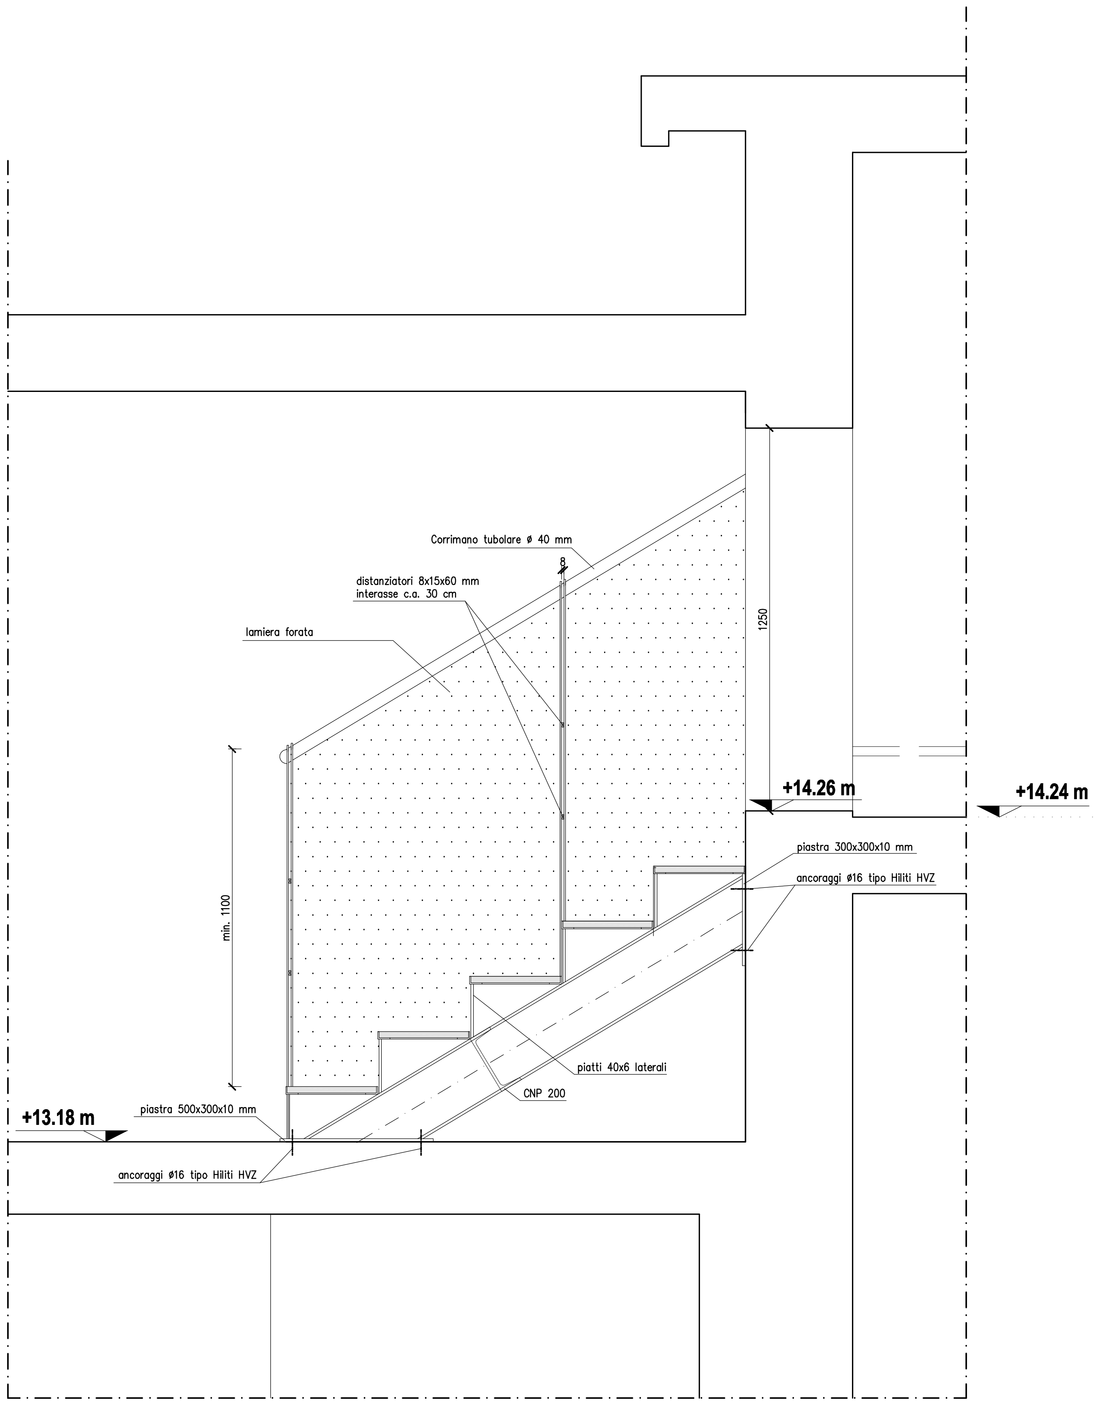

SEZIONE A-A
SCALA 1:10

COMUNE DI TOLMEZZO
PROVINCIA DI UDINE

AZIENDA PUBBLICA DI SERVIZI ALLA PERSONA
DELLA CARNIA "SAN LUIGI SCROSOPPI"

POR FESR 2014 2020 — Unione Europea FESR — Repubblica Italiana

Azienda Pubblica di Servizi alla Persona della Carnia San Luigi Scrosoppi — Regione Autonoma Friuli Venezia Giulia

LAVORI POR FESR 2014-2020.
INTERVENTO DI EFFICIENTAMENTO
ENERGETICO PRESSO LA SEDE DELL' A.S.P.
DELLA CARNIA "SAN LUIGI SCROSOPPI"

PROGETTO DEFINITIVO ESECUTIVO
CUP: D35I16000120004 - CIG: 744007501F

ViTre studio S.r.l. Società di Ingegneria
Via San Vincenzo, 21 - 34016 Trieste (TS) - ITALY - Tel. 040.362741 Fax 040.362285
Cod. Fisc. e P.I. 01466570328 - N° REA: TS-327282 - Cap. Soc. € 30.000 i.v.
Sede I.U.: Monza (MB) via Vincenzo Vela, 19 - Tel. 039.2492.1 - monza@vitretudio.com
Sede II U.U.: Verona (VR) via Scrimiari, 9 - Tel. 045.8010404 - verona@vitretudio.com
Sede III U.U.: Bolzano (BZ) via Visitazione, 11/b - Tel. 0471.973.439 - bolzano@vitretudio.com
www.vitretudio.com

Studio Tecnici Associati di Pentro & Tolusso
Via Vittorio Veneto n°23 int.6 - 33017 Tarcento (UD)

Studio Tecnico Ing. Fabrizio Palmestesa
Via Gio Batt Monte, 5 - Castelnovo del Friuli (PN)

STATO DI PROGETTO
PARTICOLARI OPERE FERRO
SCALA DI COLLEGAMENTO

TAVOLA: EA.23

DATA : Dicembre 2017

0 m 2 4 6 8 10 12 14 16 18 20 m
1 TRATTO

Scala 1:10