



ABACO DELLE TIPOLOGIE EDILIZIE ARCHITETTONICHE, COSTRUTTIVE E DEI MATERIALI



Dott. Arch. Marcello Rollo
 Via della Vittoria, 7 - 33100 Udine
 Tel. 0432 508168 Fax 0432 145567
 E-mail: rollo_marcello@libero.it

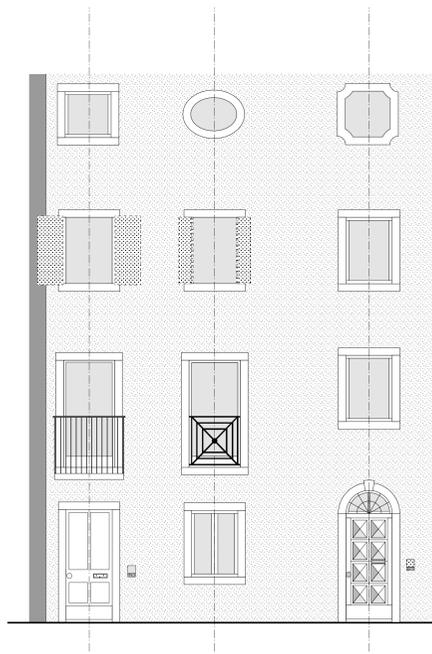



ESEMPI DI FINESTRE E PORTONCINI (scala 1:50)

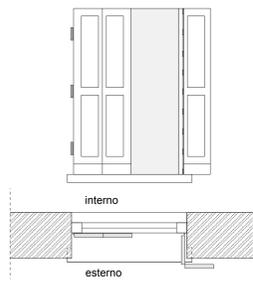


ESEMPI DI FINESTRA SENZA RIQUADRI E CON ANTE DI OSCURO ESTERNE IN LEGNO, RIPIEGABILI A LIBRO A SPECCHIATURA CIECA FORMELLATA A DUE O PIU' RIQUADRI CON FERRAMENTA DI SOSTEGNO E MANOVRA IN FERRO (scala 1:20)




ESEMPI DI FINESTRA CON RIQUADRI IN PIETRA ED ANTE DI OSCURO ESTERNE IN LEGNO, RIPIEGABILI A LIBRO A SPECCHIATURA CIECA FORMELLATA A DUE O PIU' RIQUADRI CON FERRAMENTA DI SOSTEGNO E MANOVRA IN FERRO (scala 1:20)

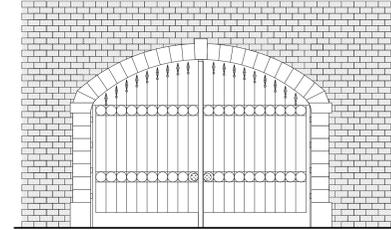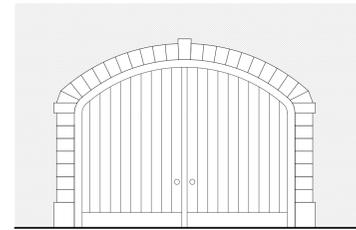

Esempi di portali con volta a sesto ribassato e conci in pietra

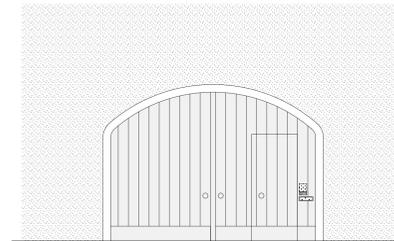

Esempio di portale a sesto ribassato e riquadro in intonaco ridossato

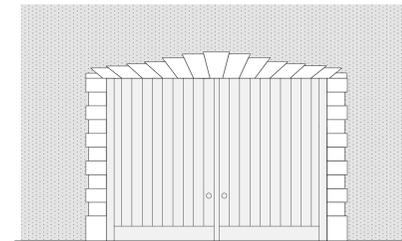

Esempio di portale architravato in conci di pietra


SCHEMI CANALI DI GRONDA





CANALE SEMPLICE CANALE CON BORDO INTERNO



CANALE CON BORDO ESTERNO

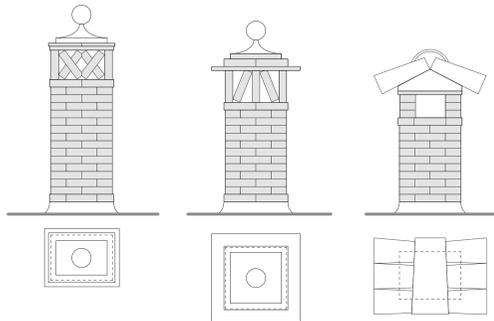


ESEMPI DI TORRETTE PER CANNE FUMARIE (scala 1:20)

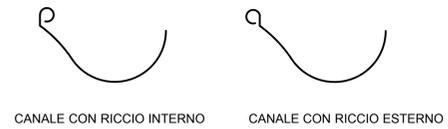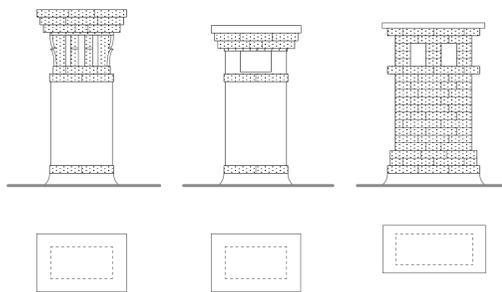

CANALE CON RICCIO INTERNO CANALE CON RICCIO ESTERNO





GRATA IN FERRO TRAFILATO DI SEZIONE QUADRA CON CONNESSIONI ORTOGONALI REALIZZATE MEDIANTE FORGIATURA E FORATURA DELLE BARRE VERTICALI A DISEGNI DIVERSI.

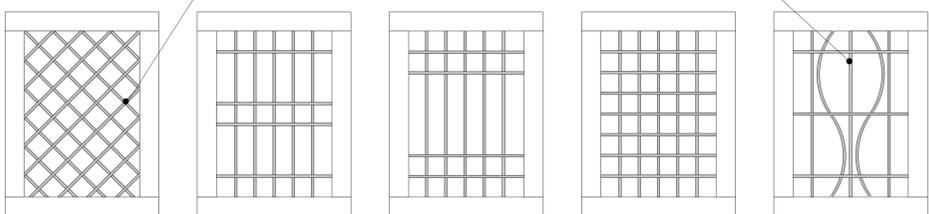



TIPOLOGIE DI INFERRIATE PER FINESTRE (scala 1:20)

GRATA IN FERRO TRAFILATO DI SEZIONE RETTANGOLARE CON CONNESSIONI ORTOGONALI REALIZZATE MEDIANTE FORGIATURA E FORATURA DELLE BARRE VERTICALI.



ESEMPI DI FINESTRE CON RIQUADRI IN PIETRA O INTONACO RIDOSSATO ED ANTE DI OSCURO ESTERNE IN LEGNO CON FERRAMENTA DI SOSTEGNO E MANOVRA IN FERRO

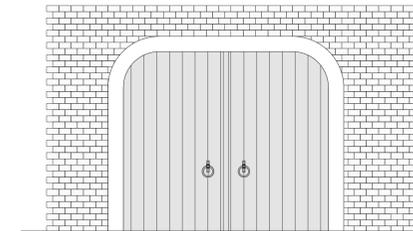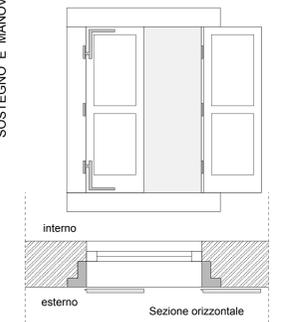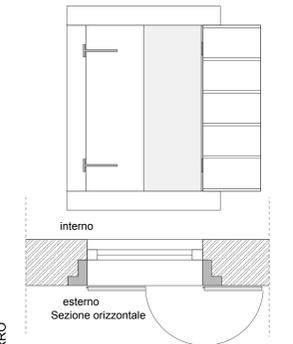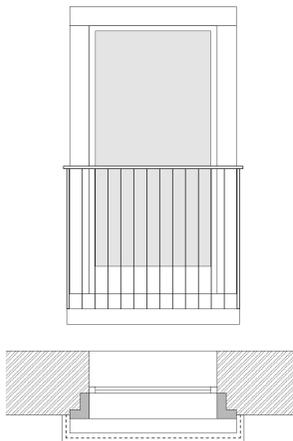


Esempi di portali con volta policentrica e riquadri in intonaco ridossato

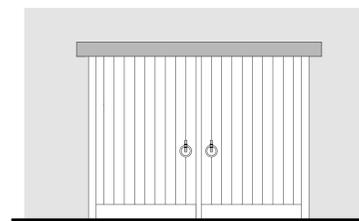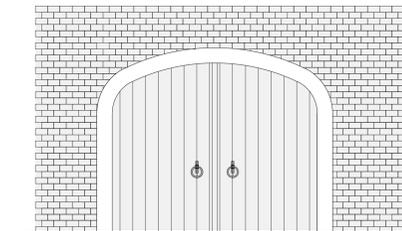

Esempi di portali architravati

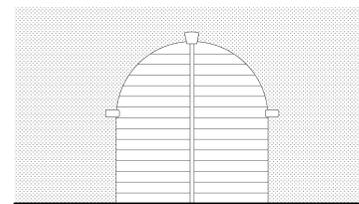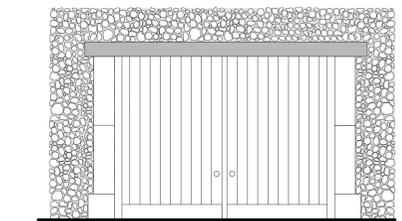

Esempio di portale con volta a tutto sesto e senza riquadro

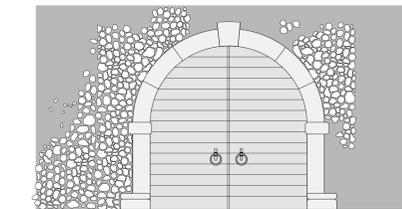

Esempio di portale con volta a tutto sesto, conci e piedritti in pietra