


REGIONE AUTONOMA FRIULI-VENEZIA GIULIA		
Comune di: <b>FLAIBANO</b>	Provincia di: <b>UDINE</b>	
<b>PIANO REGOLATORE GENERALE COMUNALE</b> <b>Aggiornamento alla variante n°14</b>		
Contenuto dell'elaborato:		Numero dell'elaborato:
<b>ASSETTO AZONATIVO</b> (Flaibano)		<b>P3.1</b>
Progetto:		Rapporto di scala:
Arch. Marcello Rollo viale della Vittoria n°7 - 33100 UDINE - tel. e fax 0432/508188		1: 2.000
		Data:
		24.02.2005
		Aggiornamenti:
		27.06.2013

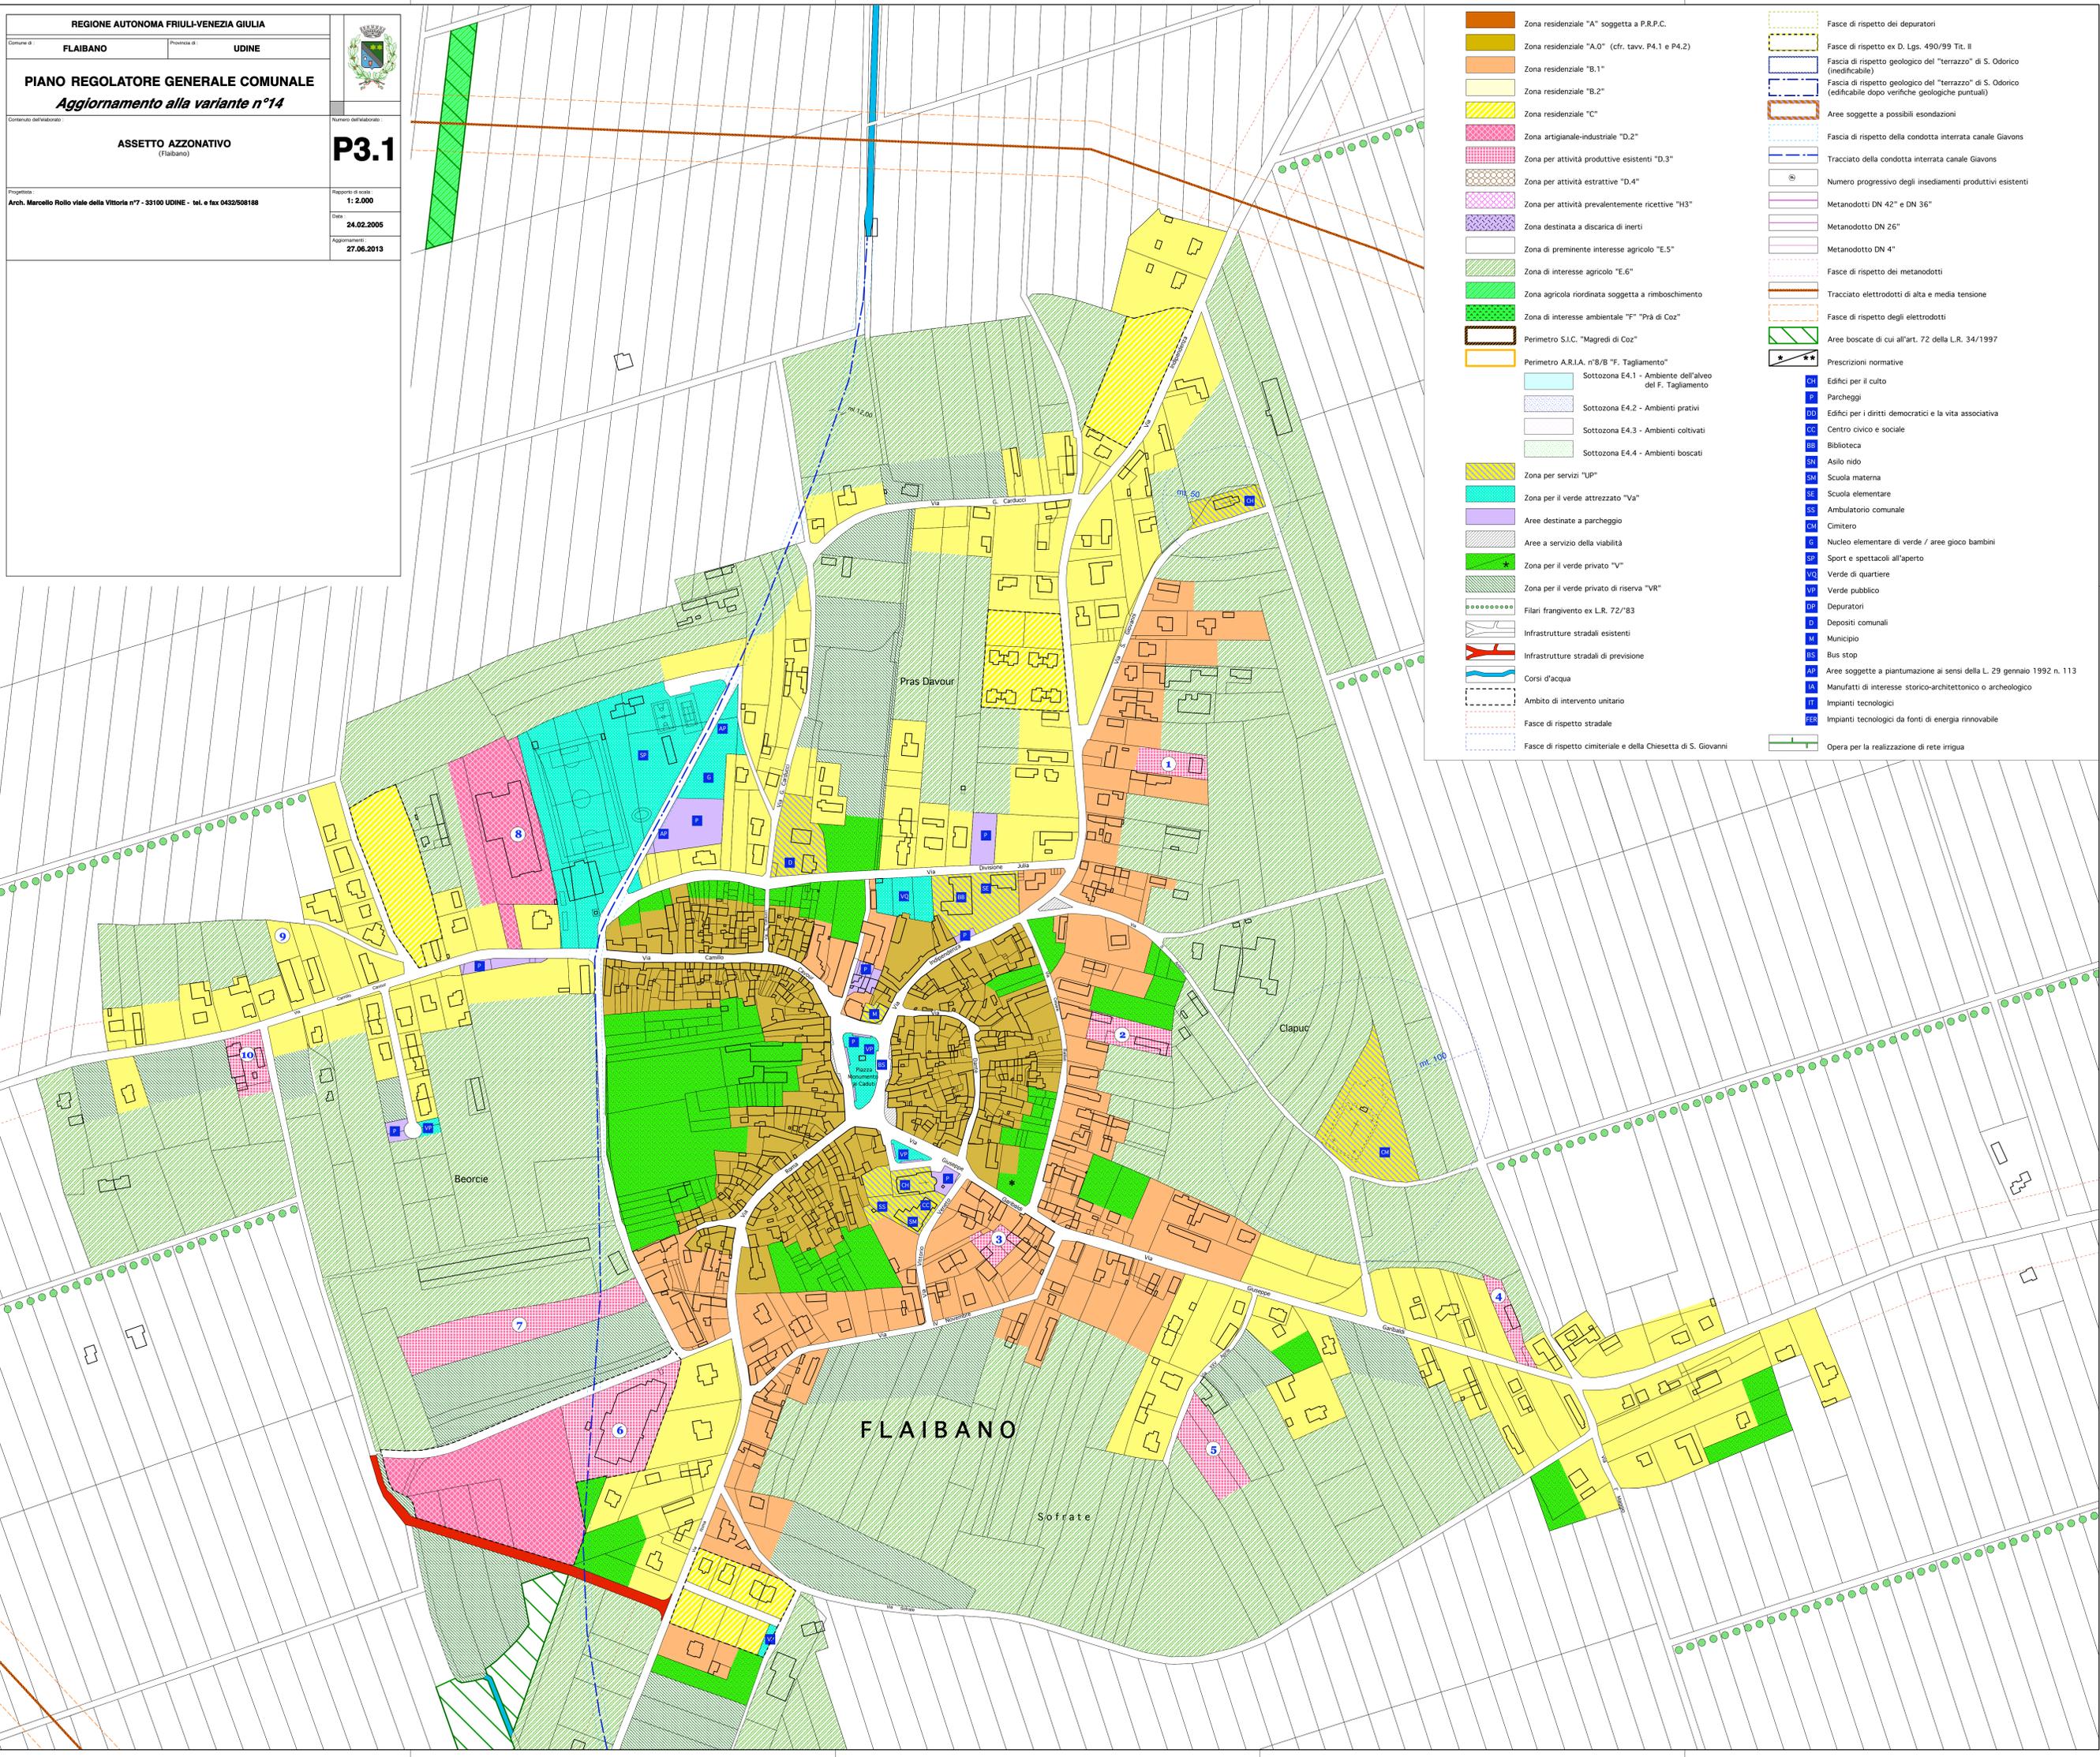

	Zona residenziale "A" soggetta a P.R.P.C.		Fasce di rispetto dei depuratori
	Zona residenziale "A.0" (cfr. tavv. P4.1 e P4.2)		Fasce di rispetto ex D. Lgs. 490/99 Tit. II
	Zona residenziale "B.1"		Fascia di rispetto geologico del "terrazzo" di S. Odoorico (inedificabile)
	Zona residenziale "B.2"		Fascia di rispetto geologico del "terrazzo" di S. Odoorico (edificabile dopo verifiche geologiche puntuali)
	Zona residenziale "C"		Aree soggette a possibili esondazioni
	Zona artigianale-industriale "D.2"		Fascia di rispetto della condotta interrata canale Giavons
	Zona per attività produttive esistenti "D.3"		Tracciato della condotta interrata canale Giavons
	Zona per attività estrattive "D.4"		Numero progressivo degli insediamenti produttivi esistenti
	Zona per attività prevalentemente ricettive "H3"		Metanodotti DN 42" e DN 36"
	Zona destinata a discarica di inerti		Metanodotto DN 26"
	Zona di preminente interesse agricolo "E.5"		Metanodotto DN 4"
	Zona di interesse agricolo "E.6"		Fasce di rispetto dei metanodotti
	Zona agricola riordinata soggetta a rimboscimento		Tracciato elettrodotti di alta e media tensione
	Zona di interesse ambientale "F" "Prà di Coz"		Fasce di rispetto degli elettrodotti
	Perimetro S.I.C. "Magredi di Coz"		Aree boscate di cui all'art. 72 della L.R. 34/1997
	Perimetro A.R.I.A. n°8/B "F. Tagliamento"		Prescrizioni normative
	Sottozona E4.1 - Ambiente dell'alveo del F. Tagliamento		CA Edifici per il culto
	Sottozona E4.2 - Ambienti prativi		P Parcheggi
	Sottozona E4.3 - Ambienti coltivati		DA Edifici per i diritti democratici e la vita associativa
	Sottozona E4.4 - Ambienti boscati		CC Centro civico e sociale
	Zona per servizi "UP"		BB Biblioteca
	Zona per il verde attrezzato "Va"		SN Asilo nido
	Aree destinate a parcheggio		SM Scuola materna
	Aree a servizio della viabilità		SE Scuola elementare
	Zona per il verde privato "V"		SA Ambulatorio comunale
	Zona per il verde privato di riserva "VR"		CM Cimitero
	Filari frangivento ex L.R. 72/83		G Nucleo elementare di verde / aree gioco bambini
	Infrastrutture stradali esistenti		SP Sport e spettacoli all'aperto
	Infrastrutture stradali di previsione		VO Verde di quartiere
	Corsi d'acqua		VP Verde pubblico
	Ambito di intervento unitario		DP Depuratori
	Fasce di rispetto stradale		D Depositi comunali
	Fasce di rispetto cimiteriale e della Chiesetta di S. Giovanni		M Municipio
			BS Bus stop
			AP Aree soggette a piantumazione ai sensi della L. 29 gennaio 1992 n. 113
			IA Manufatti di interesse storico-architettonico o archeologico
			IT Impianti tecnologici
			FER Impianti tecnologici da fonti di energia rinnovabile
			Opera per la realizzazione di rete irrigua