











### Legenda Simboli

	Apparecchio circolare ad incasso completo di lampade fluorescenti compatte da 2x18W
	Apparecchio circolare a plafone completo di lampade fluorescenti compatte da 2x26W
	Apparecchio a plafone a forma quadrata completo di lampade fluorescenti lineari T8 da 4x18W
	Apparecchio ad incasso a forma quadrata completo di lampade fluorescenti lineari T8 da 4x18W
	Apparecchio a plafone a forma rettangolare completo di lampada fluorescente lineare T8 da 1x36W
	Apparecchio a plafone a forma rettangolare completo di lampade fluorescenti lineari T8 da 2x36W
	Apparecchio a plafone ad elevata protezione IP65 con diffusore in policarbonato completo di lampade fluorescenti lineari T8 da 36W
	Apparecchio a plafone ad elevata protezione IP65 con diffusore in policarbonato completo di lampade fluorescenti lineari T8 da 18W
	Apparecchio a plafone ad elevata protezione IP65 con diffusore in policarbonato completo di lampade fluorescenti lineari T8 da 2x58W
	Apparecchio a plafone con diffusore opale completo di lampade fluorescenti compatte da 2x26W

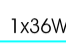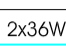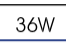

LEGENDA :	
1 - W.C.-SERVIZI	16 - CAPPELLA SACRESTIA
2 - CELLE FRIGORIFERE	17 - AMBULATORIO-INFERMERIA-FARMACIA
3 - CUCINA	18 - LOCALE FISIOTERAPIA
3a - CUCINETTA - (SOLE APPARECCHIATURE ELETTRICHE)	18a - RIPOSTIGLIO LOCALE FISIOTERAPIA
4 - DEPOSITO-MAGAZZINO MAT. COMBUSTIBILE - S>10mq	19 - STANZA
4a - DEPOSITO MAT. COMBUSTIBILE REPARTI - S<10mq	20 - SPOGLIATOIO
4b - DEPOSITO-MAGAZZINO MATERIALE NON COMBUSTIBILE	21 - LABORATORIO
5 - LAVANDERIA-STIRERIA-STENDITOIO	22 - CABINA ELETTRICA
6 - CENTRALE ELETTRICA-IDRICA-DEPURATORE	23 - VIUOTATOIO
7 - CELLA MORTUARIA	24 - VIUOTO TECNICO
8 - LOCALE TECNICO	25 - BAR
8a - LOCALE U.T.A.	26 - LUOGO PRESIDATO - GESTIONE EMERGENZE
9 - CAMERA	27 - RIPOSTIGLIO
10 - UFFICIO-ARCHIVIO	28 - LOCALE PARRUCCHIERA
11 - SOGGIORNO-SALOTTO-SALA RIUNIONI-TV	29 - LOCALE QUADRI ELETTRICI
12 - EX AUTORIZZATA - OFFICINA	30 - LOCALE GRUPPO ELETTROGENO
13 - PORTICATO	31 - LOCALE GRUPPO DI POMPAGGIO
14 - GIARDINO-SPAZIO ALL'APERTO	
15 - CENTRALE TERMICA	

## COMUNE DI TOLMEZZO

PROVINCIA DI UDINE

AZIENDA PUBBLICA DI SERVIZI ALLA PERSONA  
DELLA CARNIA "SAN LUIGI SCROSOPPI"



LAVORI POR FESR 2014-2020.  
INTERVENTO DI EFFICIENTAMENTO  
ENERGETICO PRESSO LA SEDE DELL' A.S.P.  
DELLA CARNIA "SAN LUIGI SCROSOPPI"


PROGETTO DEFINITIVO-ESECUTIVO

CUP: D35I16000120004 - CIG: 744007501F

 <b>ViTre studio S.r.l. Società di Ingegneria</b> Via San Vito, 21 - 33016 Tolmezzo (TV) - Italy - Tel. 0445-302749 - Fax 0445-302750 Conf. Ric. e P.I. 0346537048 - N° REA TV 327592 - Cap. Soc. € 50.000 i.v. Sede P. U.L.: Marzio di Rovereto (TV) - Via Il Novembre, 91 - Tel. 0464949492 - rovereto@vitrestudio.com Sede B. U.L.: Vicenza (VI) - Via S.S. Apostoli n° 8 - Tel. 04441624604 - vicenza@vitrestudio.com Sede M. U.L.: Sciove (VI) - Via Vicenza n° 57n - Tel. 0445511406 - vicenza@vitrestudio.com e-mail: gare@vitrestudio.com - www.vitrestudio.com	<b>Studio Tecnici Associati di Petris &amp; Tolusso</b> Via Oltretorre n°23 int.6 - 33017 Tarcento (UD)
	<b>Studio Tecnico Ing. Fabrizio Palmistea</b> Via Ca' del Ponte, 5 - Colombaro sul Garda (VR)

**STATO DI FATTO**  
APPARECCHI ILLUMINANTI  
ZONE COMUNI PIANO SEMINTERRATO

TAVOLA:  
**EE.03**  
DATA :  
Dicembre 2017

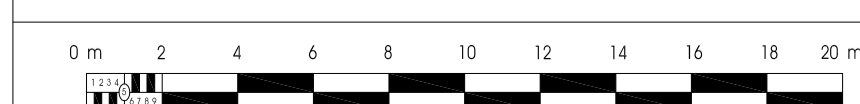

Scala 1:200