



ESEMPI DI APPLICAZIONE DELL'ABACO DELLE
 TIPOLOGIE EDILIZIE ARCHITETTONICHE,
 COSTRUTTIVE E DEI MATERIALI

ordine degli architetti
 pianificatori paesaggisti
 e conservatori della
 provincia di udine
marcello rolo
 albo sez. A/a - numero 310
 architetto


Dott. Arch. Marcello Rolo
 Viale della Vittoria, 7 - 33100 Udine
 Tel. 0432 508188 - Fax 0432 1485867
 E-mail: rolo_marcello@libero.it

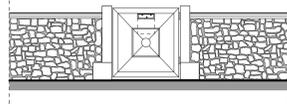


Esempio di recinzione in sasso con portoncino per ingresso pedonale

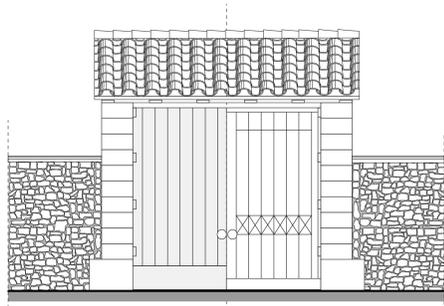


Esempio di recinzione in sasso con portone per ingresso carraio

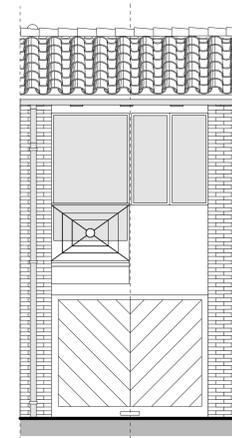

Esempio di annesso alla residenza
 e contestuale ampliamento degli
 spazi abitativi

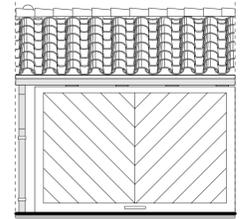


Apertura portone basculante

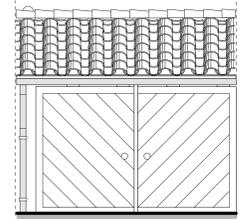


Apertura portone a due ante



ESEMPI DI ANNESSI ALLA RESIDENZA
 DI NUOVA COSTRUZIONE (scala 1:50)

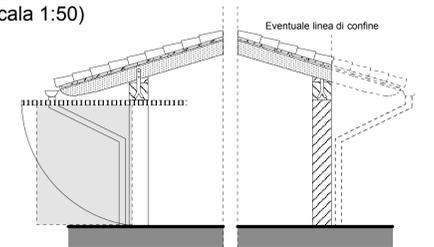

Sezione di annesso a due falde

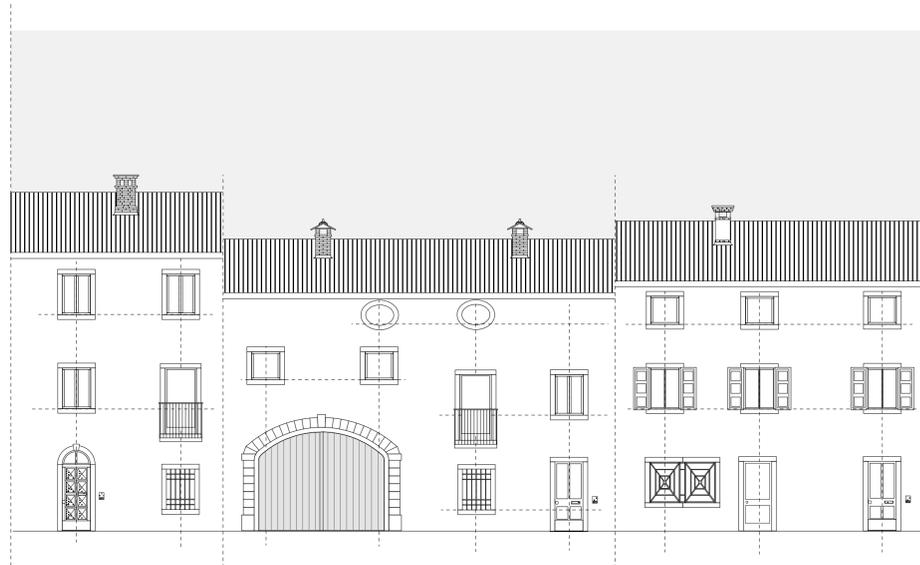

ESEMPLIFICAZIONE PARTITURA FACCIATA (scala 1:100)

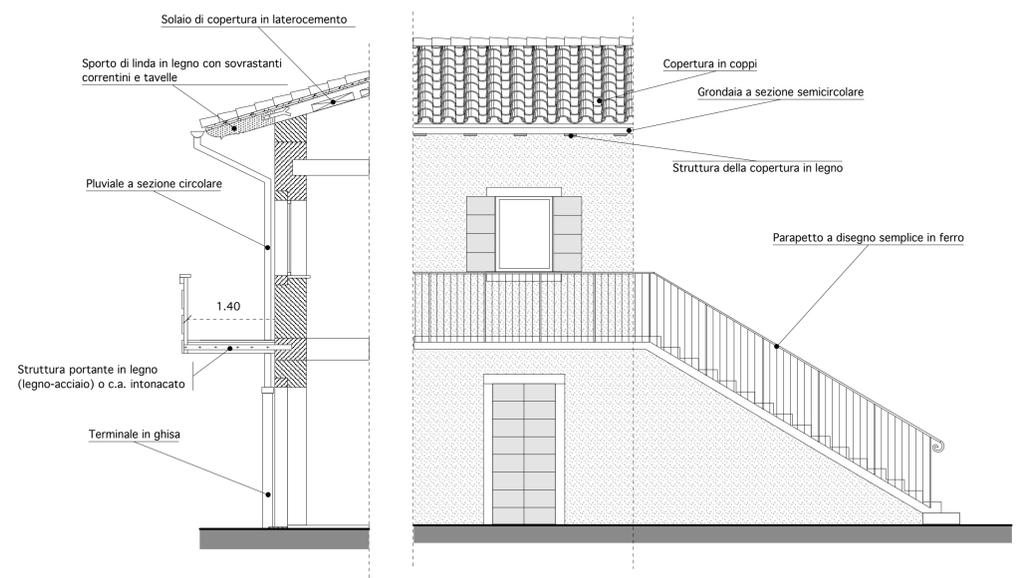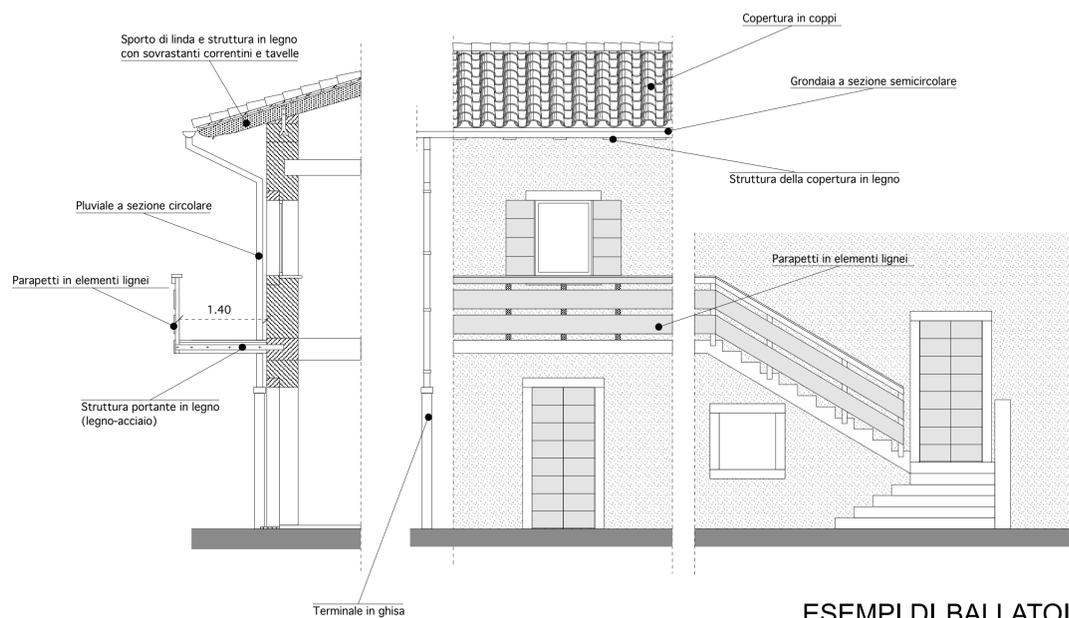

ESEMPI DI BALLATOI E SCALE ESTERNE (scala 1:50)