


DETTAGLIO PAVIMENTAZIONE POZZETTO PREFABBRICATO DI PRESA TIPO UDINE CAVIDOTTO INTERRATO

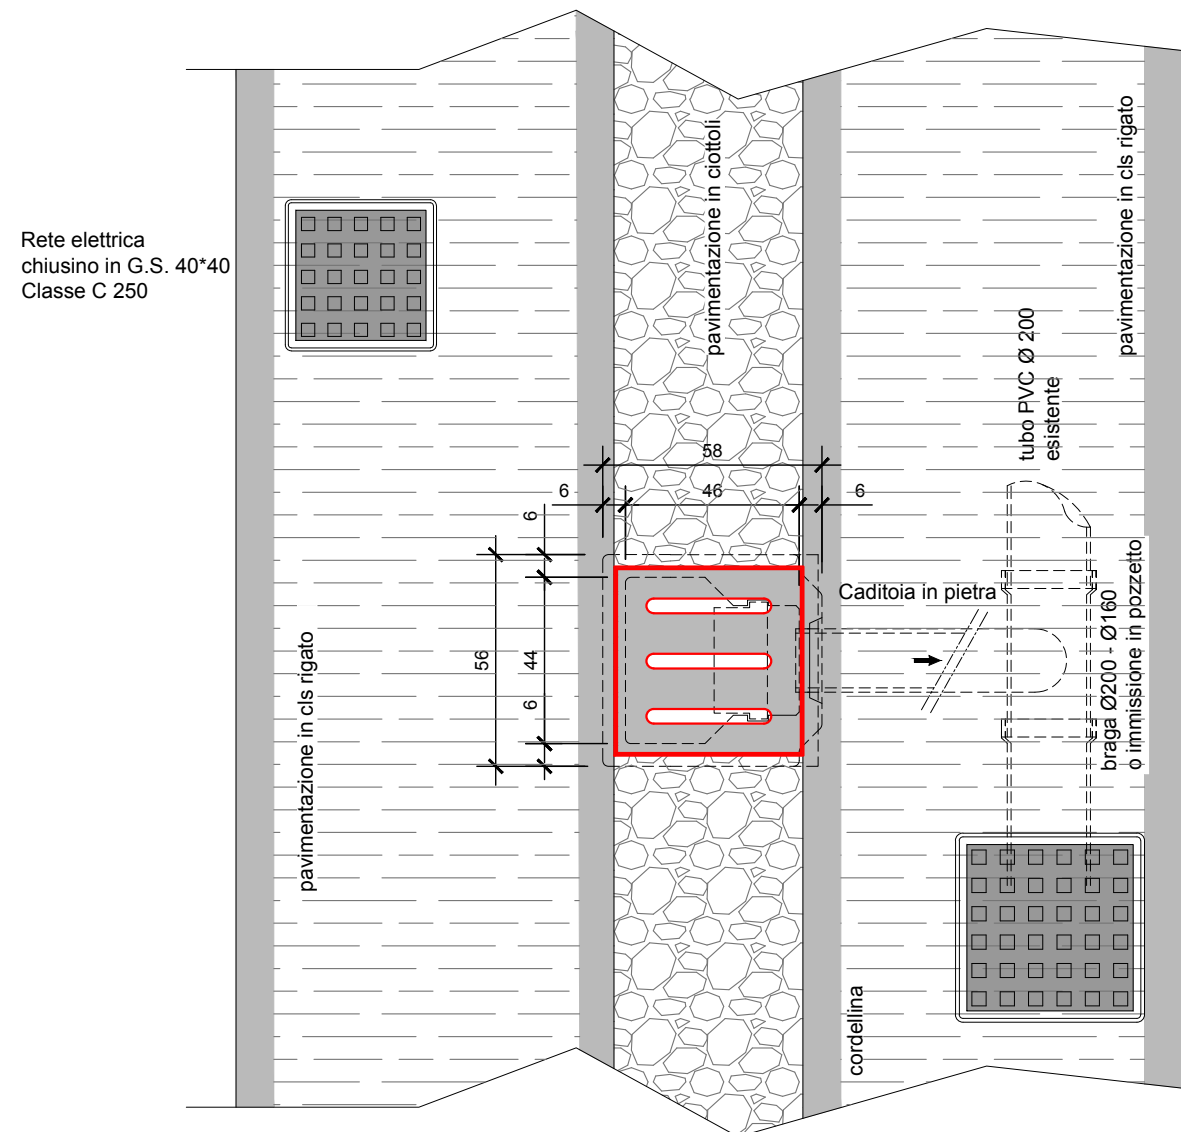

ubicazione schematica chiusini
sulla pavimentazione

Comune di Tricesimo
REALIZZAZIONE PERCORSO PEDONALE VIA S. ANTONIO - VIA DIAZ
planimetria di progetto
intervento 2
Tav. 2.5
scala 1:20

PROGETTO Geom. Bruno Bertoldi - piazza Verdi, 20/5 scala B - Tricesimo (UD)
tel. 0432 - 851004 - fax 0432 - 419345 - C.F. BRT BRN 49P24 L421D Mail: studioara@bertoldibruno.191.it
Geom. Alessandra Vizzutti - piazza Verdi, 20/5 scala B - Tricesimo (UD)
tel. 0432 851004 - C.F. VZZ LSN 75P61 L483E

data

Il Progettista