


Regione Autonoma Friuli Venezia Giulia
Provincia di UDINE
Comune di ARTA TERME
COMUNITA' MONTANA DELLA CARNIA

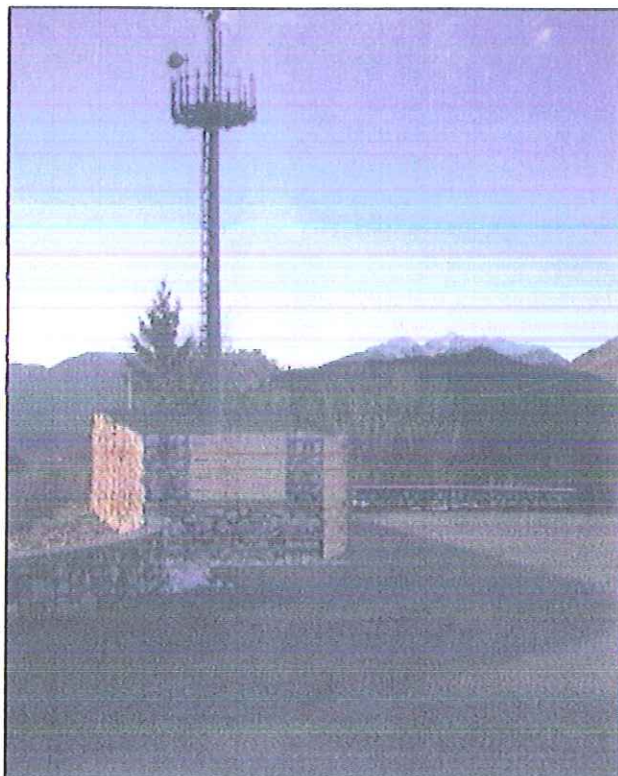

APPROVATO CON DELIBERAZIONE
GIUNTALE/CONSILIARE N. 27
DD. 09/09/2014
IL SEGRETARIO COMUNALE
VISTO:
R. SINDACO

PROGETTO PRELIMINARE

Impianti per la diffusione del segnale RADIO-TV in CARNIA
Ripetitore di CABIA

VARIANTE AL P.R.G.C. n.20
L.R. 5/2007 e s.m.i.

2.2

**PLANIMETRIA-PIANTA-SEZIONE e
PARTICOLARI**

Data

06 GIU. 2014





STUDIO TECNICO D'INGEGNERIA


Dott.ing. Gino RINALDI

Via Paluzza nr. 118
33028 Tolmezzo (UD) Tel. e Fax (0433) 2173 C.F. RNL GNI 49A23 H002W Tel.-Fax
(0433) 2173 – E-mail: ing.ginorinaldi.ing.gino@tin.it P.I. 00960660306

PLANIMETRIA (Scala 1:250)

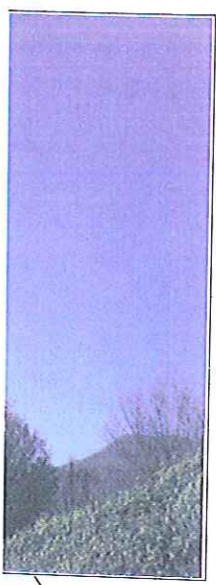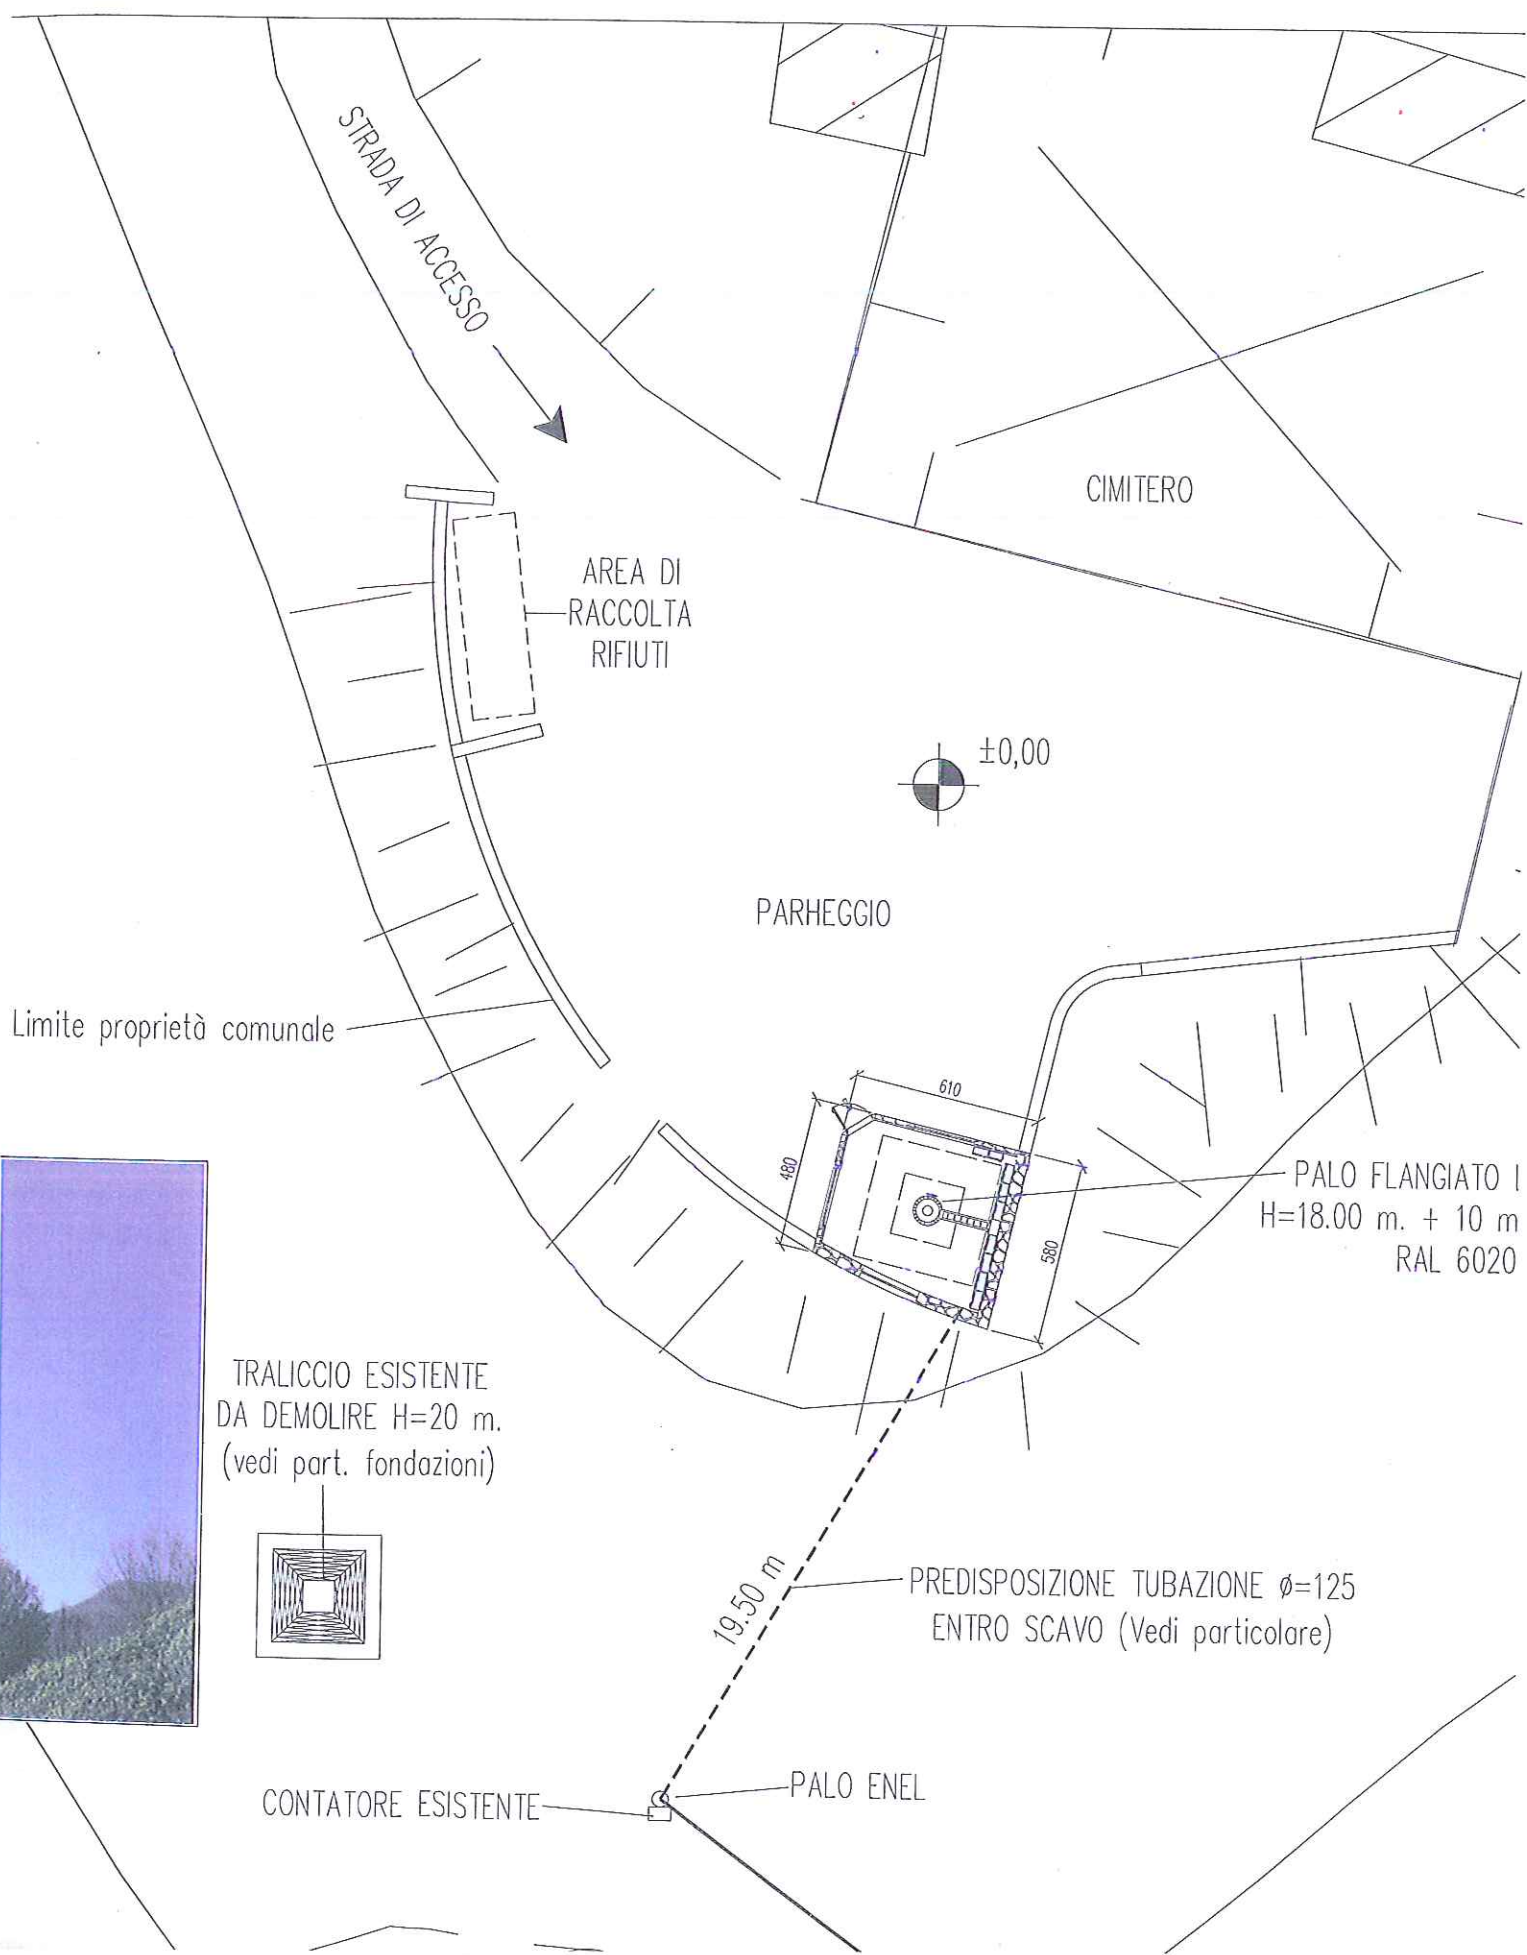

TRALICCIO ESISTENTE
DA DEMOLIRE H=20 m.
(vedi part. fondazioni)

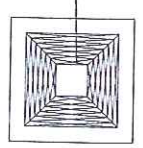

CONTATORE ESISTENTE

PALO ENEL

19.50 m

PREDISPOSIZIONE TUBAZIONE Ø=125
ENTRO SCAVO (Vedi particolare)

PALO FLANGIATO I
H=18.00 m. + 10 m
RAL 6020


PARHEGGIO


AREA DI
RACCOLTA
RIFIUTI

CIMITERO


STRADA DI ACCESSO

Limite proprietà comunale

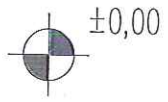

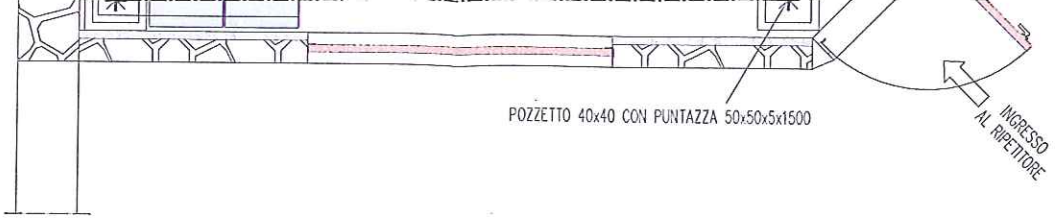

PIANTA STRUTTURE (Scala 1:50)

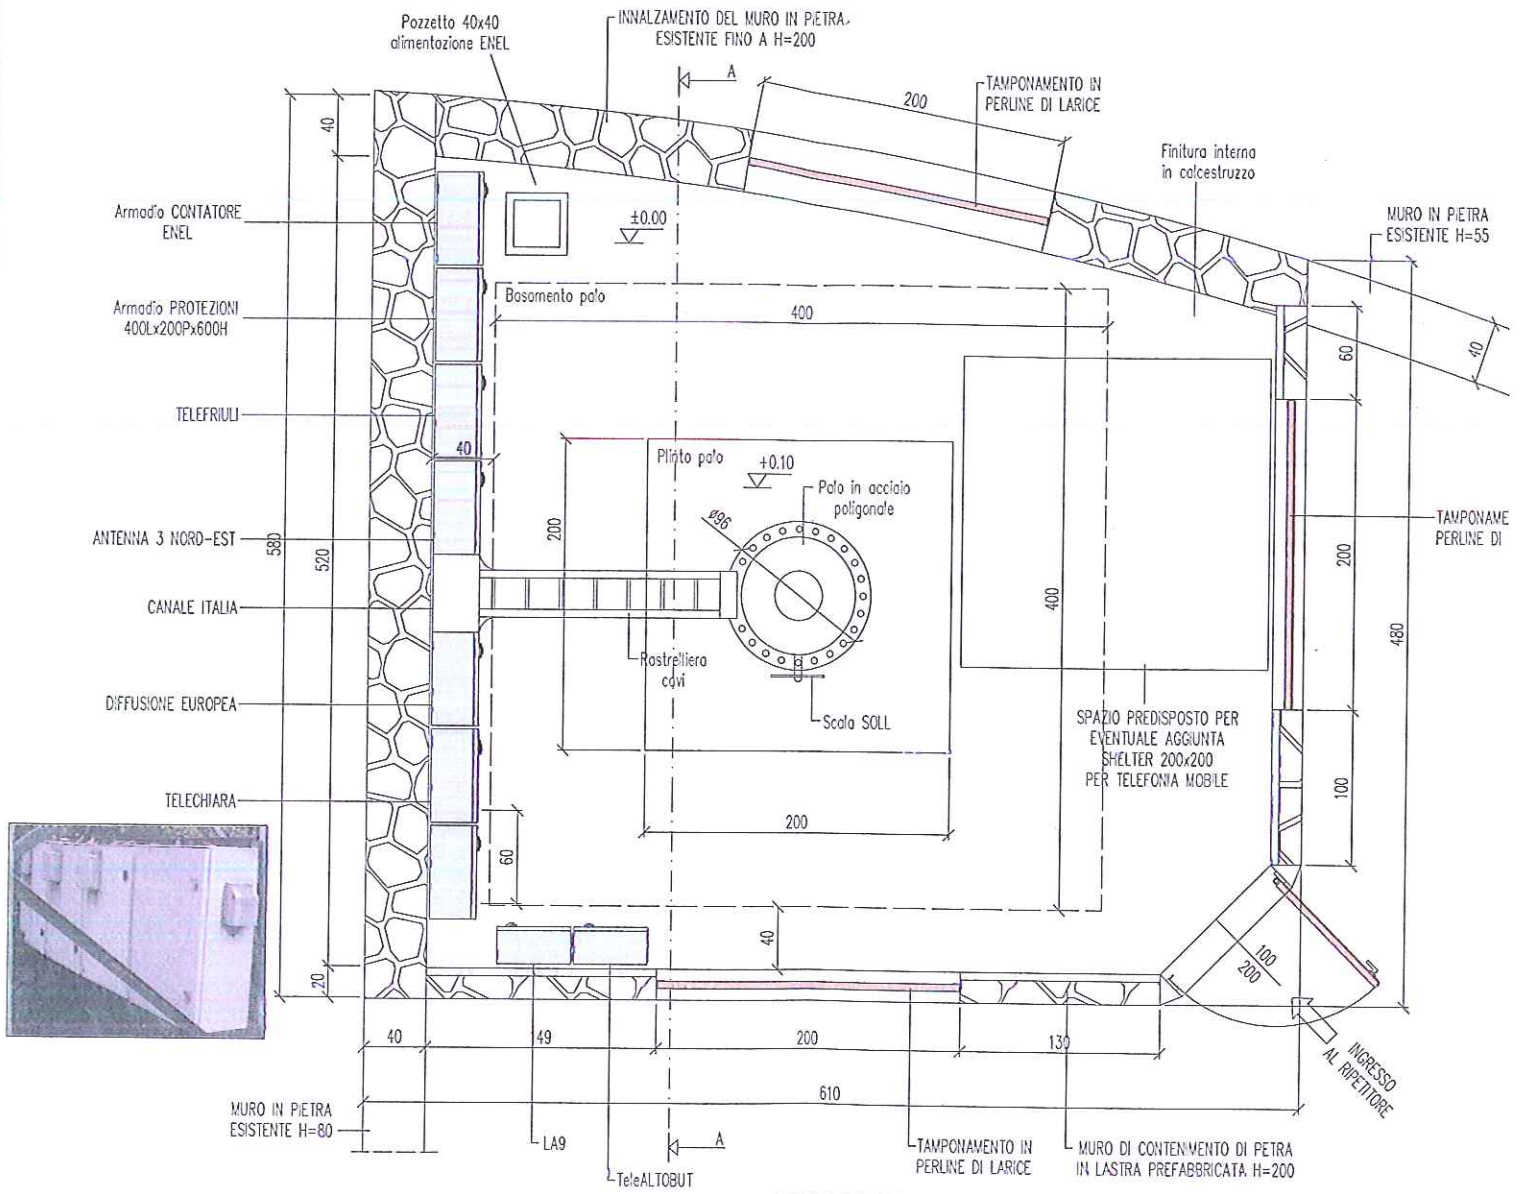

PIANTA STRUTTURE (Scala 1:50)

