








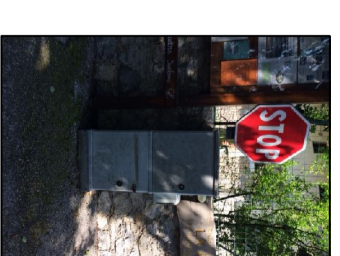


Centralino



LEGENDA

-  Punto luce su palo
-  Punto luce a braccio su mensola
-  Sviluppo linee ml. 575,0
-  Proiettore illuminazione parcheggio a ioduri metallici
-  Proiettore a LED illuminazione chiesa e campanile
-  Centralino
-  Numero punti luce totali 18
-  Potenza installata 2780 W

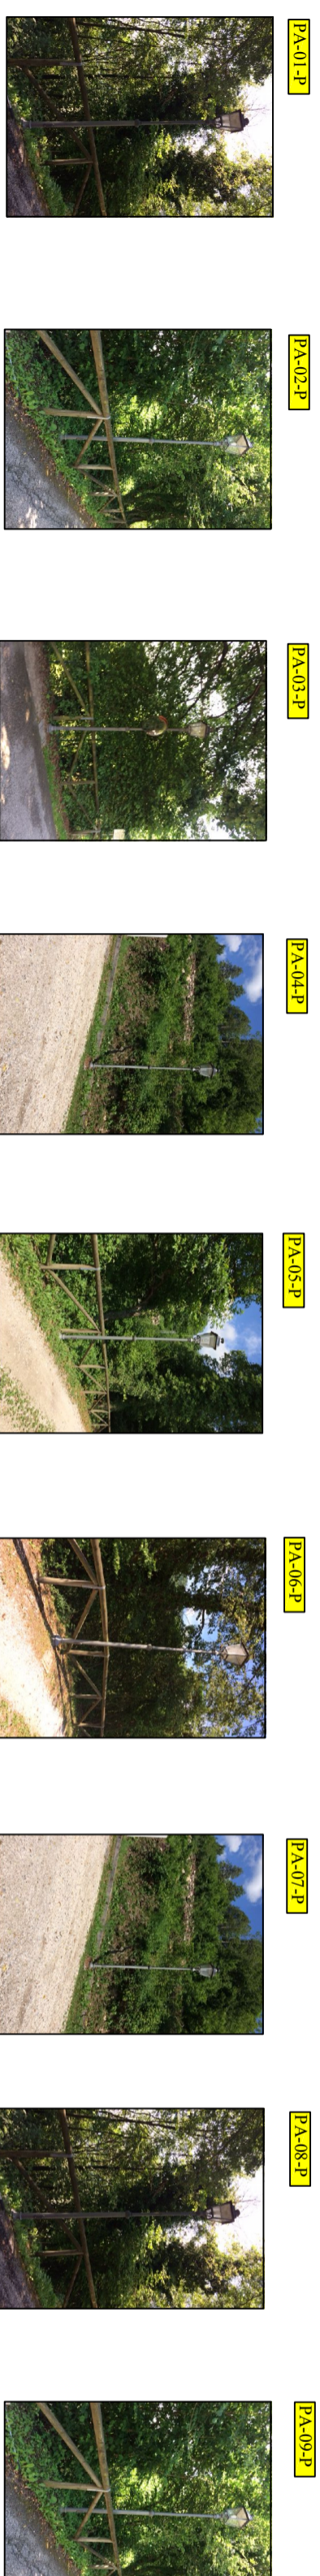

PA-01-P

PA-02-P

PA-03-P

PA-04-P

PA-05-P

PA-06-P

PA-07-P

PA-08-P

PA-09-P

E-10-P

E-11-L

E-12-L

E-13-L




E-14-L

E-15-L

E-16-L

E-17-L

E-18-L

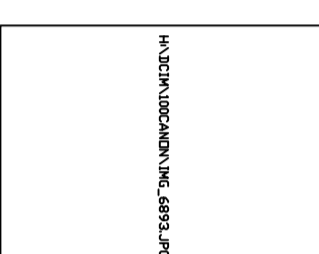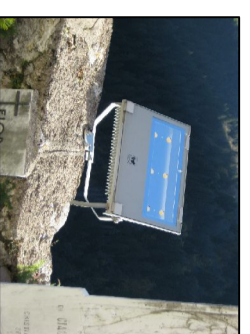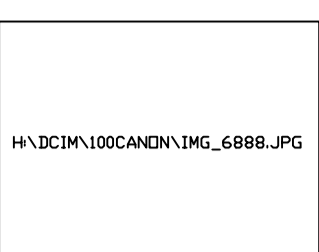

Regione Autonoma Friuli Venezia Giulia
Provincia di UDINE
COMUNE DI ZUGLIO

PIANO COMUNALE DI ILLUMINAZIONE
(in attuazione dell'art.9 commi 1 e 3 della L.R.18 giugno 2017 n.r.15)

Oggetto: **Planimetria - Rete elettrica POI SE DI CUGNES**

Committente: **AMMINISTRAZIONE COMUNALE**

Data: _____ Progettista: dr. Ing. Gino RINALDI

STUDIO TECNICO D'INGEGNERIA
Dotting. Gino RINALDI
Via Palanca nr. 118 P.I. 0096060306
33028 Tolmezzo (UD) Tel. e Fax (0433) 2173 C.F. RN L GNI 49A23 H002W
E-mail: ing.ginorinaldi@alice.it

H:\DCIM\100CANDN\IMG_6888.JPG

H:\DCIM\100CANDN\IMG_6893.JPG