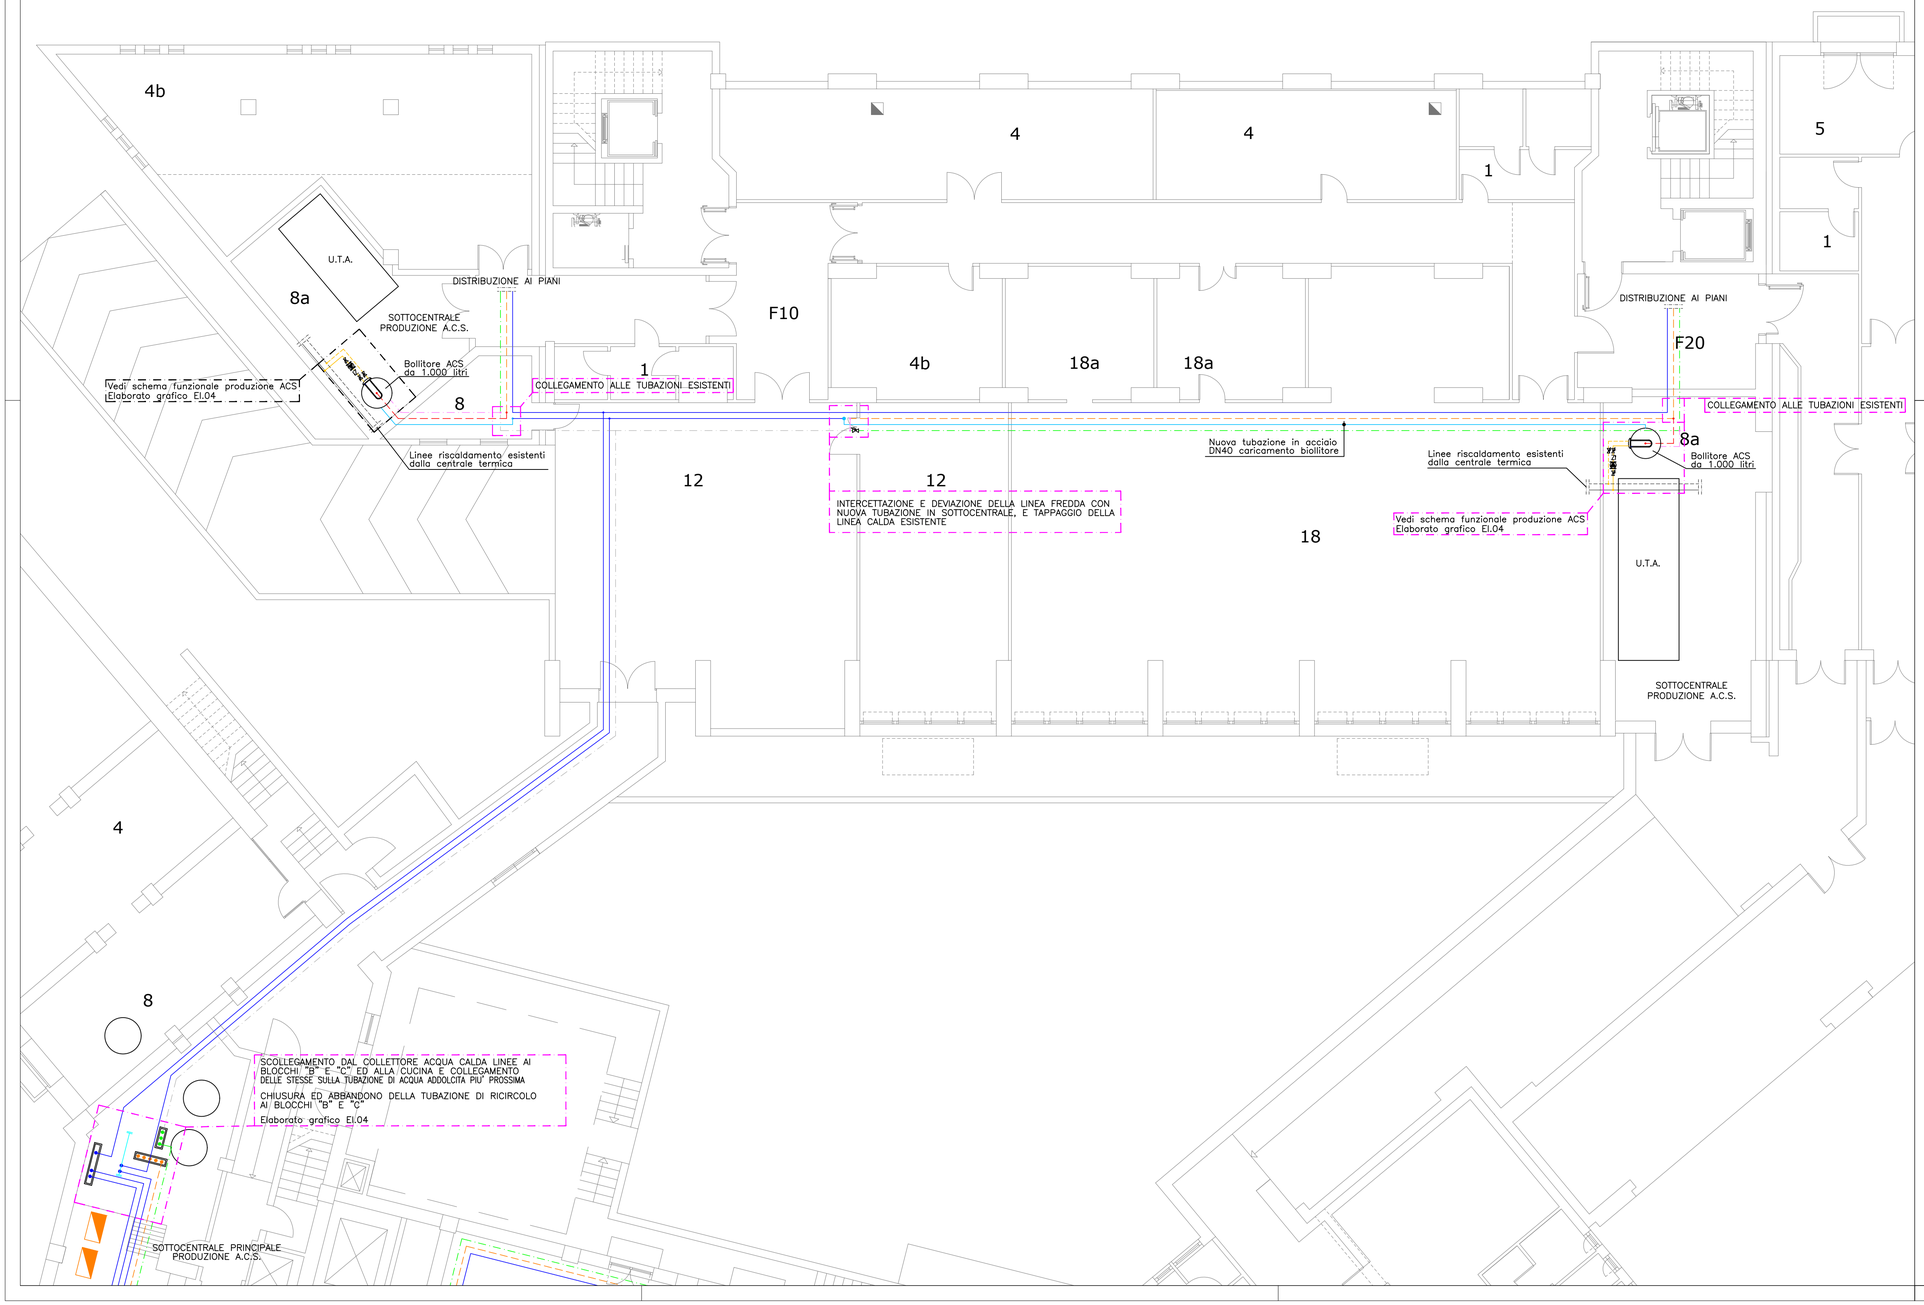

LEGENDA

	RETE IDRICA FREDDA USO POTABILE
	RETE IDRICA CALDA USO POTABILE
	RETE IDRICA RICIRCOLO
	COLLETTORE DI DISTRIBUZIONE SANITARIO
	ACCUMULATORE ACQUA CALDA SANITARIA
	PRODUTTORE ACQUA CALDA SANITARIA

LEGENDA

1 - W.C.-SERVIZI
2 - CELLE FRIGORIFERE
3 - CUCINA
3a - CUCINETTA - (SOLE APPARECCHIATURE ELETTRICHE)
4 - DEPOSITO-MAGAZZINO MAT. COMBUSTIBILE - S>10mq
4a - DEPOSITO MAT. COMBUSTIBILE REPARTI - S<10mq
4b - DEPOSITO-MAGAZZINO MATERIALE NON COMBUSTIBILE
5 - LAVANDERIA-STIRERIA-STENDITOIO
6 - CENTRALE ELETTRICA-IDRICA-DEPURATORE
7 - CELLA MORTUARIA
8 - LOCALE TECNICO
8a - LOCALE U.T.A.
9 - CAMERA
10 - UFFICIO-ARCHIVIO
11 - SOGGIORNO-SALOTTO-SALA RIUNIONI-TV
12 - EX AUTORIMESSA - OFFICINA
13 - PORTICATO
14 - GIARDINO-SPAZIO ALL'APERTO
15 - CENTRALE TERMICA
16 - CAPPELLA SACRESTIA
17 - AMBULATORIO-INFERMERIA-FARMACIA
18 - LOCALE FISIOTERAPIA
18a - RIPOSTIGLIO LOCALE FISIOTERAPIA
19 - STANZA
20 - SPOGLIATOIO
21 - LABORATORIO
22 - CABINA ELETTRICA
23 - VUOTATOIO
24 - VUOTO TECNICO
25 - BAR
26 - LUOGO PRESIDIATO - GESTIONE EMERGENZE
27 - RIPOSTIGLIO
28 - LOCALE PARRUCCHIERA
29 - LOCALE QUADRI ELETTRICI
30 - LOCALE GRUPPO ELETTROGENO
31 - LOCALE GRUPPO DI POMPAGGIO

COMUNE DI TOLMEZZO

PROVINCIA DI UDINE

AZIENDA PUBBLICA DI SERVIZI ALLA PERSONA
"SAN LUIGI SCROSOPPI"

POR FESR 2014 2020 Friuli Venezia Giulia
Unione Europea FESR
Repubblica Italiana
Azienda Pubblica di Servizi alla Persona della Carnia - San Luigi Scrosoppi
REGIONE AUTONOMA FRIULI VENEZIA GIULIA

POR FESR 2014-2020

EFFICIENTAMENTO ENERGETICO PRESSO
LA SEDE DELL' A.S.P. DELLA CARNIA
"SAN LUIGI SCROSOPPI"

PROGETTO DEFINITIVO-ESECUTIVO

CUP: D35I16000120004 - CIG: 744007501F

ViTre studio S.r.l. Società di Ingegneria
Via San Vincenzo, 21 - 36016 Thiene (VI) - ITALY - Tel. 0445-382749 Fax 0445-362365
Cod. Fisc. e P.I. 03466370248 - N° REA VI-327582 - Cap.Soc. € 50.000 i.v.
Sede I° U.L.: Marco di Rovereto (TN) - Via II Novembre, 91 - Tel. 0464/942492 - rovereto@vitrestudio.com
Sede II° U.L.: Vicenza (VI), Via SS. Apostoli n°6 Tel 0444/1824504 - vicenza@vitrestudio.com
Sede III° U.L.: Schio (VI), Via Vicenza n°57/e Tel 0445/511406 - vicenza@vitrestudio.com
e-mail: gare@vitrestudio.com - www.vitrestudio.com

Studio Tecnici Associati di Petris & Tolusso
Via Oltretorre n°23 int.6 - 33017 Tarcento (UD)

Studio Tecnico Ing. Fabrizio Palmitesta
Via Cà del Ponte, 5 - Costermano sul Garda (VR)

STATO DI PROGETTO
DISTRIBUZIONE ACQUA SANITARIA
PIANTA PIANO SEMINTERRATO - PADIGLIONI "B" e "C"

EI.04

DATA : Dicembre 2017

0 m 1 2 3 4 5 6 7 8 9 10 m
1:100 1:50

Scala 1:100