



UNITA' MINIME DI INTERVENTO

- unità minima di intervento 1: parcheggio e parco mq 6587
- unità minima di intervento 2 : area verde privato mq 471,69
- unità minima di intervento 3 : zona B1 mq 325,31- ampliamento pari a 170,28mq

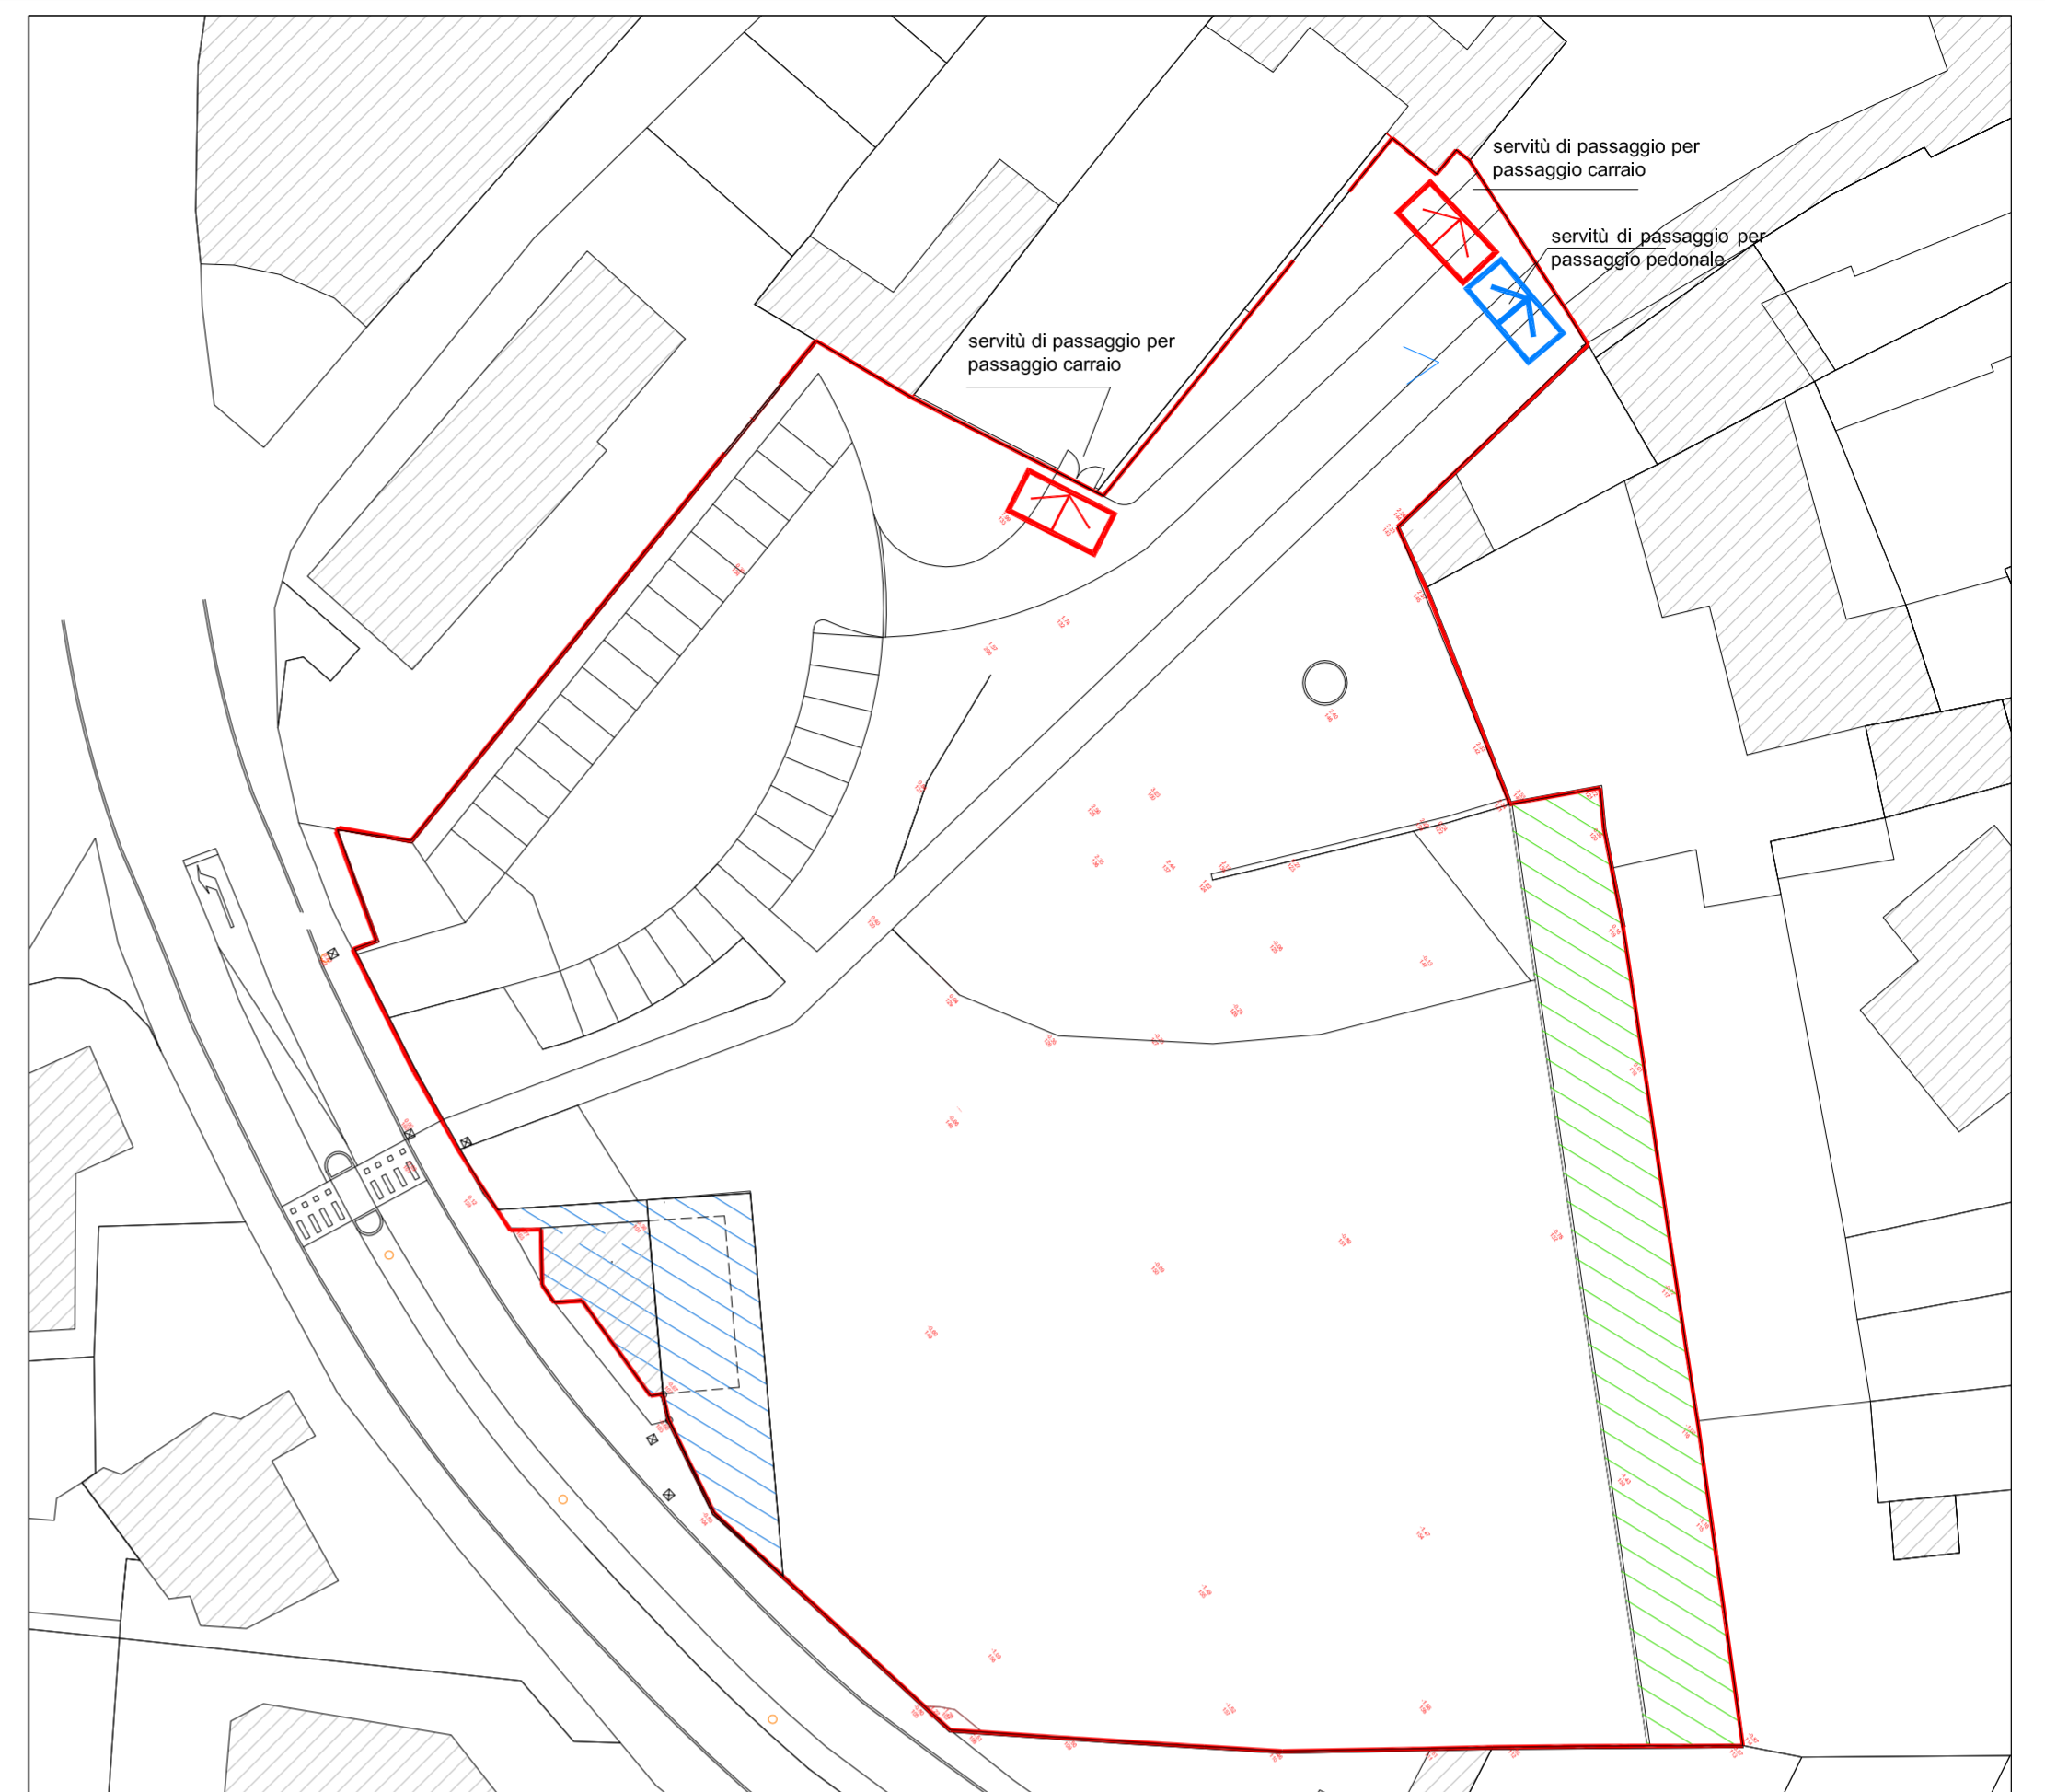

AREE IN CESSIONE E SERVITU' DI PASSAGGIO

- area in cessione: verde privato mq 471,69
- area in cessione : ampliamento zona B1 esistente mq 170,28
- servitù di passaggio carraie passive
- servitù di passaggio pedonali attive

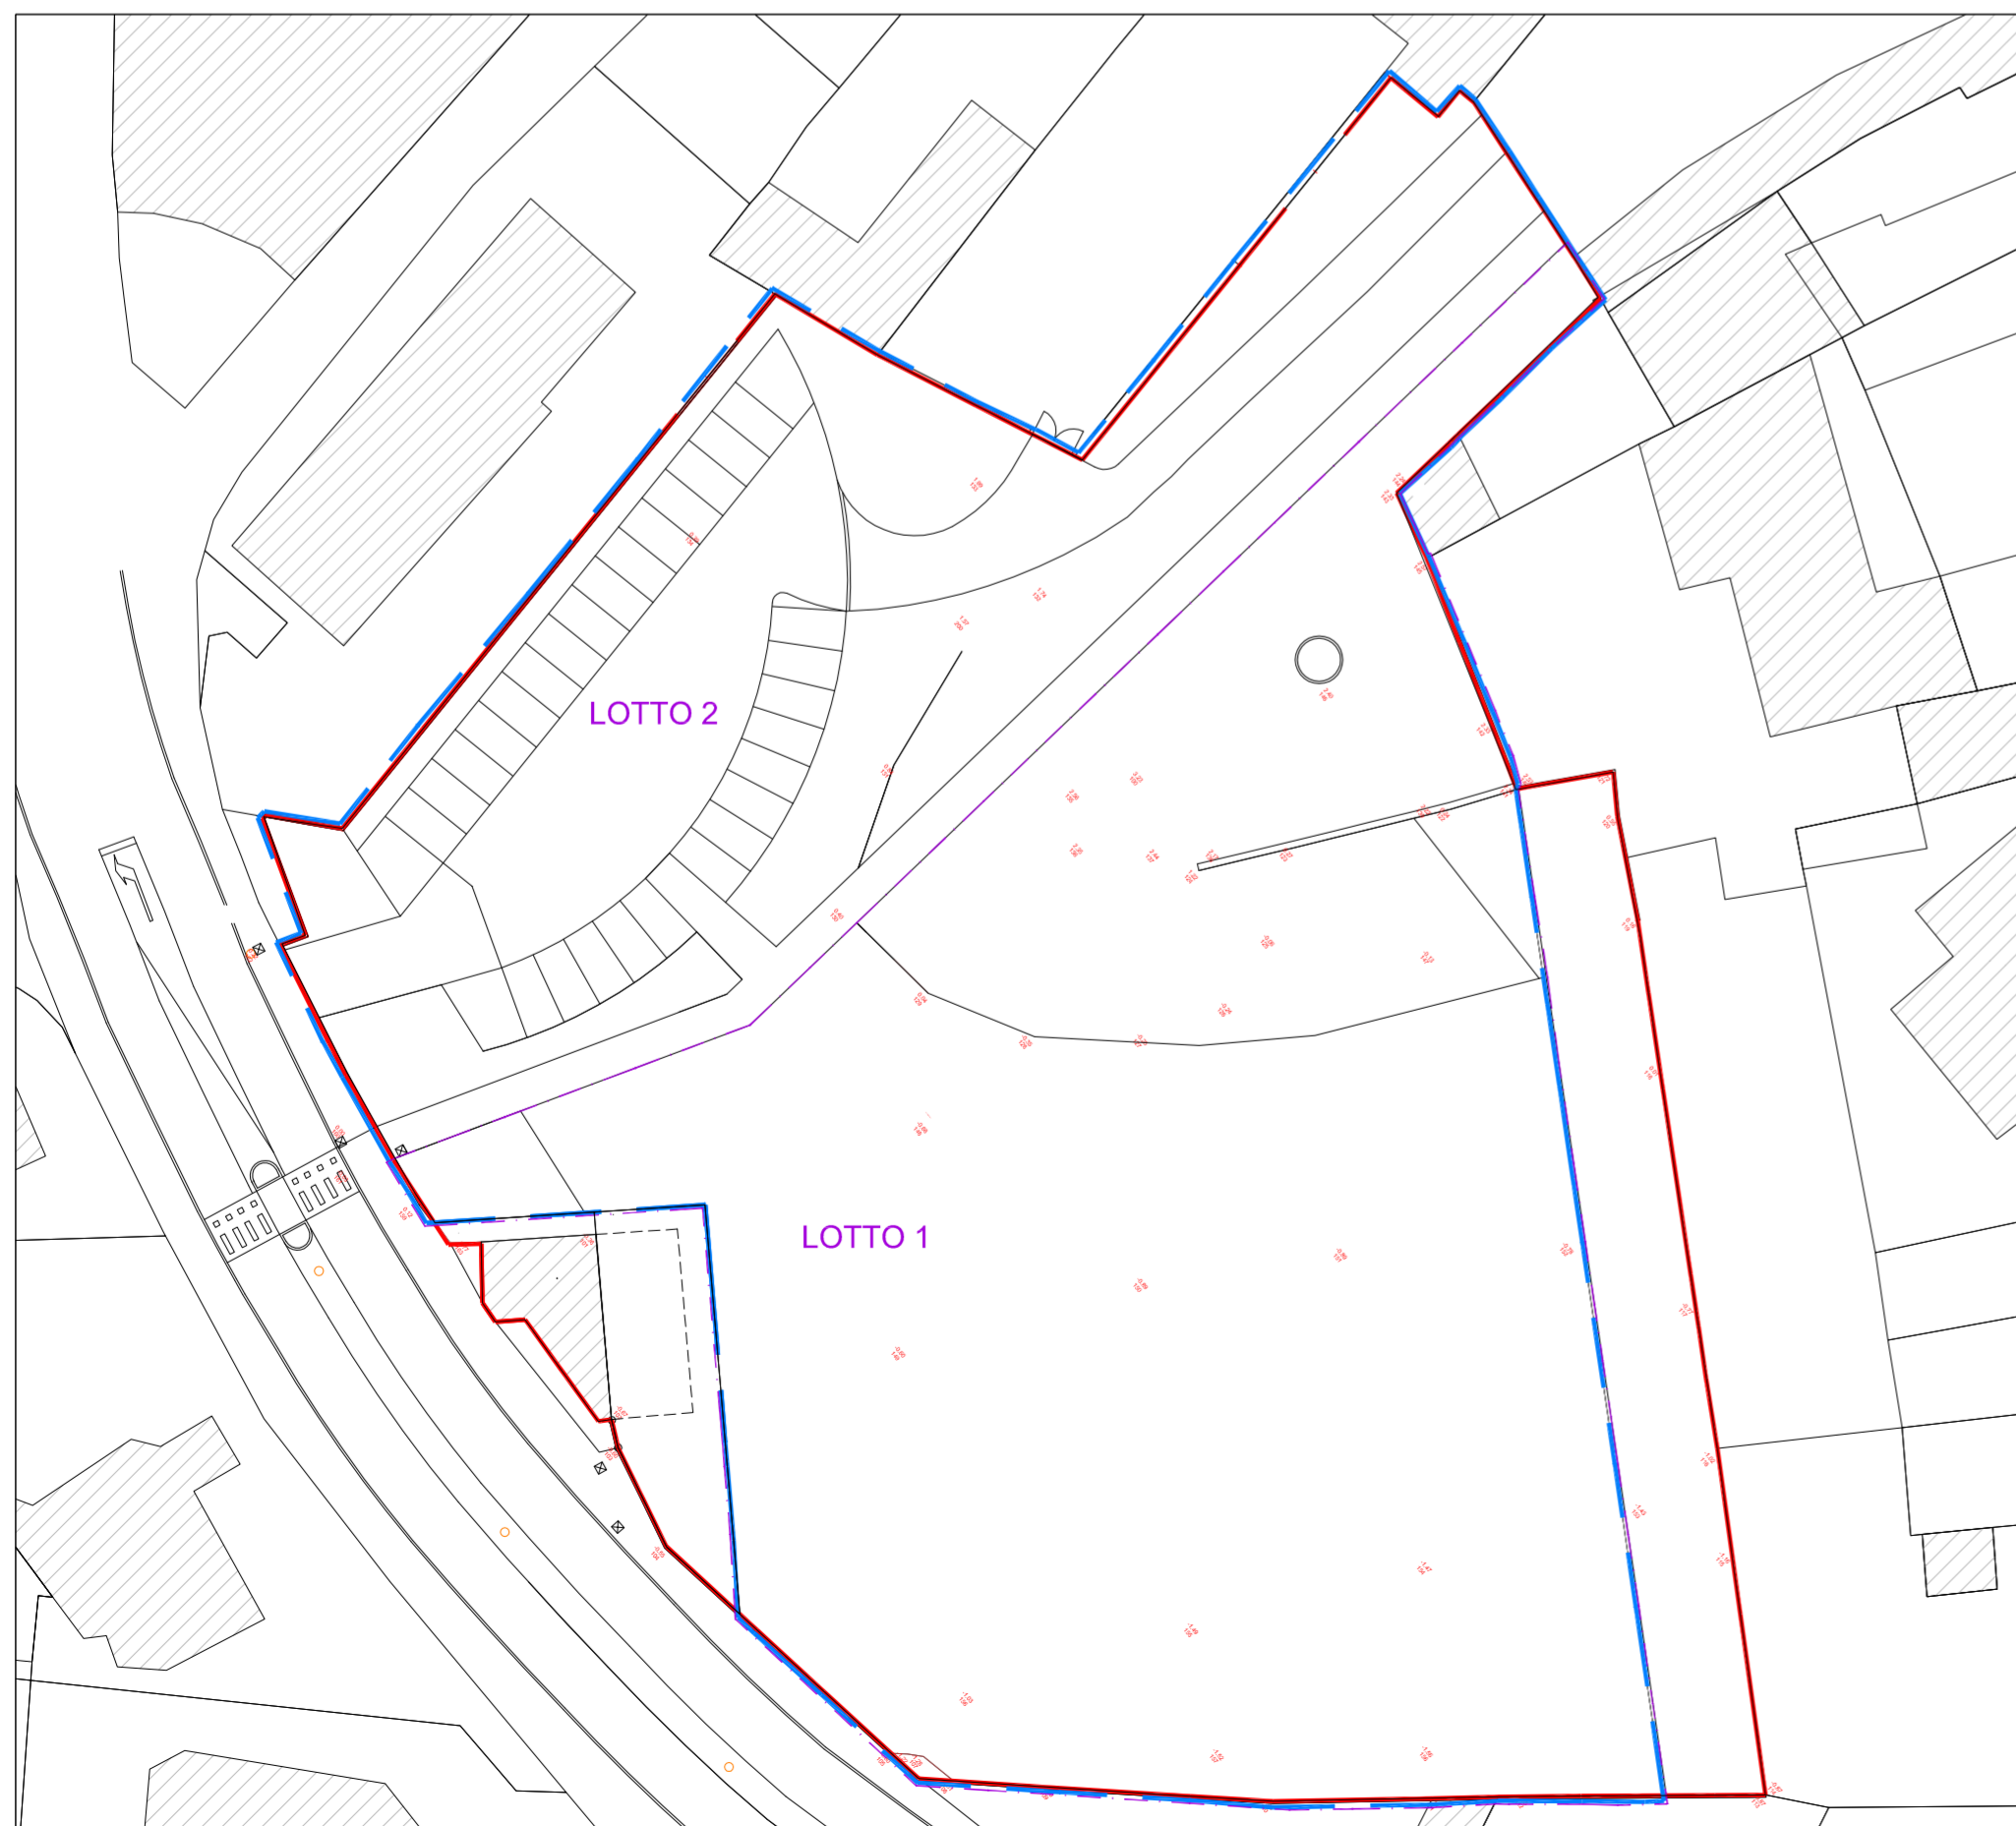

LOTTO DI INTERVENTO UMI 1

- perimetro dell'area soggetta a PAC
- perimetro UMI 1- parco
- delimitazione lotti di intervento UMI 1 parco

Regione Friuli Venezia Giulia
Comune di Tricesimo

PAC sub. ambito 20.2 - parco Ellero

P3 Progetto- scala 1_500
 Planimetria unità minime di intervento
 Planimetria aree in cessione e servitù
 Planimetria Lotti di intervento UMI 1-parco

Oscar Meneghini architetto

Udine, via T.Deciani 97, tel.340/2398838-0432/508278
e-mail omeneghini@libero .it

collaborazione
Anna Tuti architetto