




PORTAFINESTRA TIPO CON AVVOLGIBILE ESTERNO
SCALA 1:10

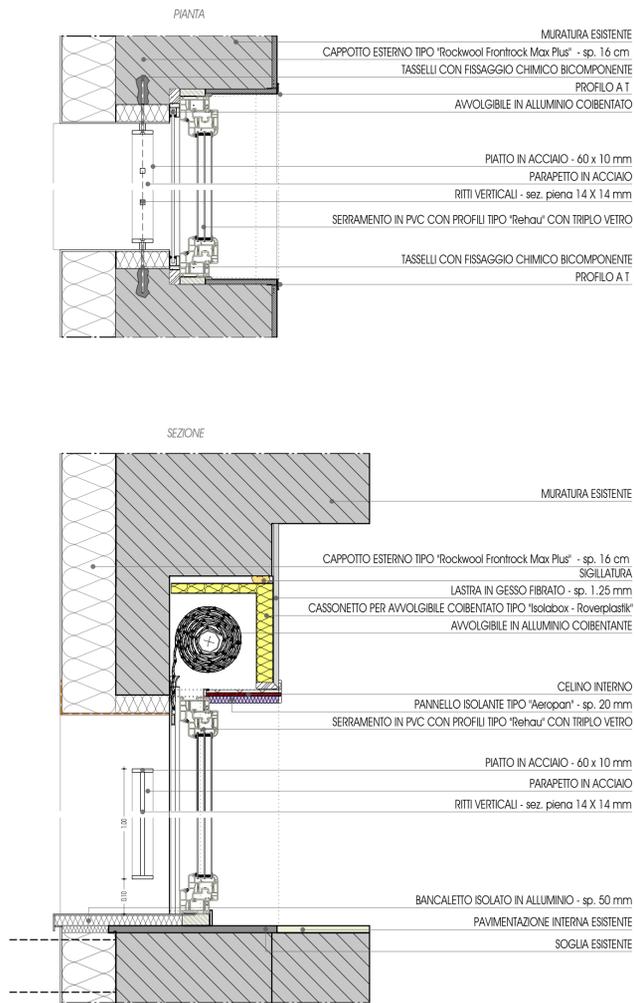


FINESTRA TIPO CON AVVOLGIBILE ESTERNO
SCALA 1:10

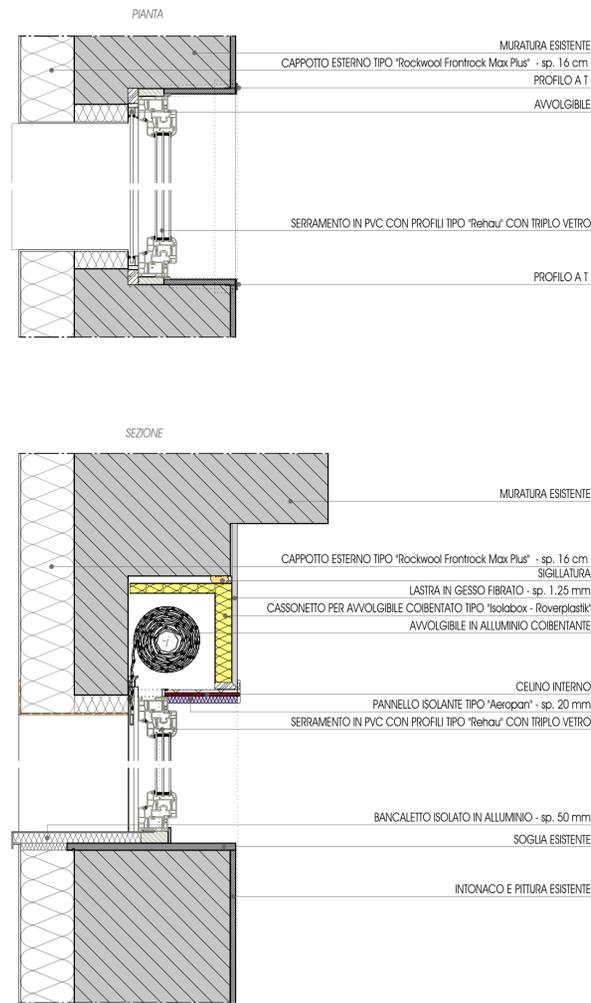

FINESTRA TIPO SENZA AVVOLGIBILE ESTERNO
SCALA 1:10

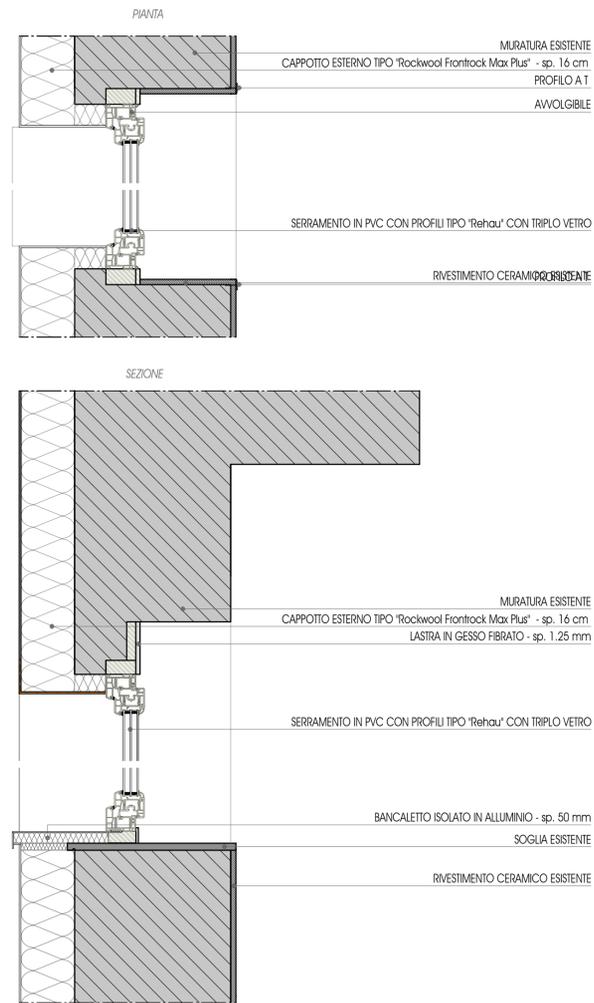

SCHEMA MONTAGGIO CAPPOTTO ESTERNO
CON SCHEMA DI FISSAGGIO A T

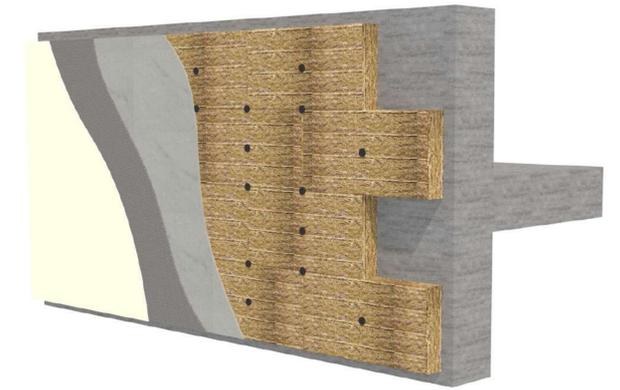

NB. VERIFICARE IN CANTIERE LE MISURE PER OGNI SINGOLO SERRAMENTO

PRESCRIZIONI GENERALI

- 1- Tutti i fori oggetto di intervento devono essere rifiniti e completati dal lato interno con ripresa degli intonaci, stuccature, rasatura e tinteggiatura ovunque necessario.
- 2- L'altezza dei davanzali delle finestre, ove sia inferiore a 100 cm dal piano finito, deve essere corretta tramite fornitura e posa di appositi elementi di integrazione realizzati con profili metallici e finiture come i parapetti delle porte-finestre. Detti elementi saranno di dimensione variabile a seconda delle altezze da correggere e dovranno essere assicurati alla sezione strutturale delle murature tramite fissaggio meccanico con tasselli M12 come per i parapetti delle porte-finestre. L'impresa dovrà produrre appositi disegni costruttivi di ogni elemento integrativo dopo il rilievo di dettaglio dei singoli fori finestra. I disegni dovranno essere sottoposti all'approvazione della D.LL. prima di procedere all'esecuzione.
- 3- Le misure di ogni singolo serramento indicato nelle tavole di abaco devono essere verificate in cantiere.

VISTE TRIDIMENSIONALI



VISTE TRIDIMENSIONALI



VISTE TRIDIMENSIONALI



COMUNE DI TOLMEZZO
PROVINCIA DI UDINE

AZIENDA PUBBLICA DI SERVIZI ALLA PERSONA
"SAN LUIGI SCROSOPPI"



POR FESR 2014-2020
EFFICIENTAMENTO ENERGETICO PRESSO
LA SEDE DELL' A.S.P. DELLA CARNIA
"SAN LUIGI SCROSOPPI"
PROGETTO DEFINITIVO-ESECUTIVO

<p>ViTRe studio S.r.l. Società di Ingegneria Via San Vito, 21 - 33019 Tolmezzo (UD) - ITALY - Tel. 0434-327149 - Fax 0434-326285 Cod. Fisc. e P.I. 0246837048 - N° REA VI-327582 - Cap. Soc. € 50.000 I.v. Sede I° U.L.: Vicenza (VI), Via SS. Apostoli n°6 - Tel 0444/1824804 - vicenza@vitrestudio.com Sede II° U.L.: Schio (VI), Via Venezia n°57a - Tel 0445/11426 - vicenza@vitrestudio.com e-mail: gare@vitrestudio.com - www.vitrestudio.com</p>	<p>Studio Tecnici Associati di Petris & Tolusso Via Oltretorre n°23 int.6 - 33017 Tarcento (UD)</p> <p>Studio Tecnico Ing. Fabrizio Palmisteta Via Ca' dei Petris, 8 - Collemarco sul Garda (TN)</p>
	<p>PARTICOLARI COSTRUTTIVI SERRAMENTI E SISTEMI DI ISOLAMENTO</p>
<p>CUP: D35I16000120004 - CIG: 744007501F</p>	