



P.R.G.C. vigente

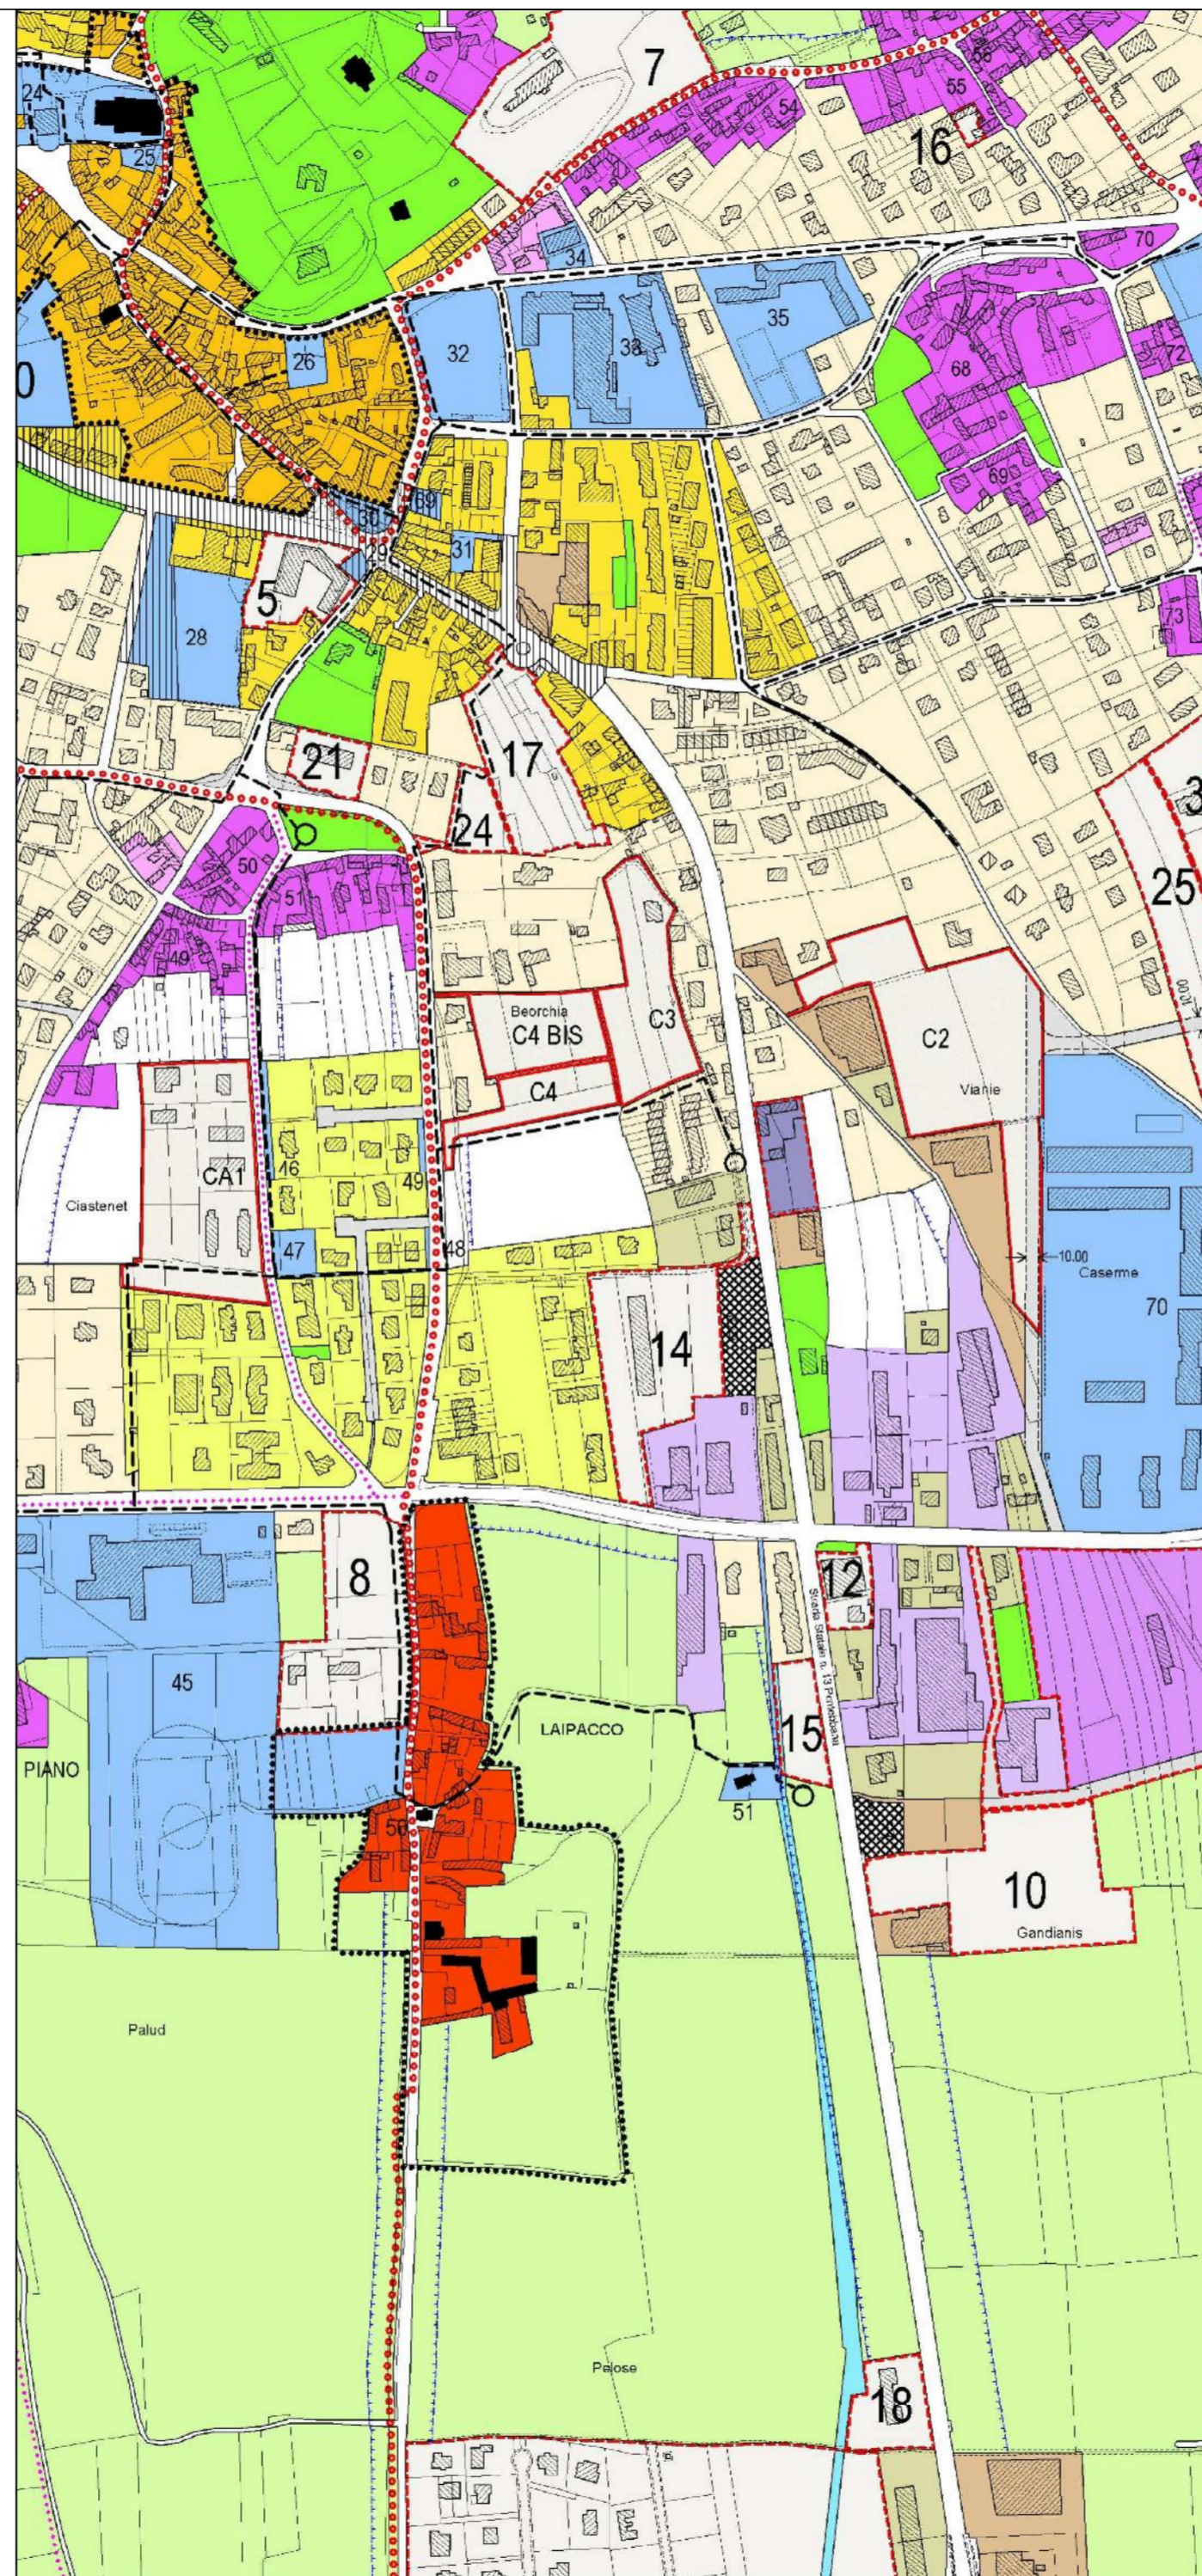

Proposta di variante al P.R.G.C. vigente

**ZONA DI INTERVENTO**

Ambito n.17 denominato "Borgo Fosca"

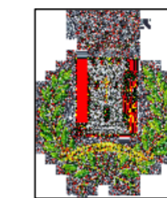

REGIONE FRIULI VENEZIA GIULIA  
COMUNE DI TRICESIMO

**PIANO REGOLATORE GENERALE COMUNALE**

**VARIANTE**

Codice elaborato  
**VAR T 1**

Titolo elaborato  
**Azzonamento**

scale 1:5.000

Emissione  
Data 06 / 12 / 2018

Redatto St.N

Controllato A.N.

Approvato A.N.

Codice progetto 4 9 2

Nome file 492-T3 prg.dwg

Firme  
PROGETTISTA  
Dott. Ing. Alberto Novarin



COMMITTENTE  
Giusti costruttori Srl

Rev.	data	redatto	controllato	approvato	oggetto revisione
01					
02					
03					
04					
05					