




Allegato a)
PIANTA PIANO SEMINTERRATO

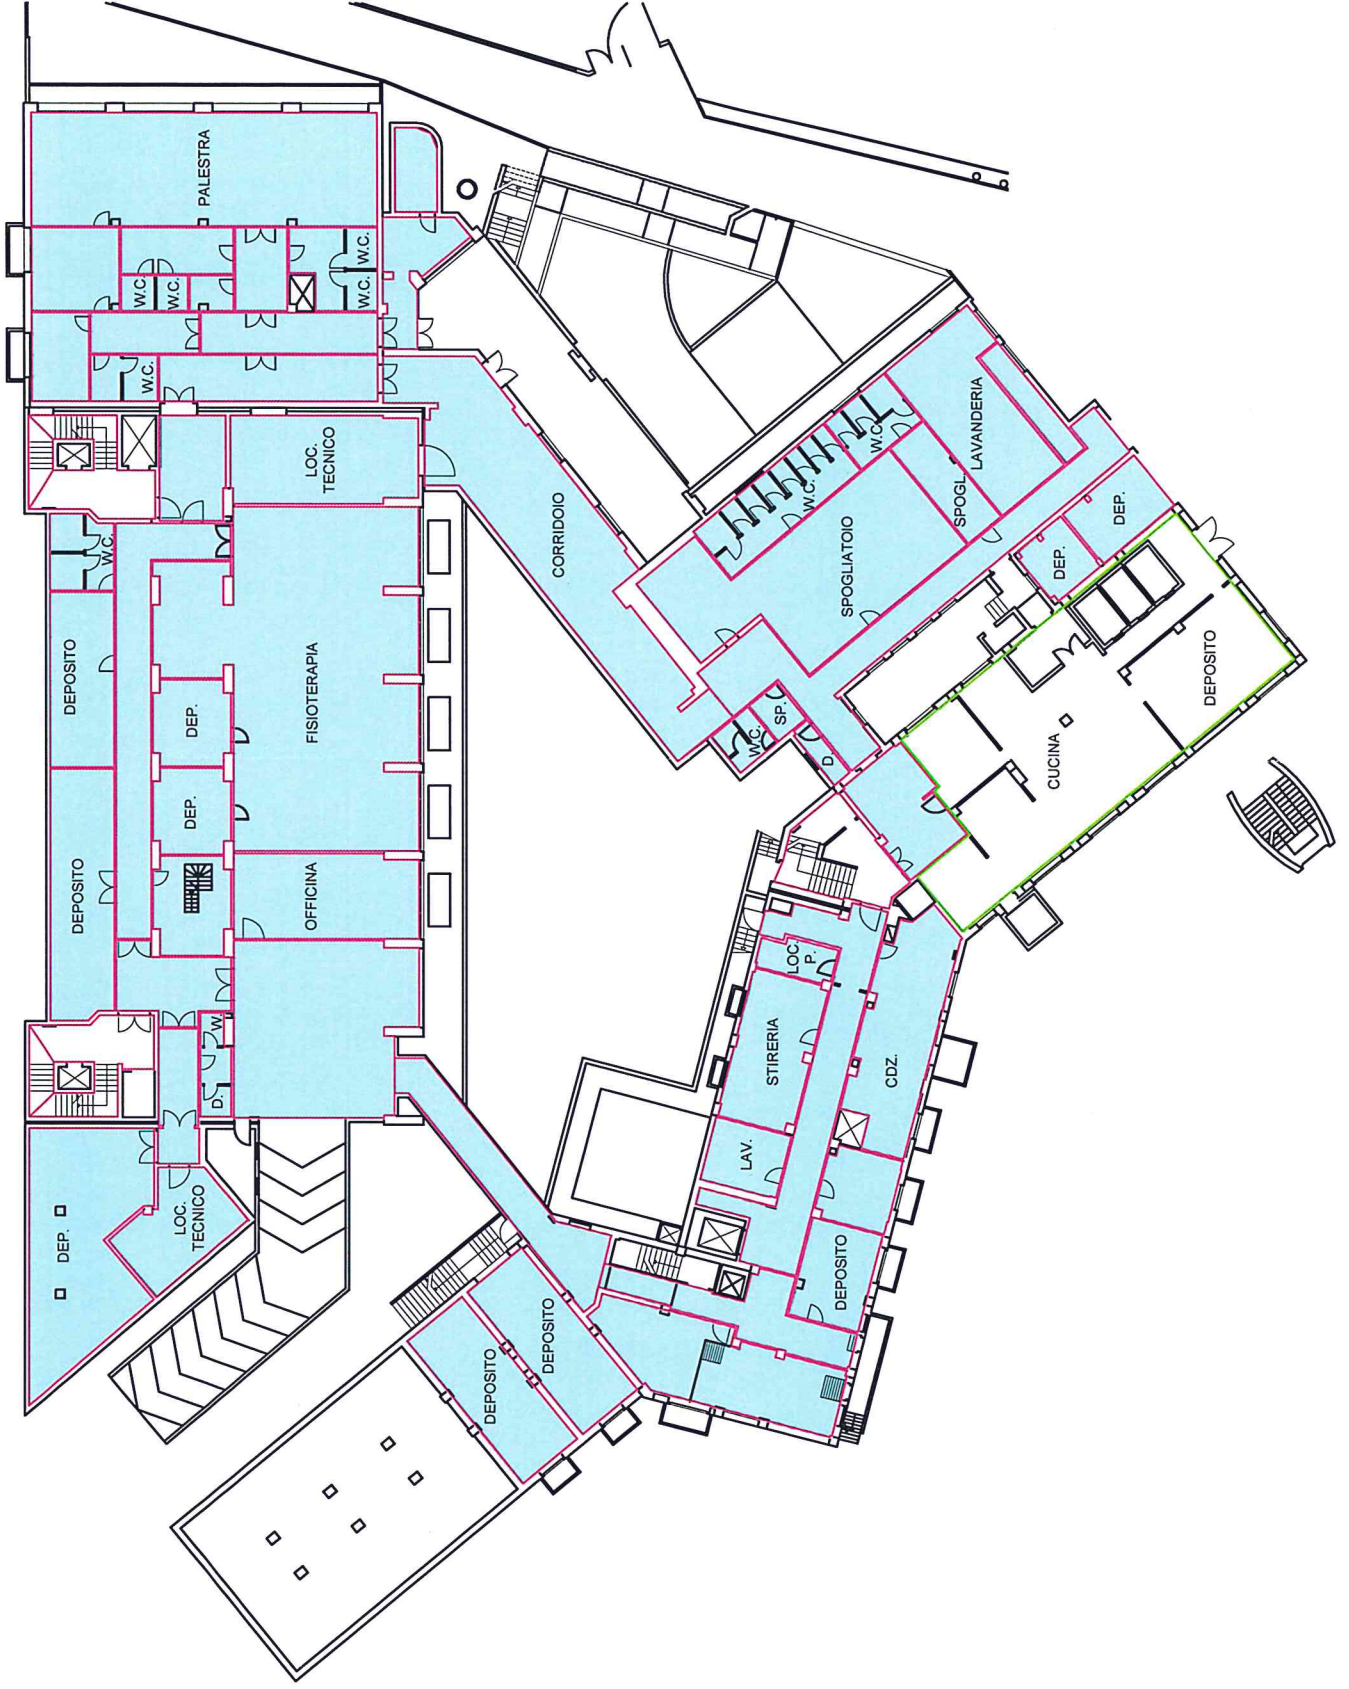


PIANTA PIANO TERRA

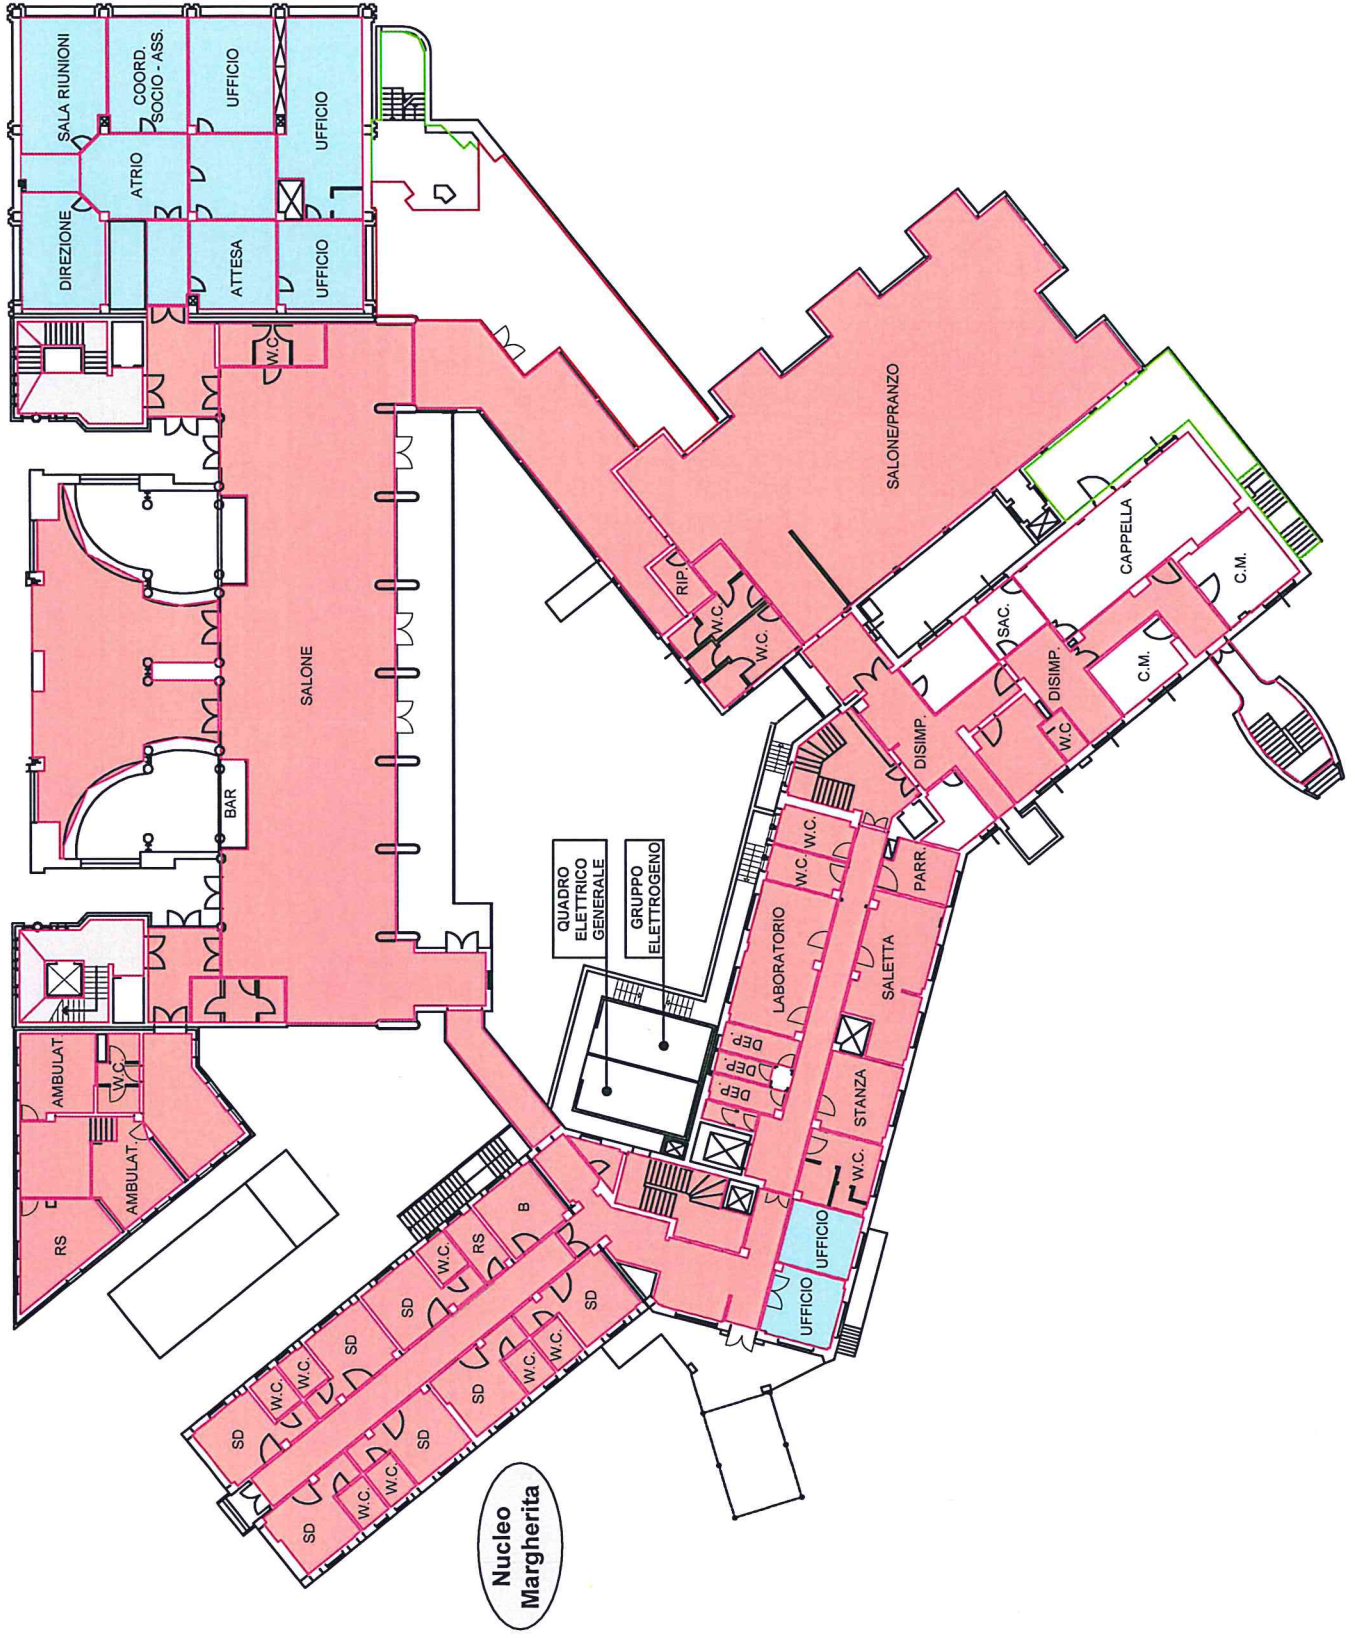


PIANTA PRIMO PIANO

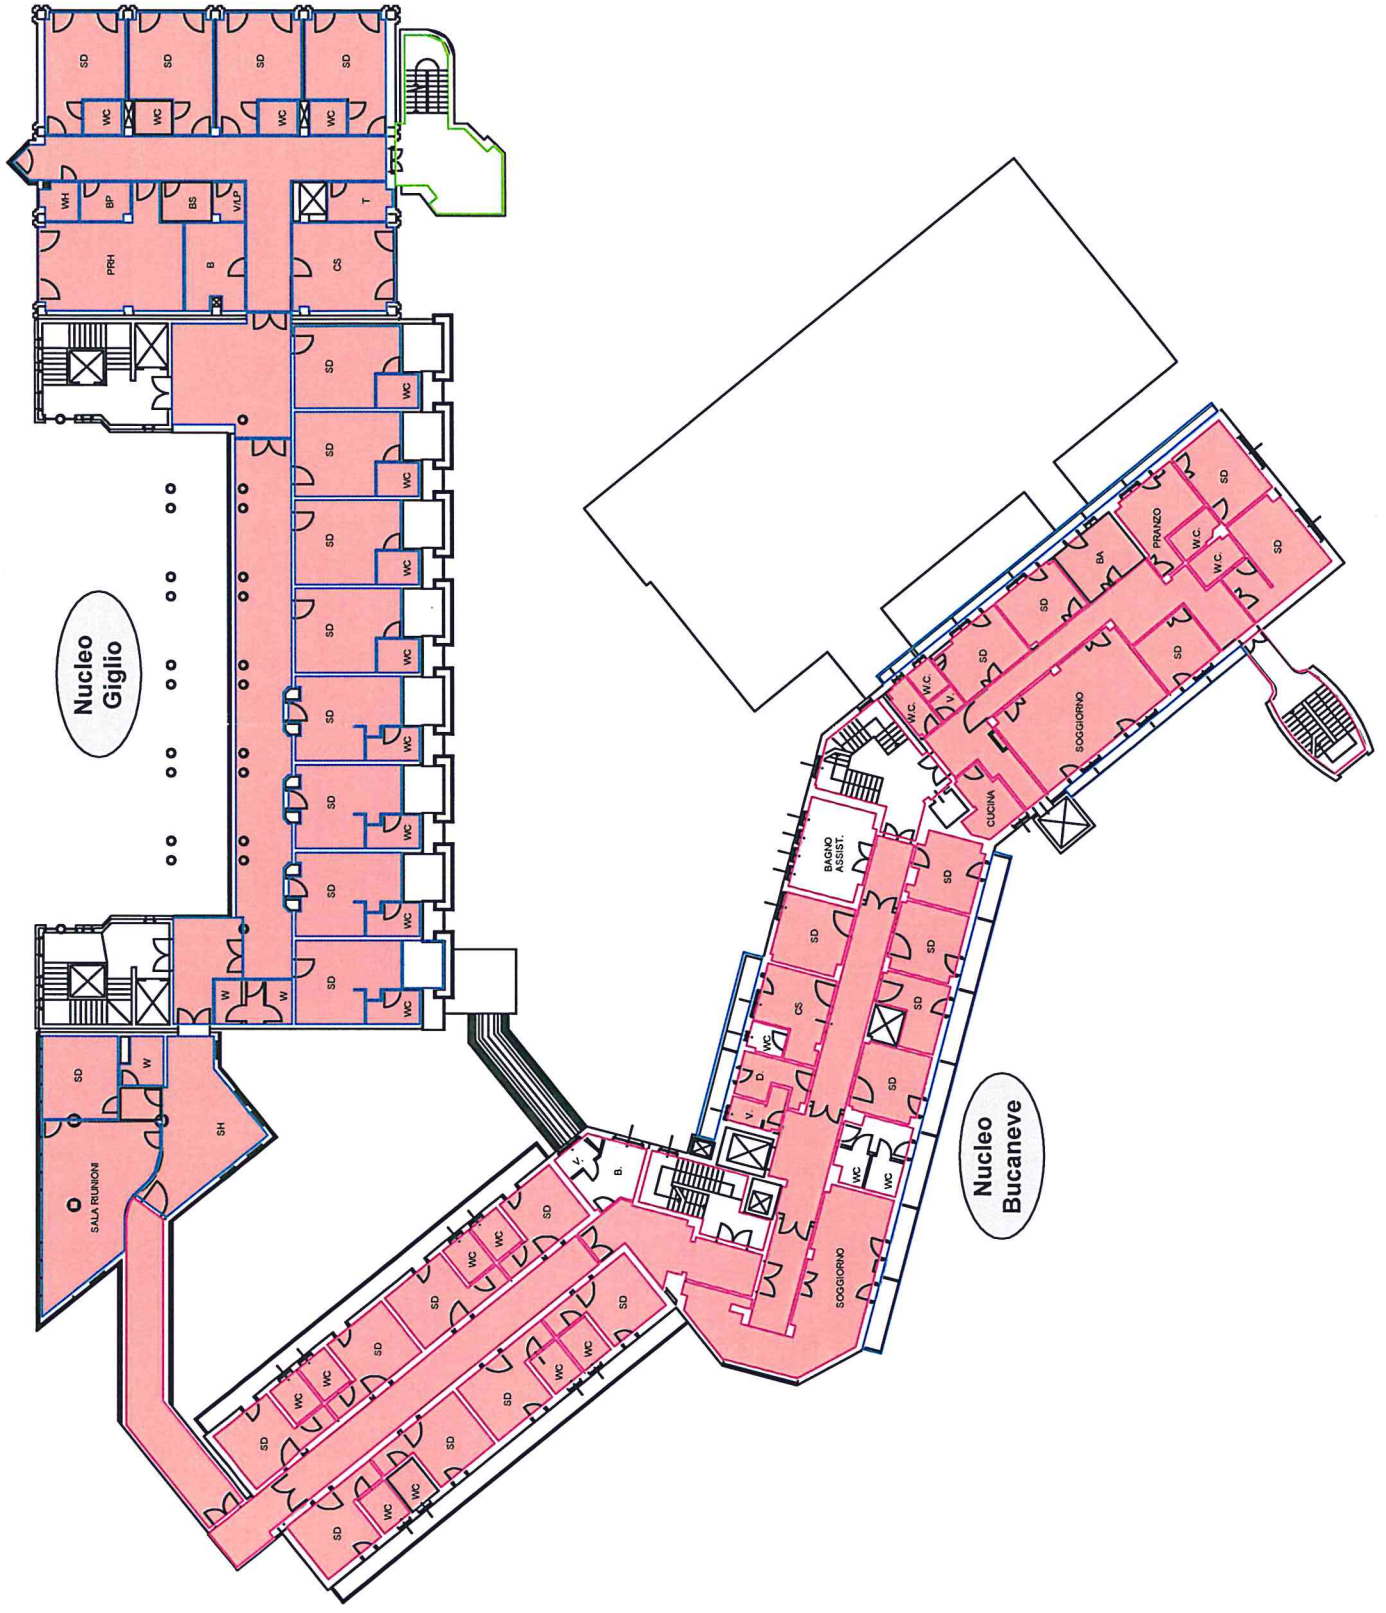

PIANTA SECONDO PIANO

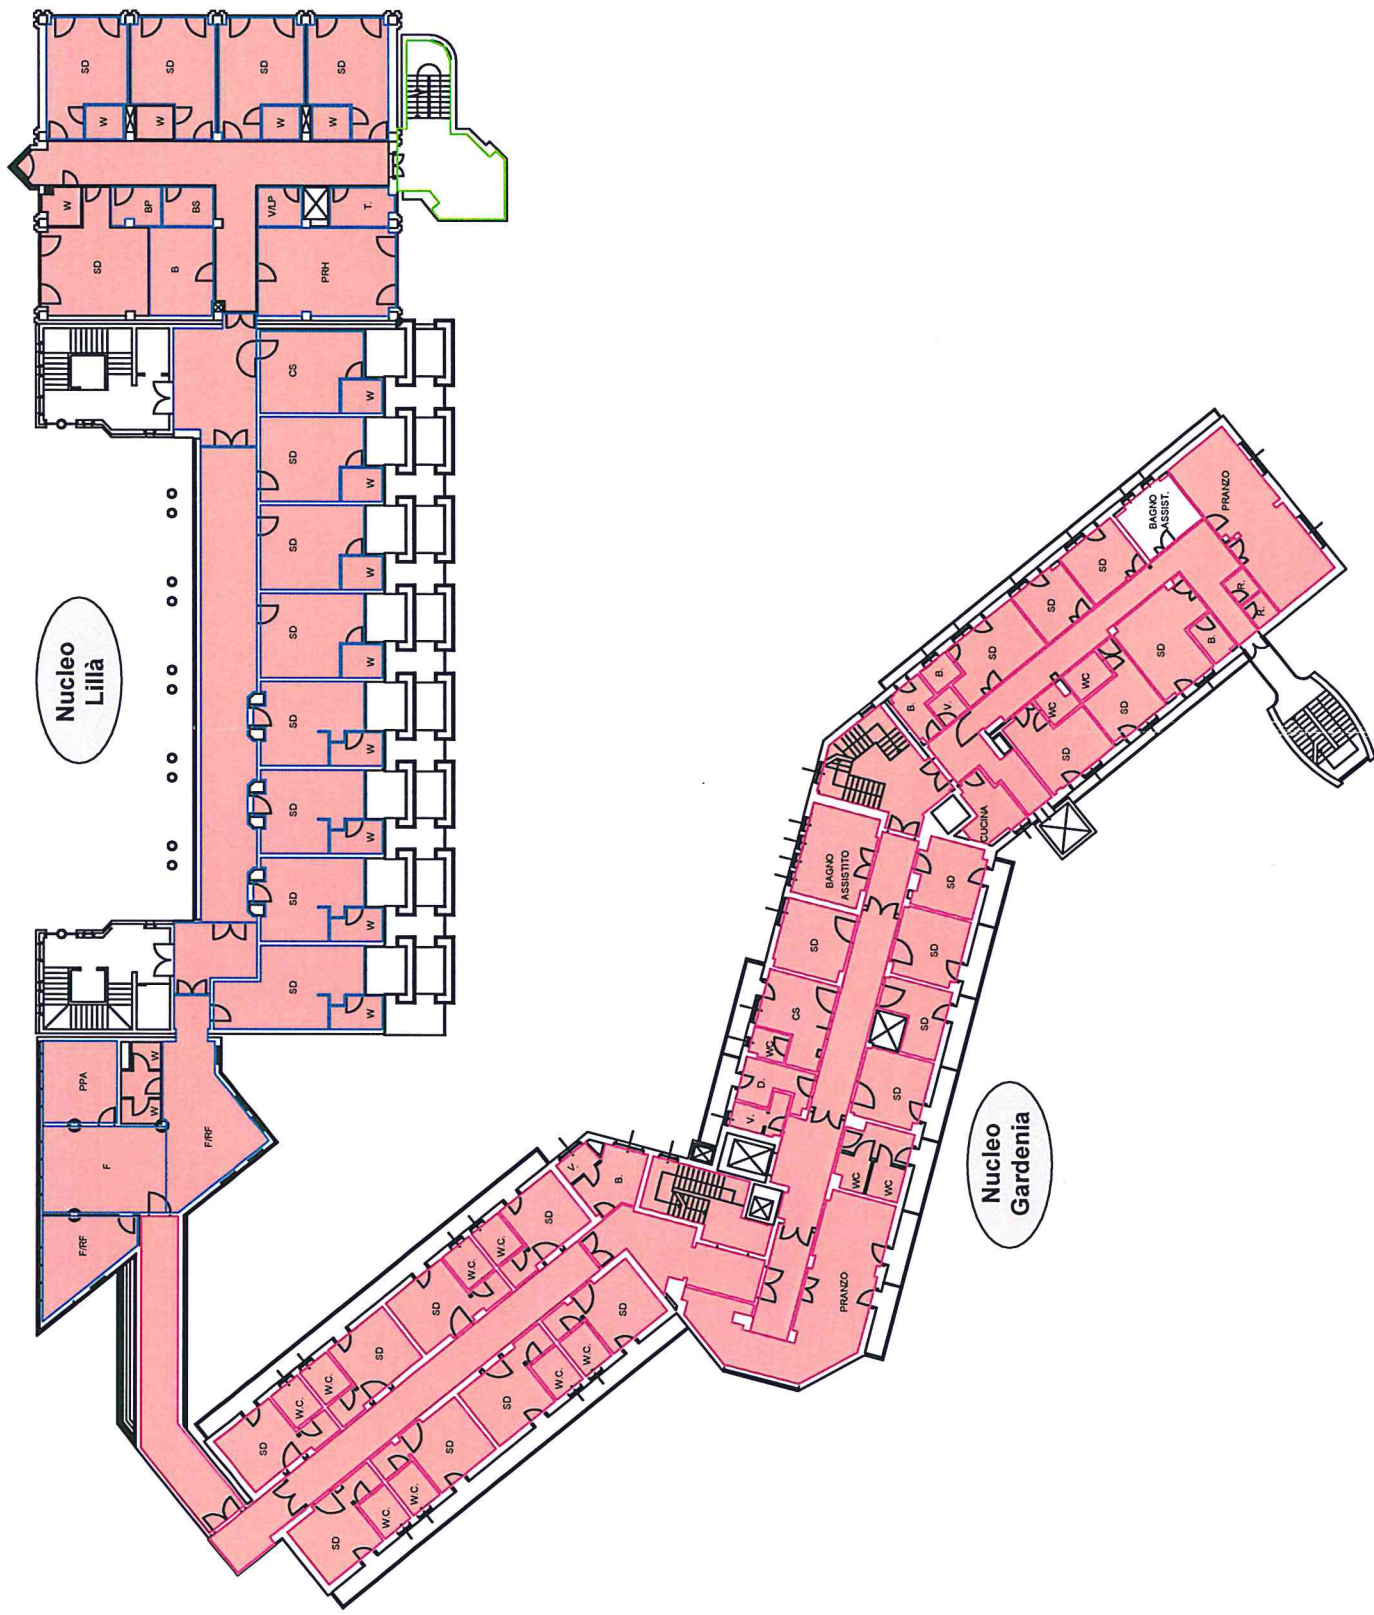

PIANTA TERZO PIANO

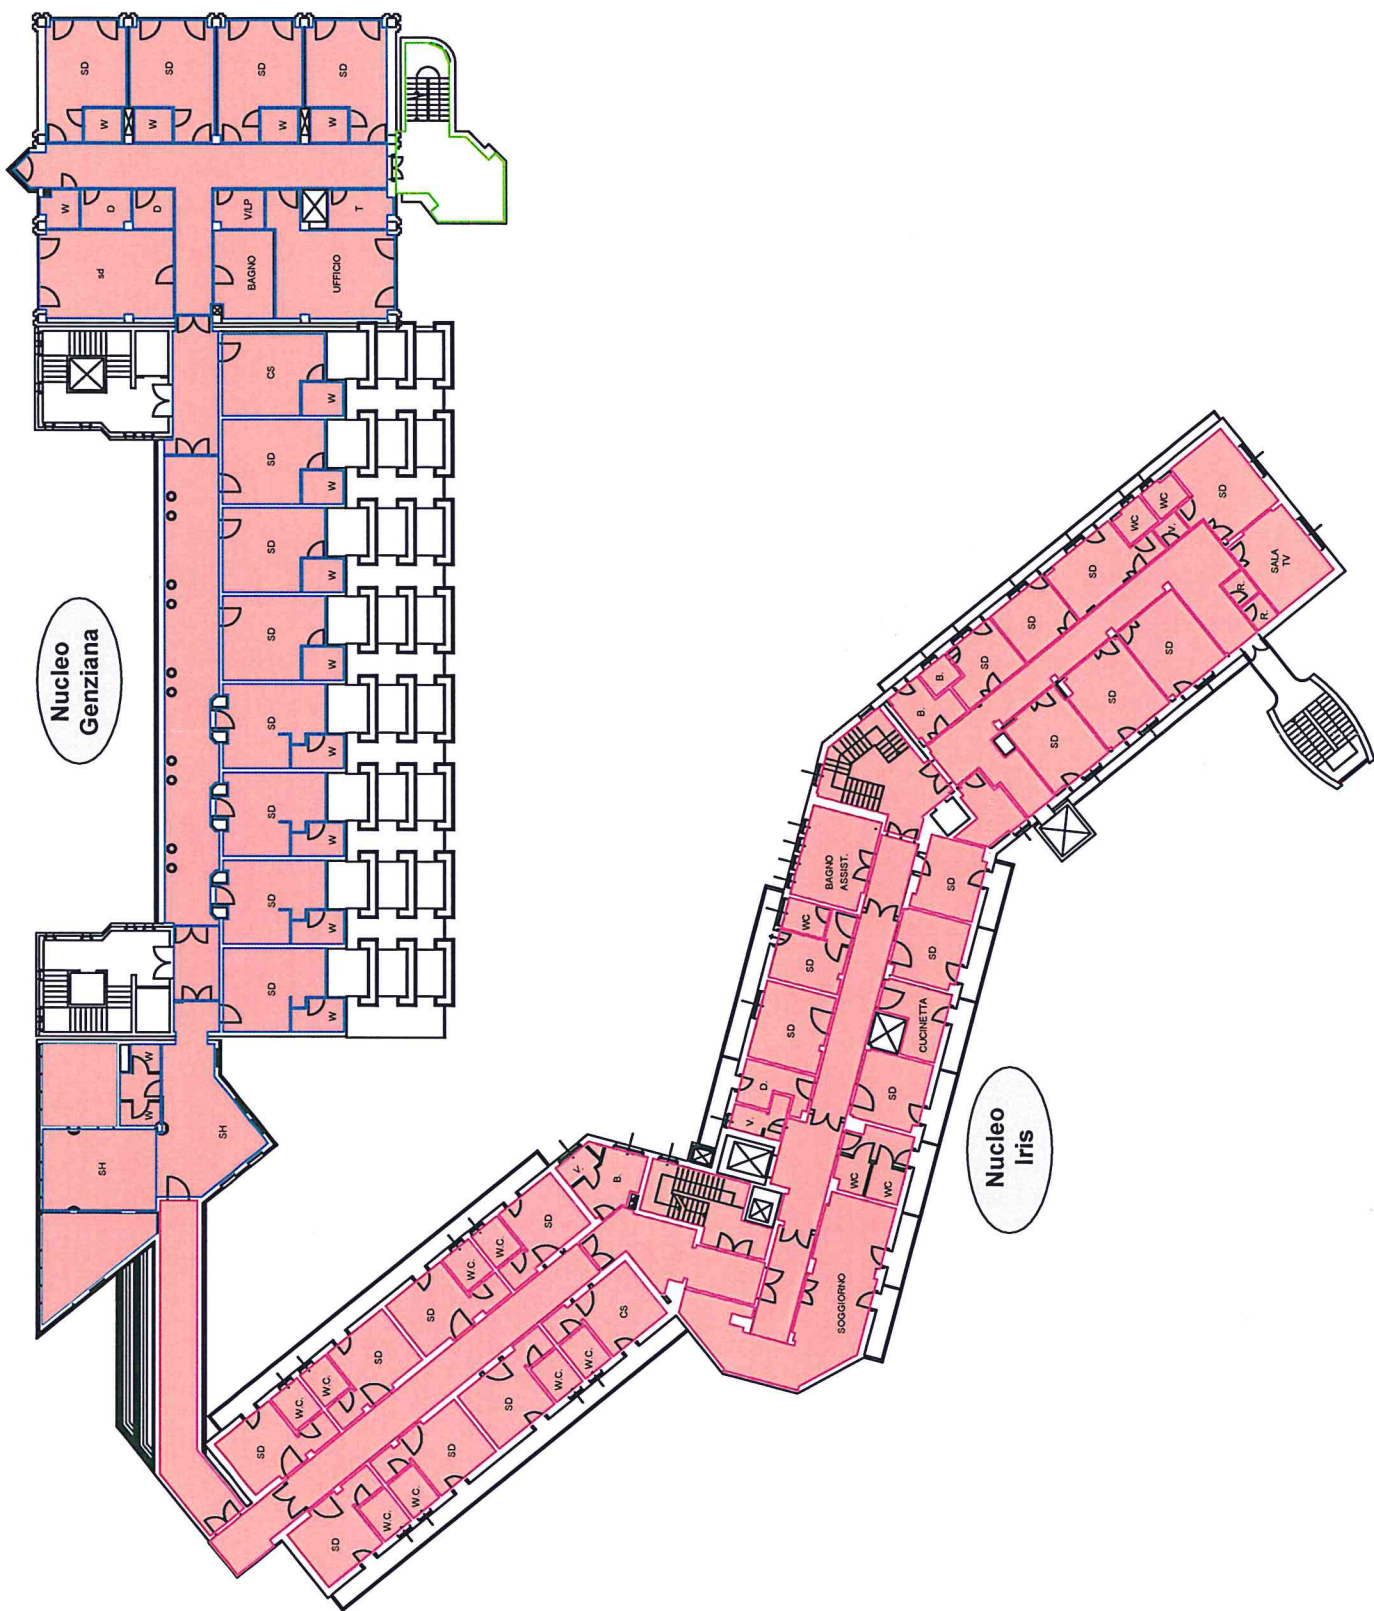

PIANTA QUARTO PIANO

