



Allegato B)
PIANTA PIANO SEMINTERRATO

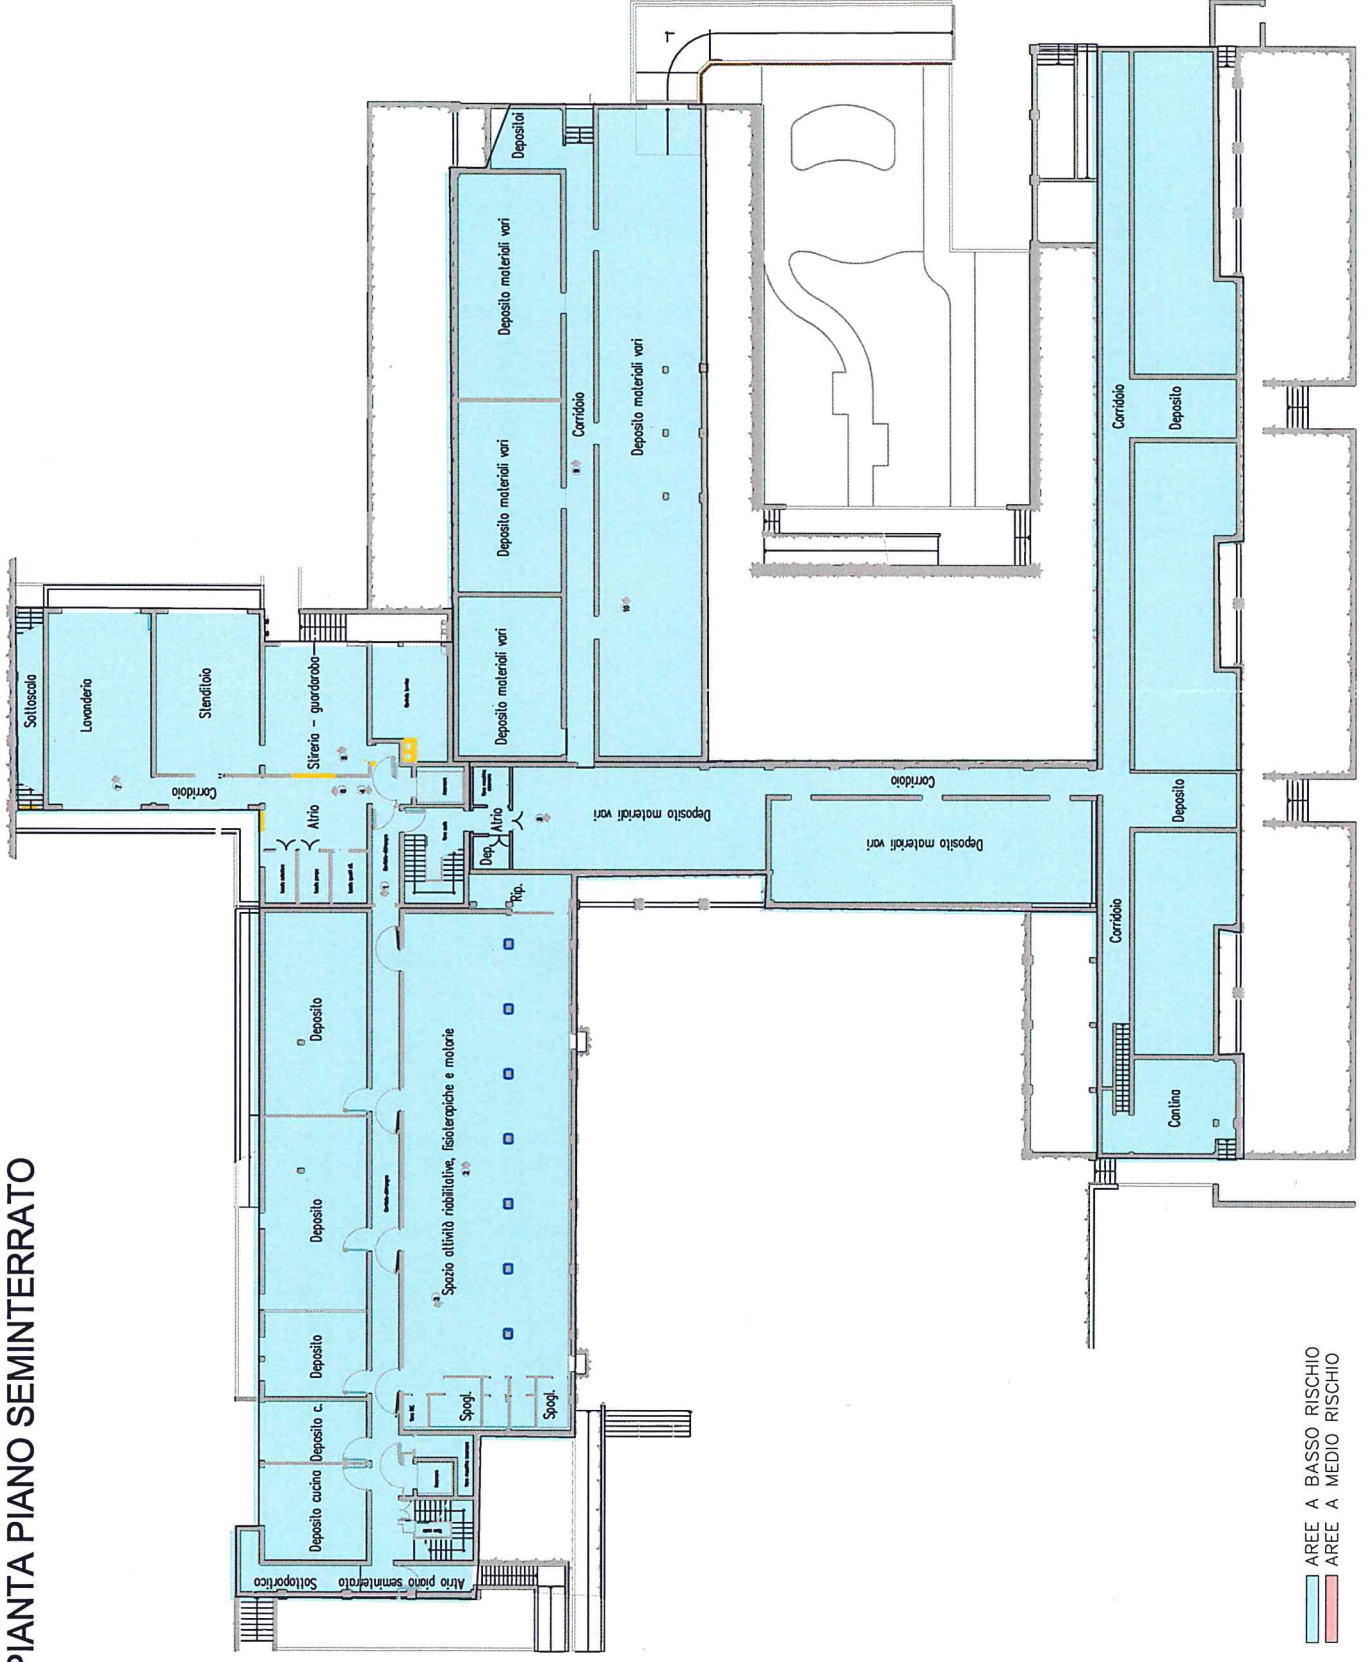


AREE A BASSO RISCHIO
AREE A MEDIO RISCHIO

PIANTA PIANO RIALZATO

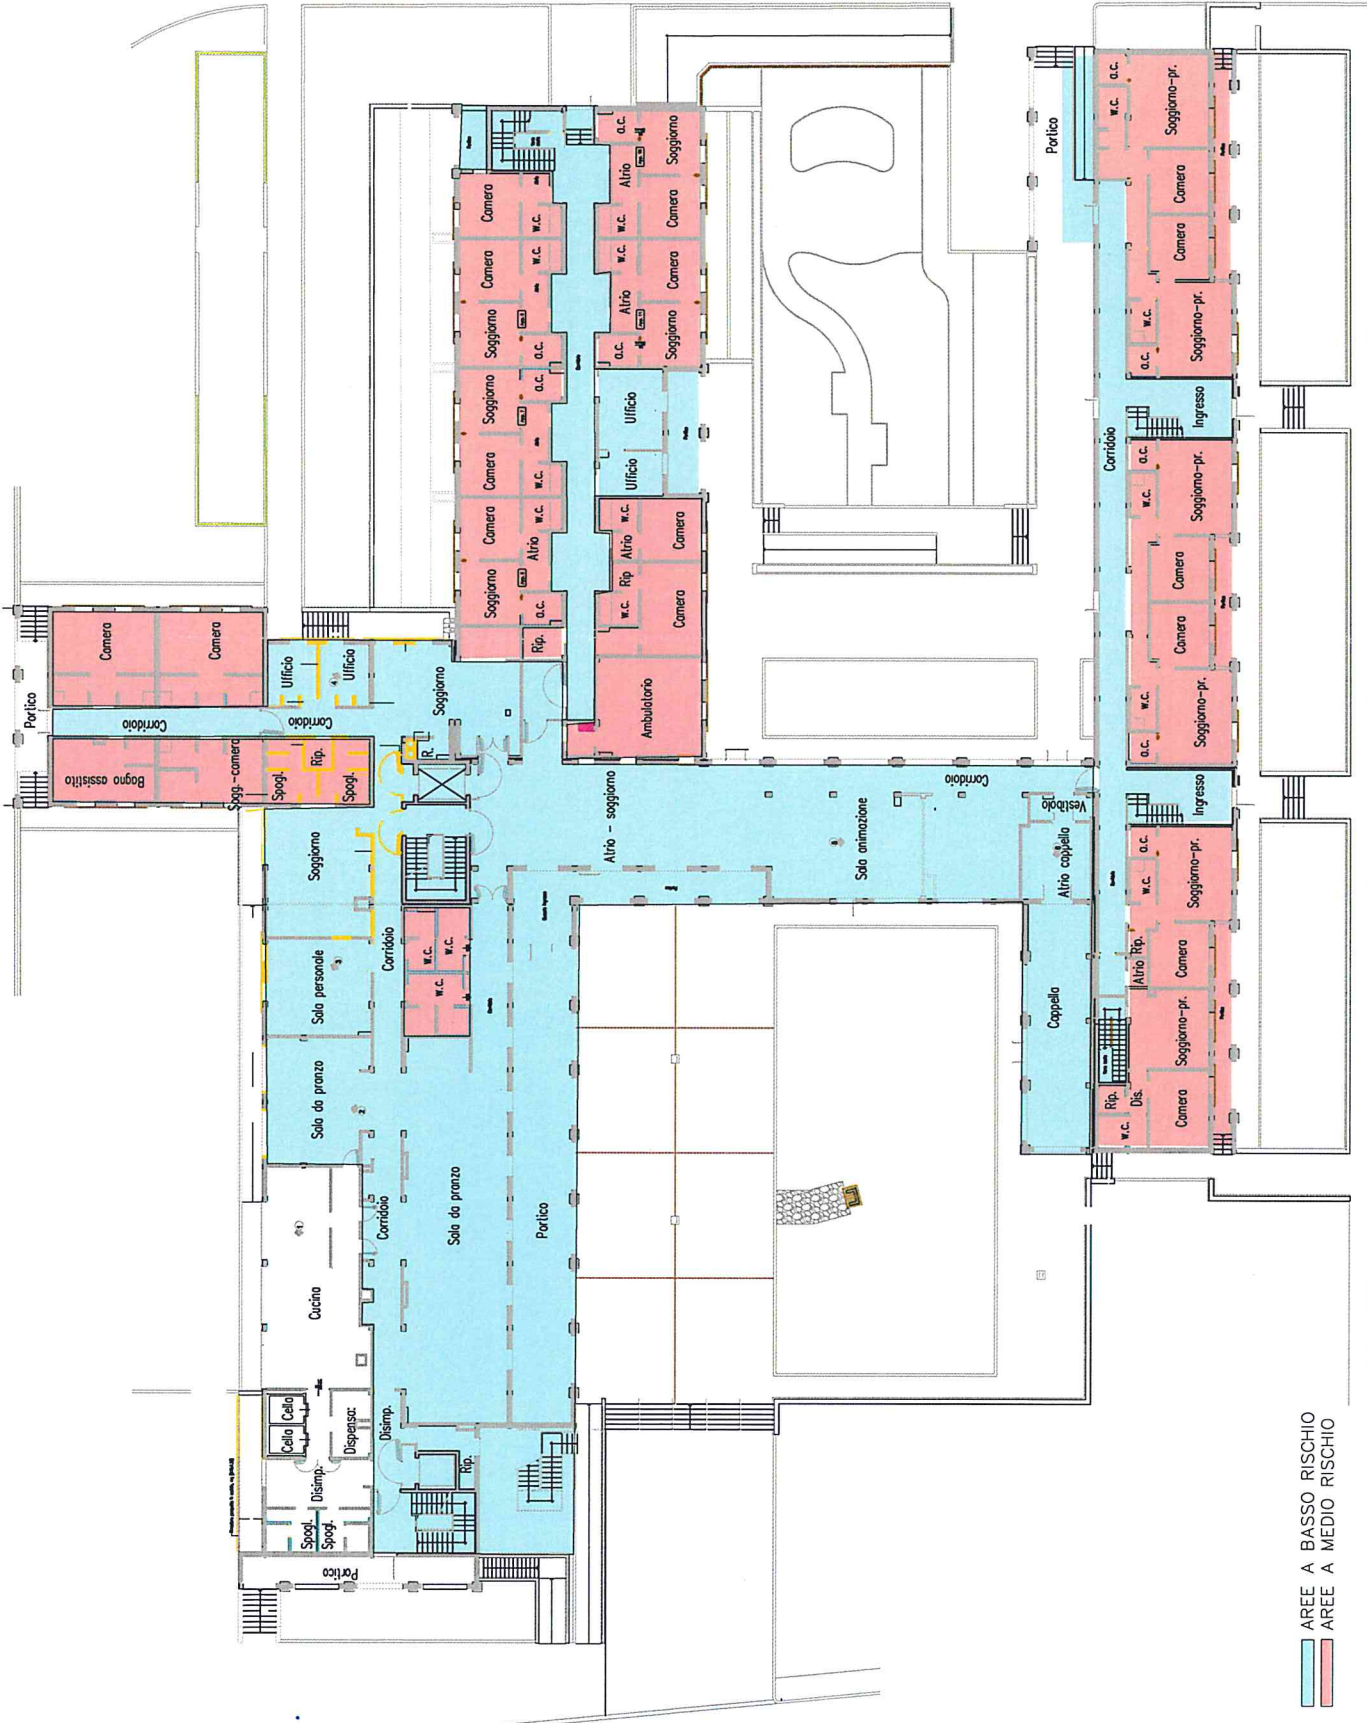

AREE A BASSO RISCHIO
AREE A MEDIO RISCHIO

PIANTA PIANO PRIMO

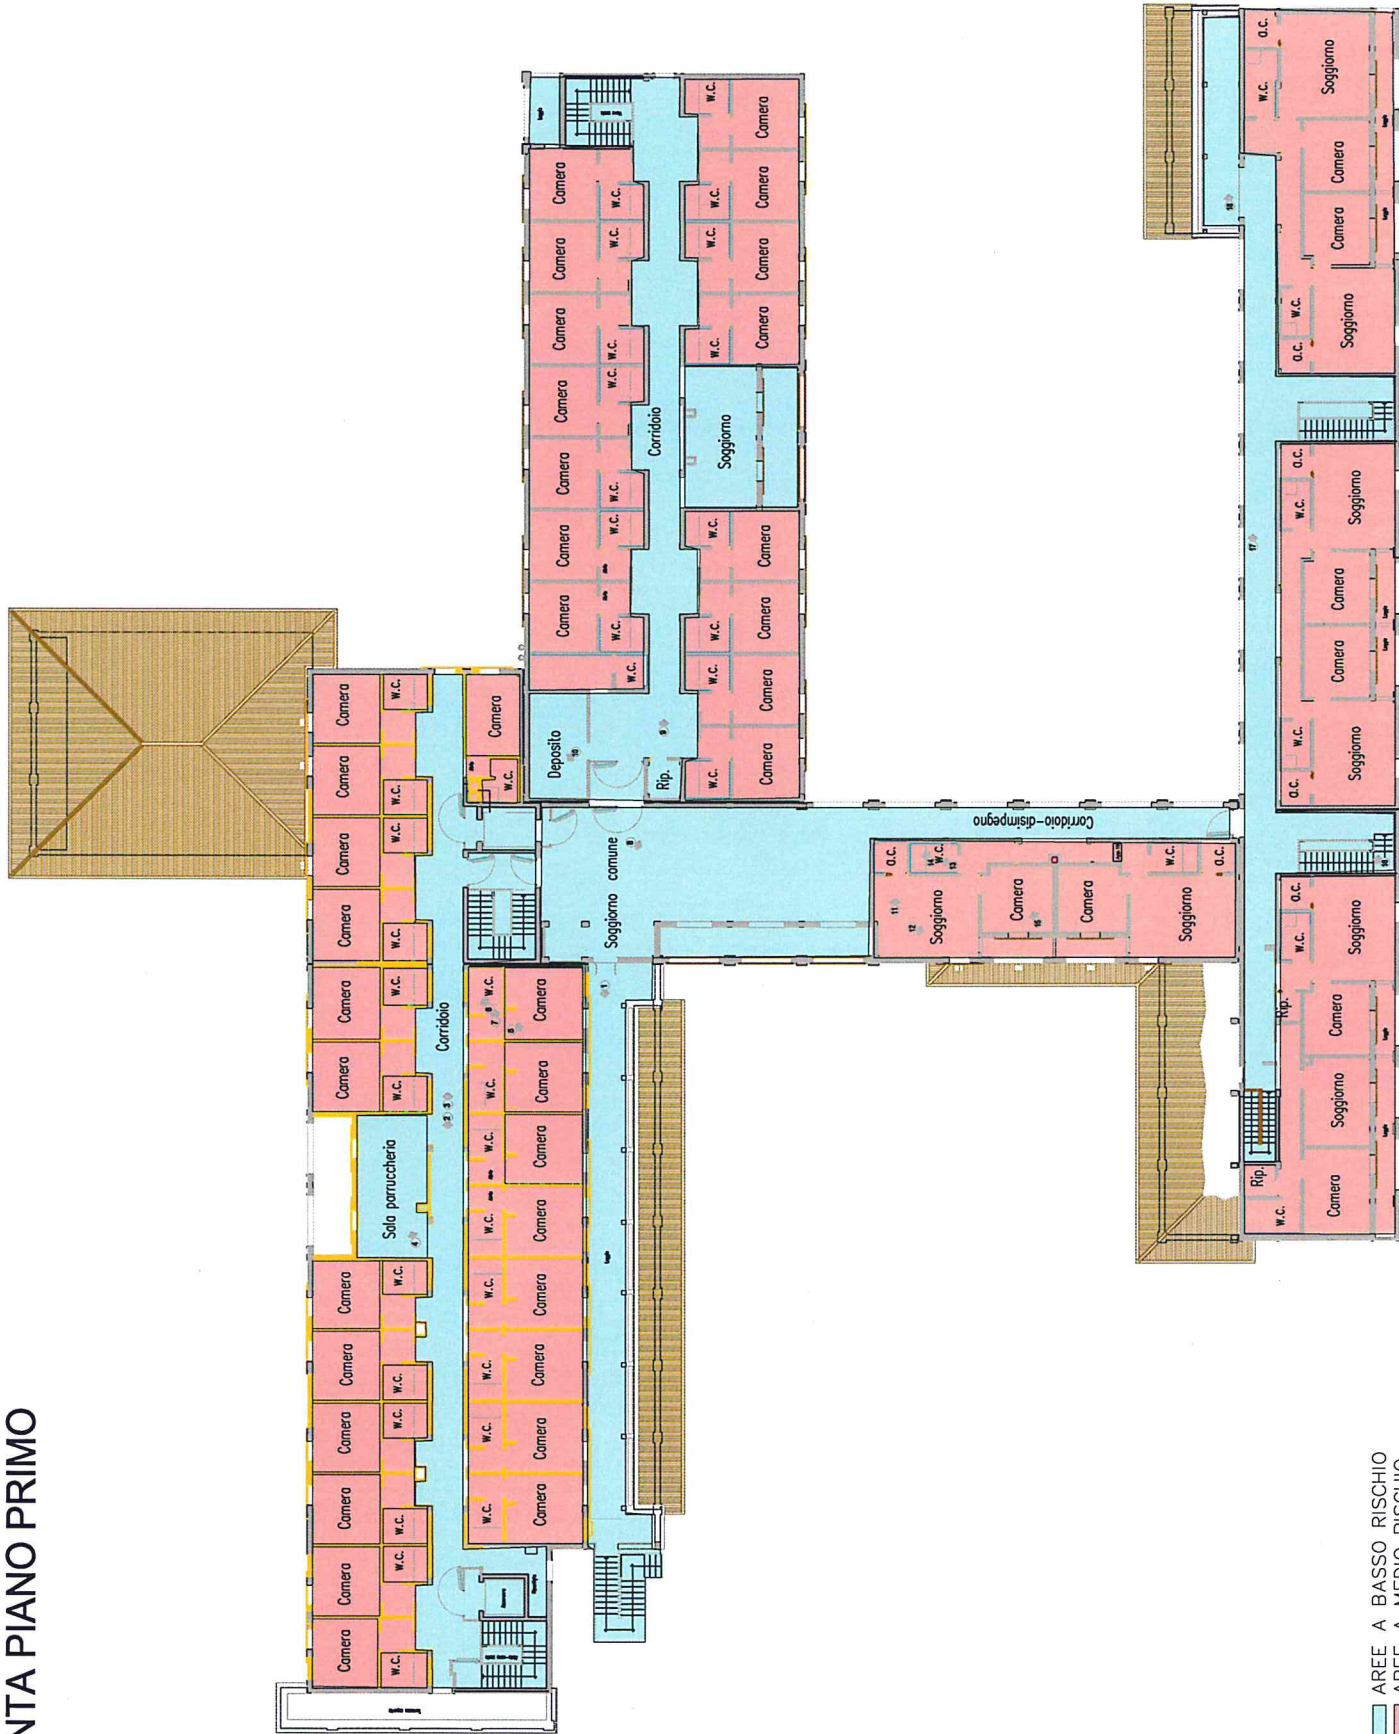

AREE A BASSO RISCHIO
AREE A MEDIO RISCHIO