


H=2,45

interventi previsti:  
1. riqualificazione illuminazione

A.S.P. CARNIA  
via G. B. Morgagni, 5  
Comune di Fagnola part. foglio 71 p.c.c. Tolmezzo - 1:500




PIANO SCANTINATO

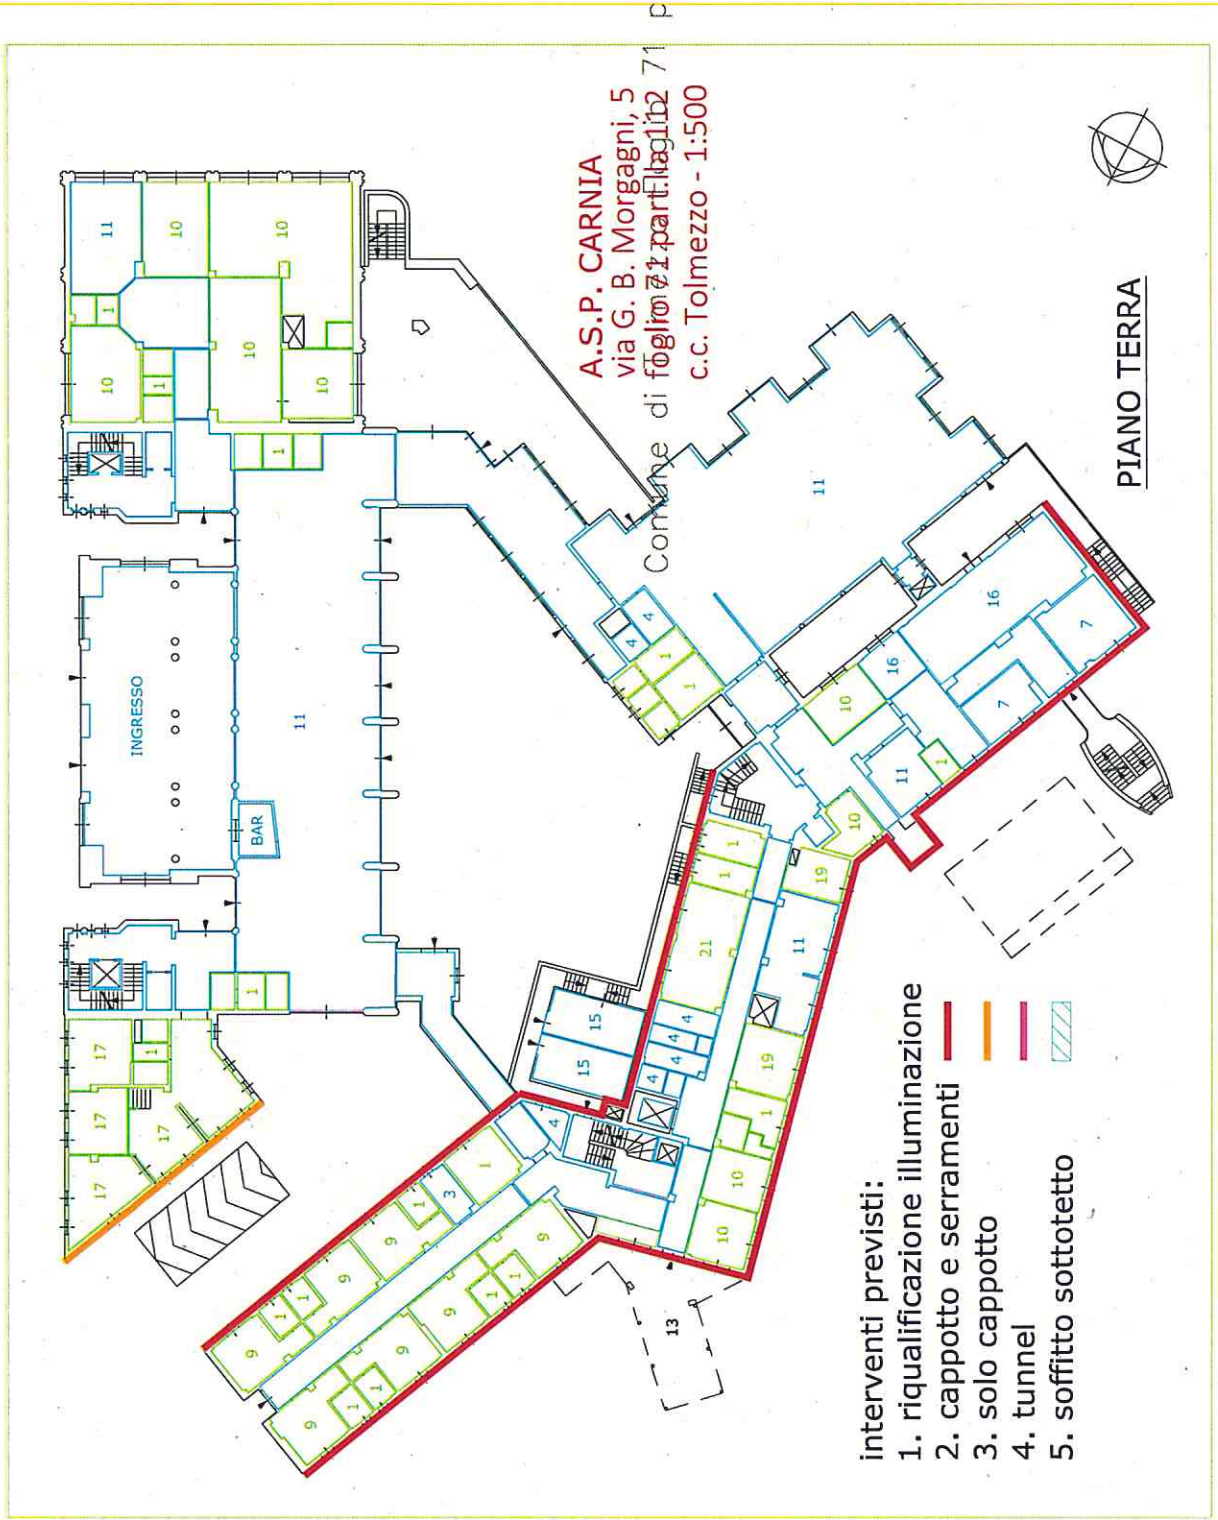

**A.S.P. CARNIA**  
 via G. B. Morgagni, 5  
 Comune di Fagnano Oltr'adigo 71 p  
 c.c. Tolmezzo - 1:500

**PIANO TERRA**

- interventi previsti:
- 1. riqualificazione illuminazione
  - 2. cappotto e serramenti
  - 3. solo cappotto
  - 4. tunnel
  - 5. soffitto sottotetto

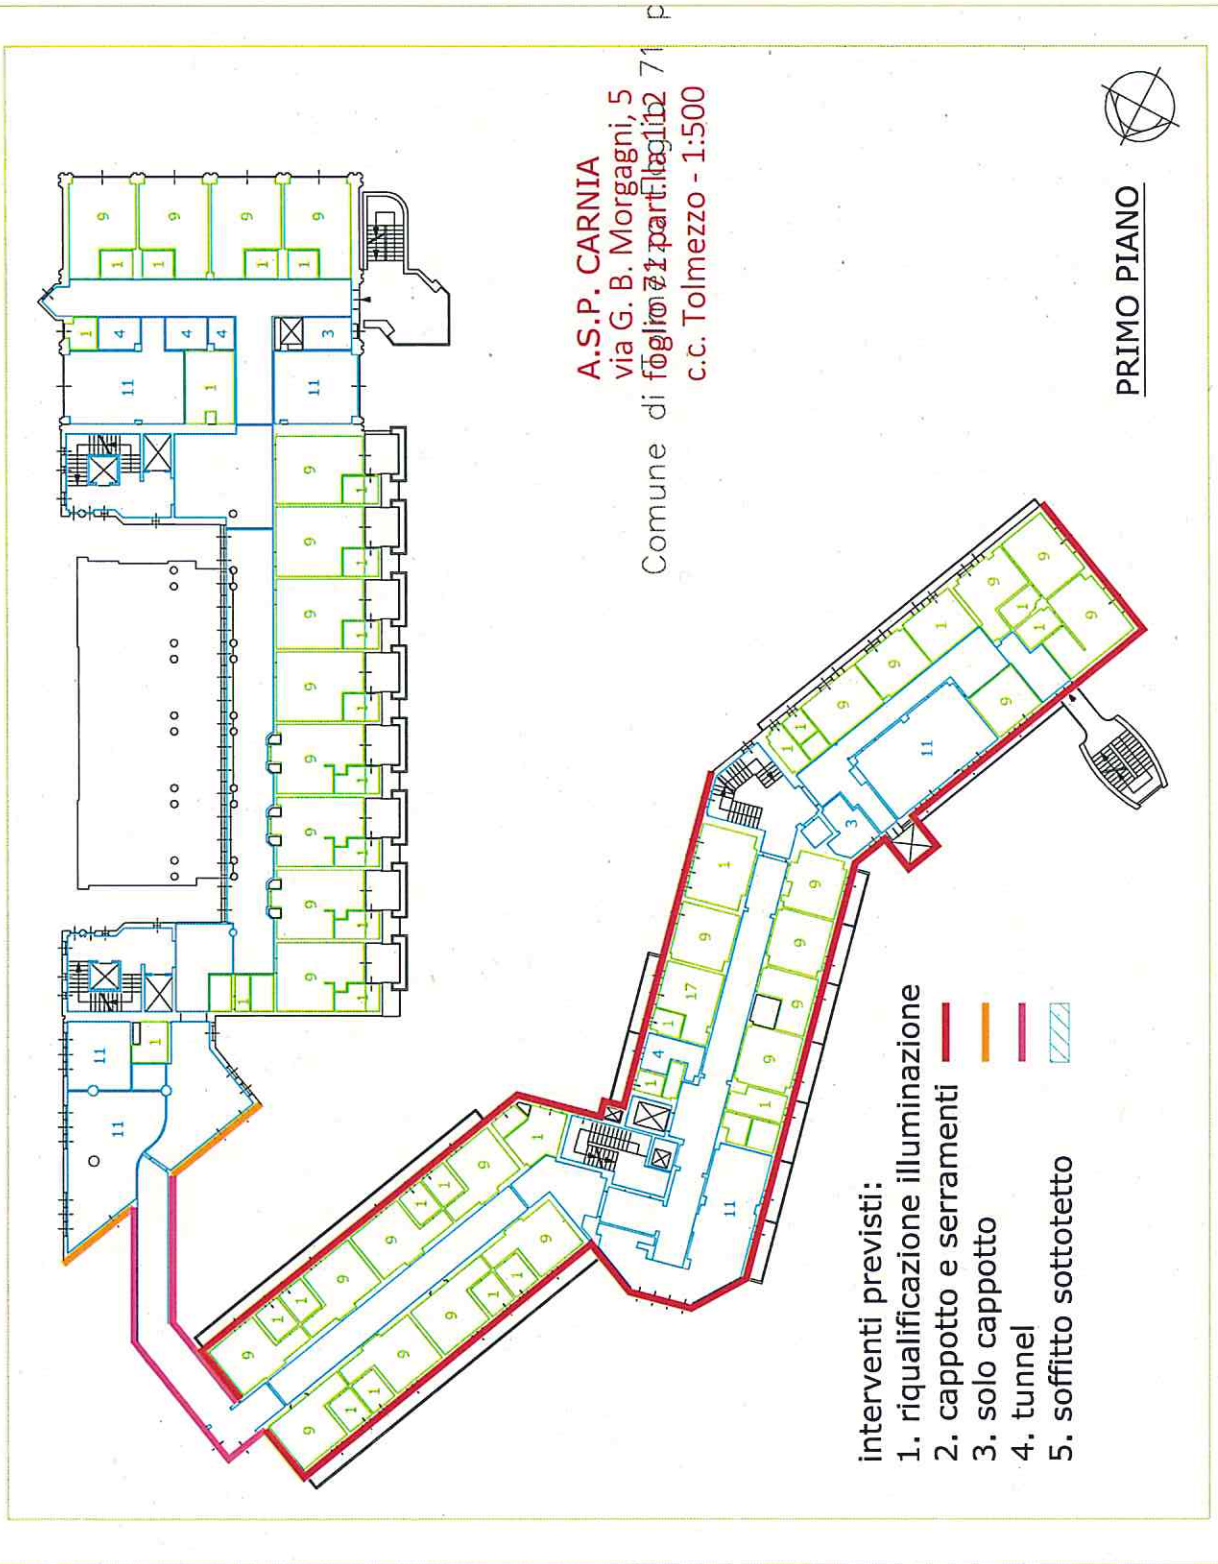


**A.S.P. CARNIA**  
 via G. B. Morgagni, 5  
 Comune di ~~fogliore~~ ~~part.~~ ~~taglià~~ 71 p  
 c.c. Tolmezzo - 1:500


- interventi previsti:
- 1. riqualificazione illuminazione
  - 2. cappotto e serramenti
  - 3. solo cappotto
  - 4. tunnel
  - 5. soffitto sottotetto



**PRIMO PIANO**



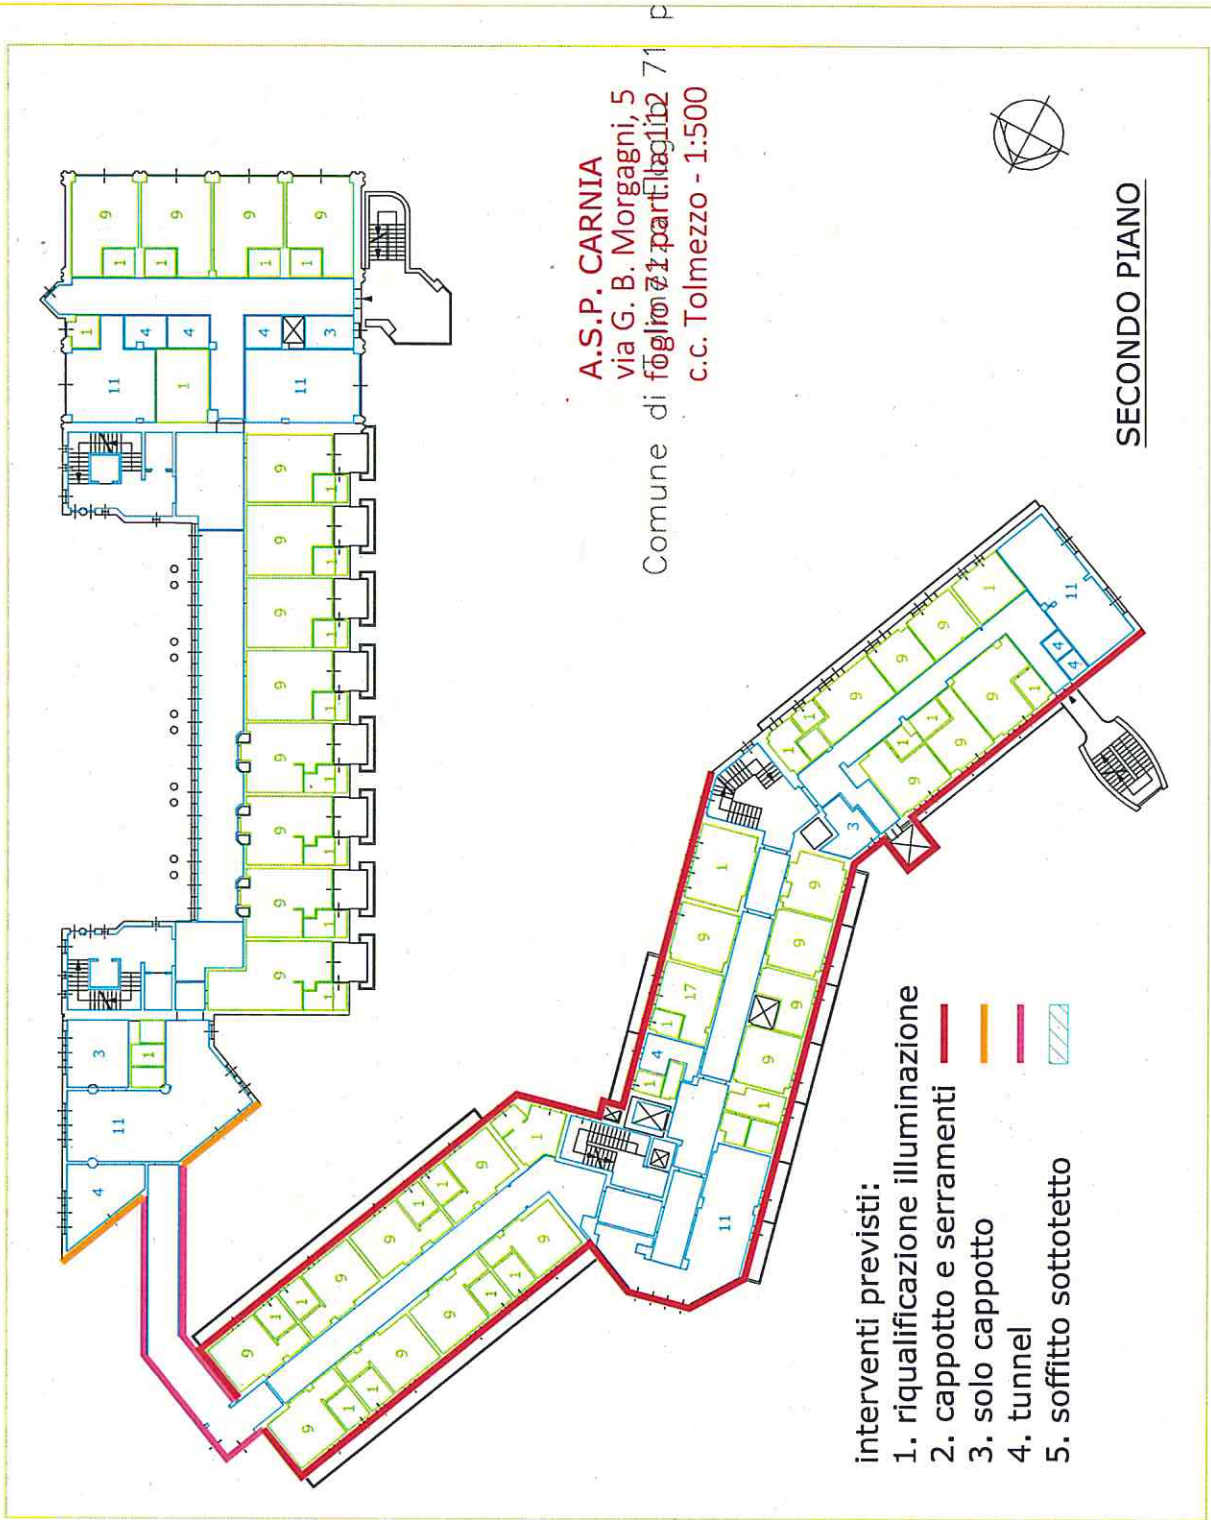

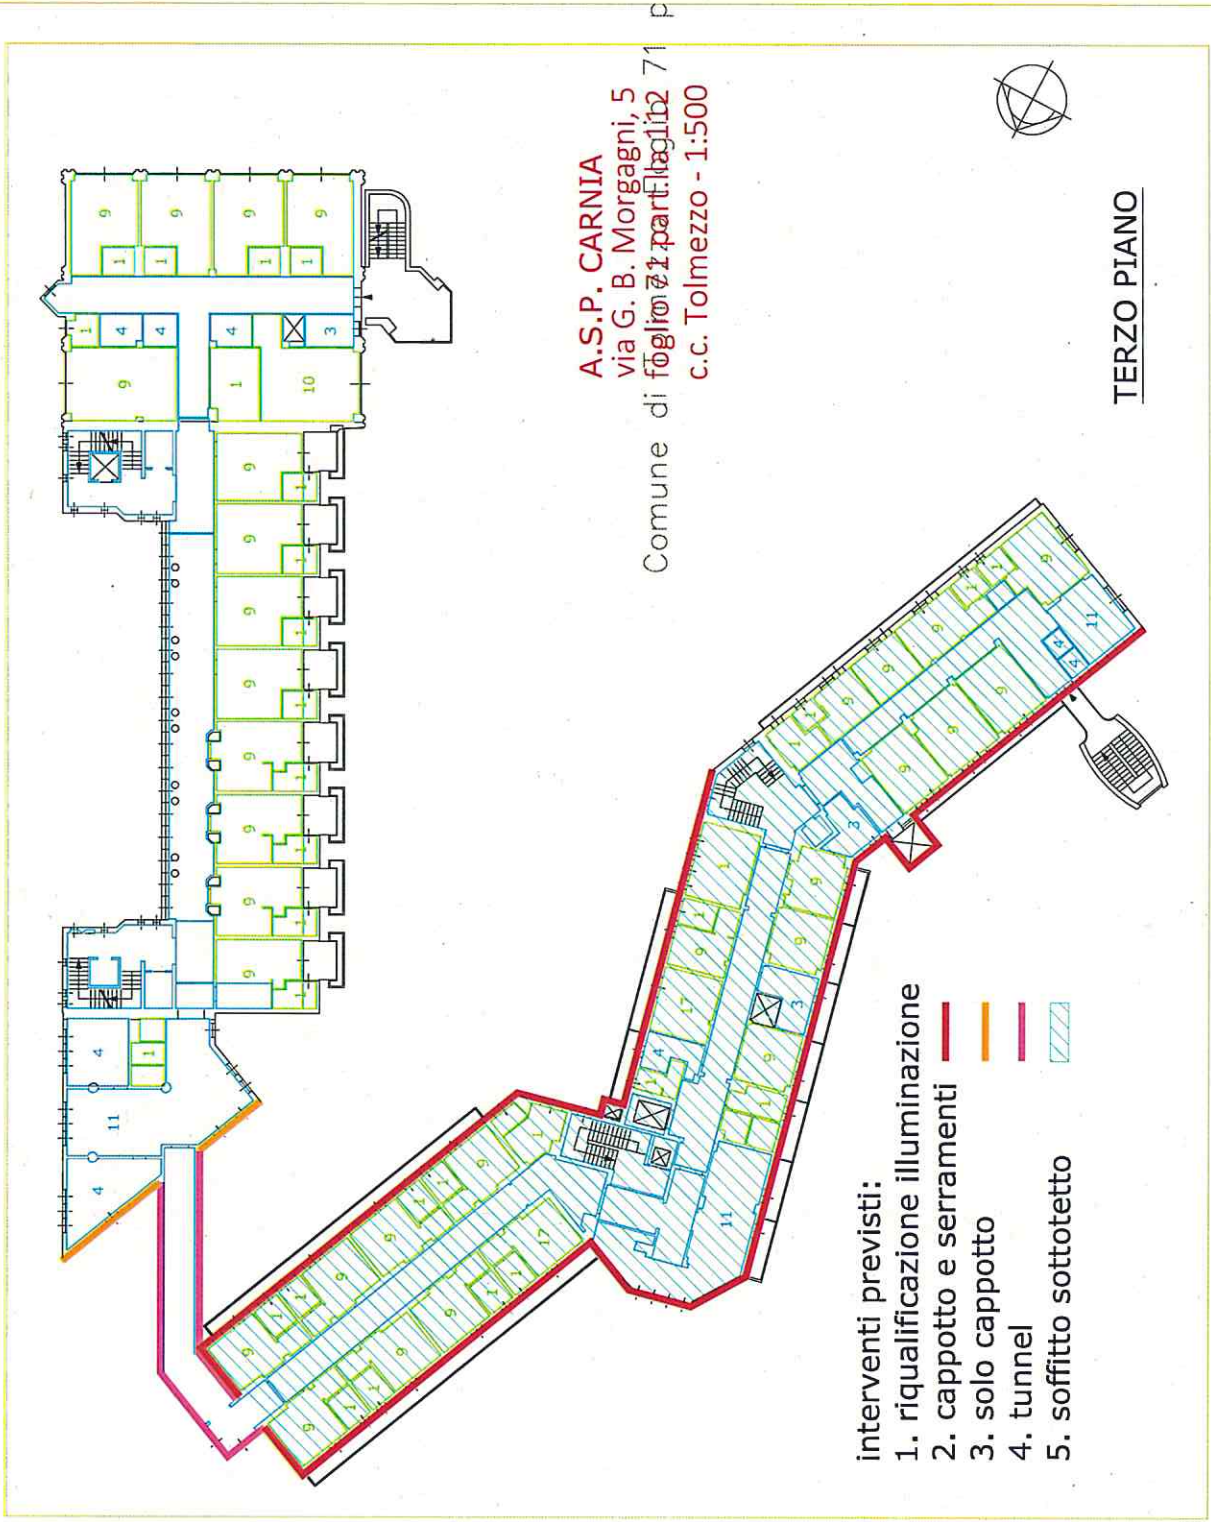


A.S.P. CARNIA  
 via G. B. Morgagni, 5  
 Comune di Fogliano Reda  
 c.c. Tolmezzo - 1:500

71 p

TERZO PIANO

- interventi previsti:
- 1. ricalificazione illuminazione
  - 2. cappotto e serramenti
  - 3. solo cappotto
  - 4. tunnel
  - 5. soffitto sottotetto

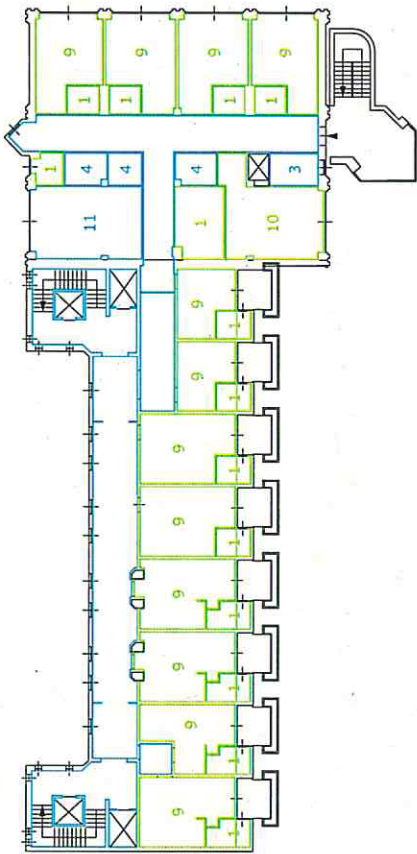

A.S.P. CARNIA  
via G. B. Morgagni, 5  
Comune di Fogliano Reda  
c.c. Tolmezzo - 1:500

71 p

interventi previsti:  
1. riqualificazione illuminazione

QUARTO PIANO

