


# P2 Stato di fatto Planimetria generale- Sezioni scala 1\_200

Oscar Meneghini architetto

Udine, via T. Deciani 97, tel.340/2398838-0432/508278  
e-mail omeneghini@libero.it

collaborazione  
Anna Tuti architetto


Udine ottobre 2019

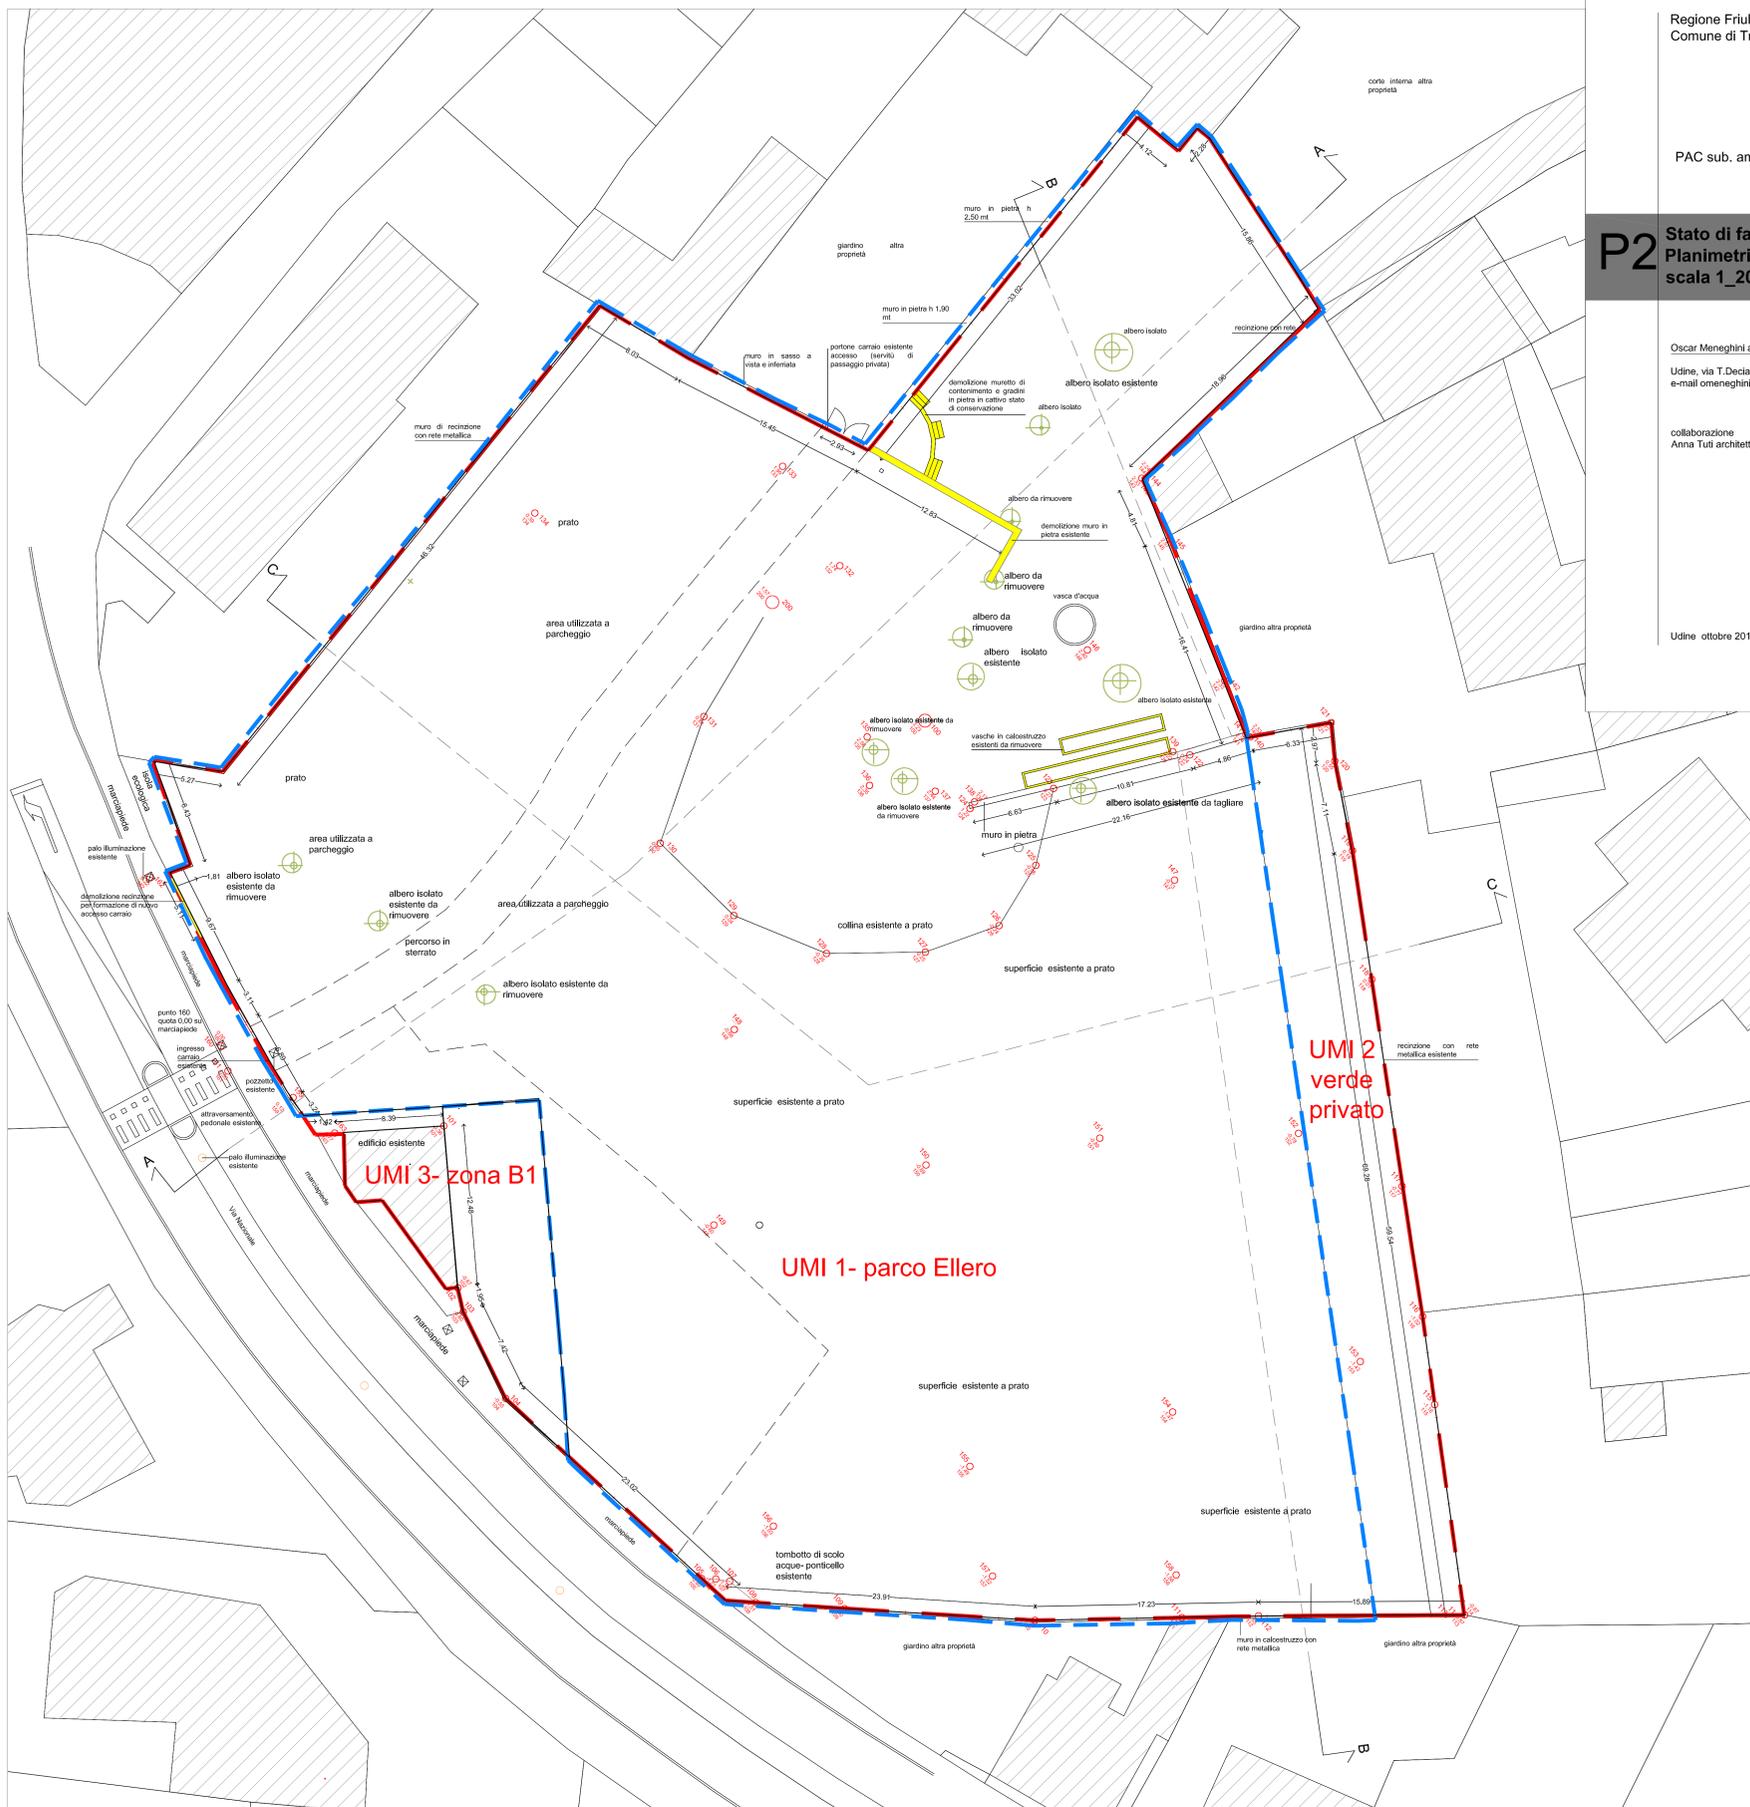

### LEGENDA

- 149  
143  
145 rilievo : punti battuti
- - - - - perimetro dell'area soggetta a PAC
- - - - - perimetro UMI 1- parco
- ⊕ alberi isolati
- demolizioni

### PLANIMETRIA

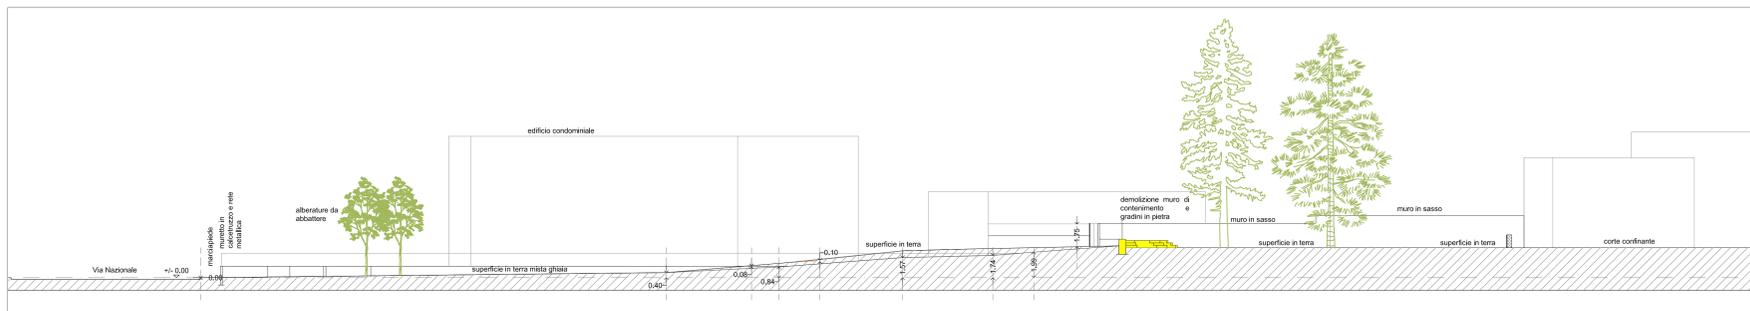

### SEZIONE AA



### SEZIONE BB