# PIANTA PIANO TERZO

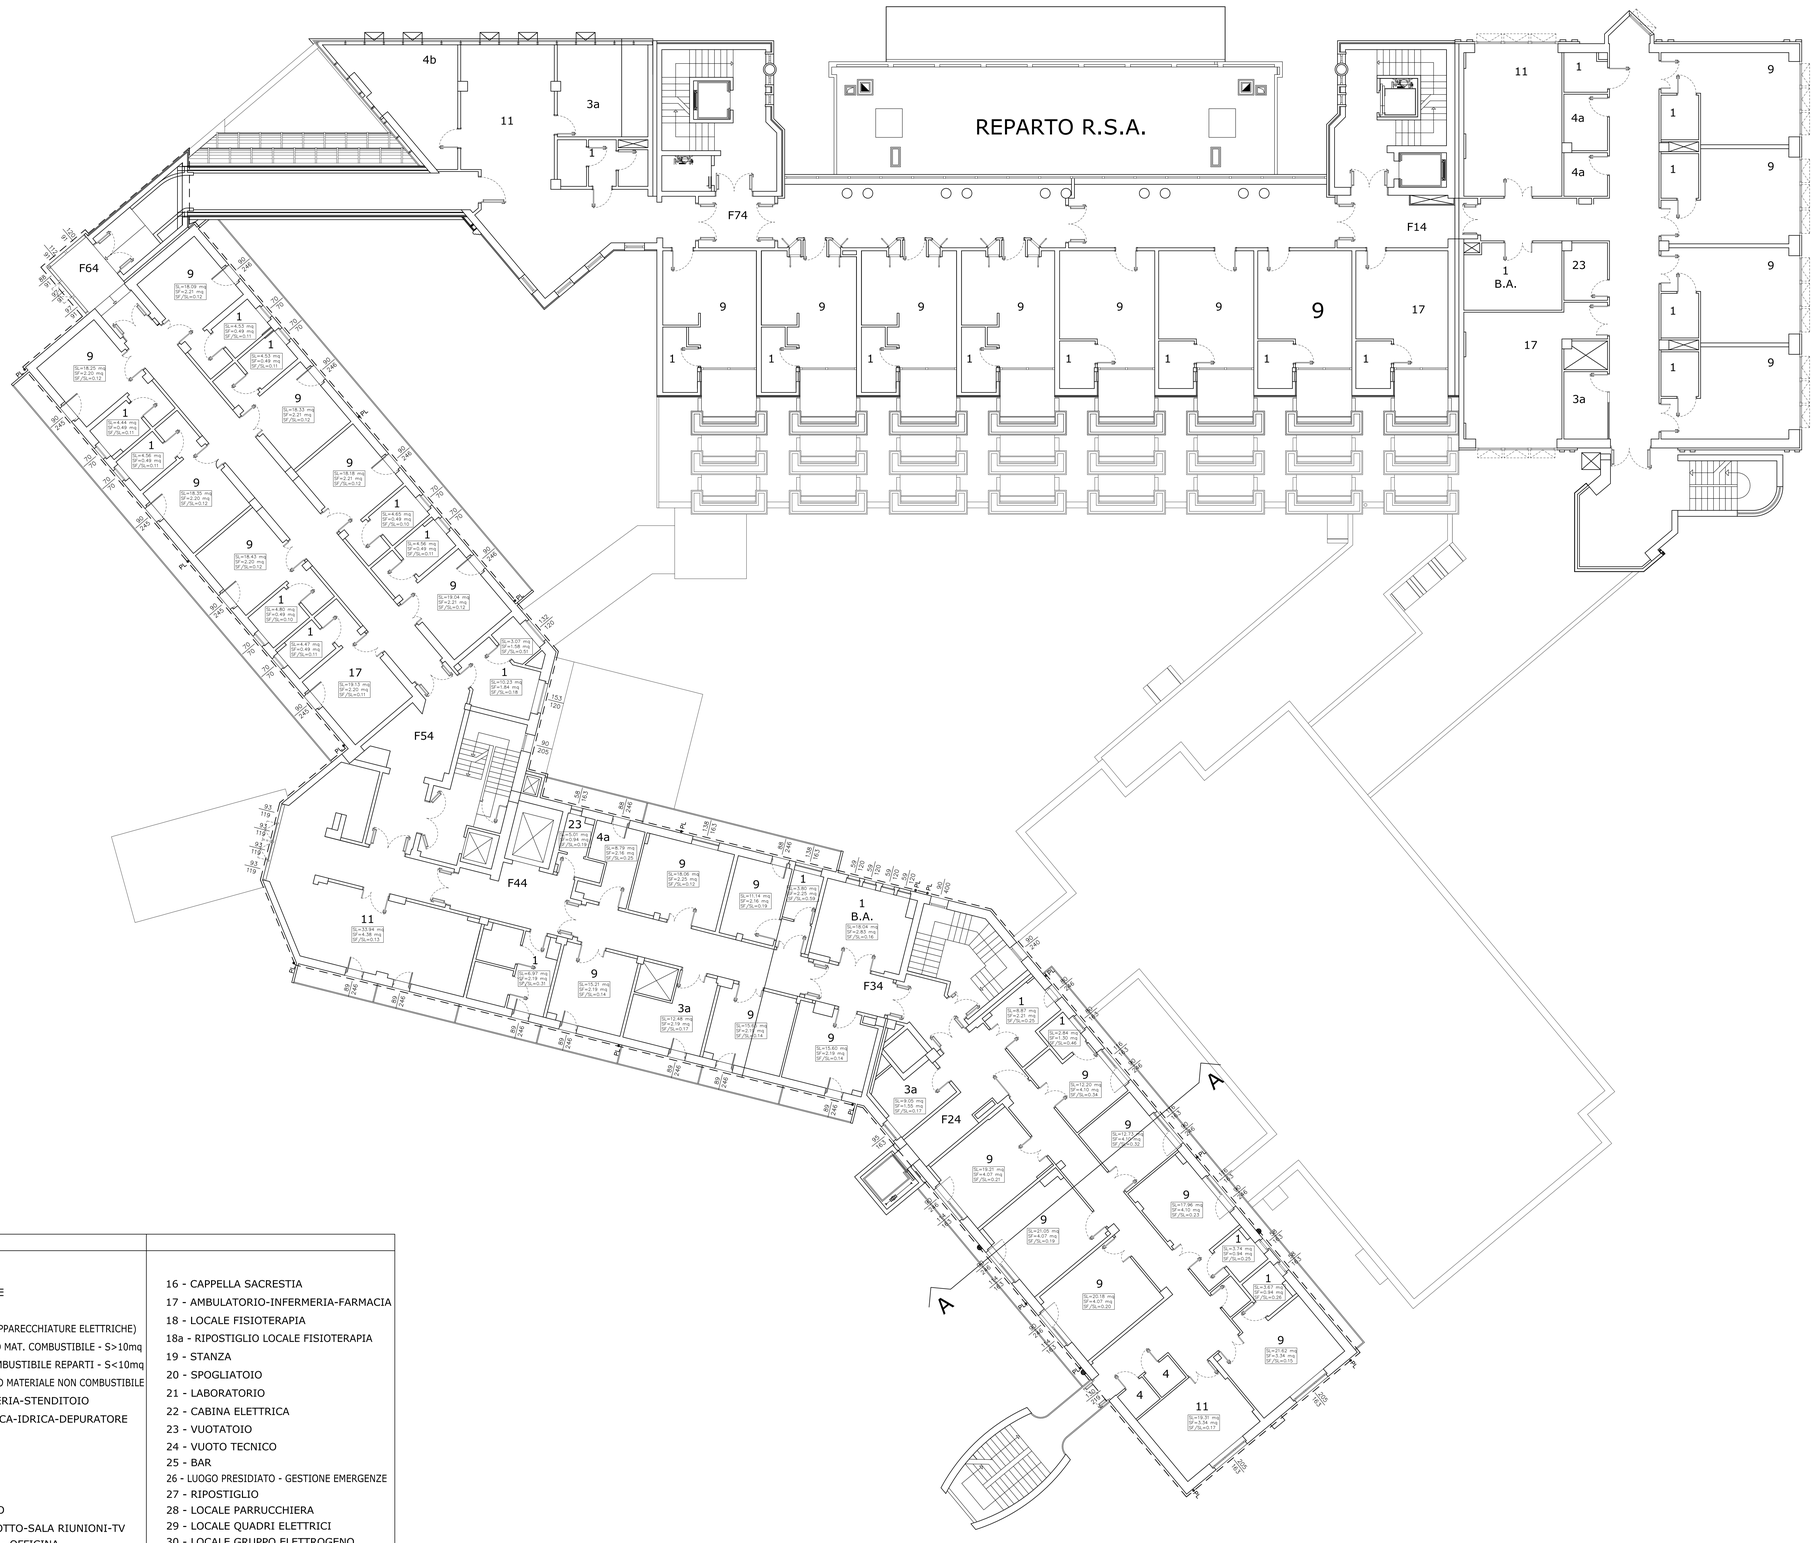
REPARTO R.S.A.
F74
F14
F64
F54
F44
F34
F24
A
A
4b
11
3a
1
11
1
4a
4a
9
1
9
1
9
1
23
1
B.A.
17
3a
9
9
9
9
9
9
9
17
1
1
1