


ZONIZZAZIONE

Elaborato modificato

Planimetria, sc. 1:500

ARCHIUR Srl UDINE

- +++++ Pac. perimetro
- Zona A1, di restauro
- Zona A2, di conservazione tipologica
- Zona A3, di ristrutturazione
- Zona A4, di demolizione e ricostruzione
- Zona A5, di demolizione senza ricostruzione
- Zona S, per servizi ed attrezzature collettive
- Zona V, di verde privato
- ▨ Viabilità esistente
- ▨ Raggruppamento edilizio caratteristico
- ▬ Sagoma limite
- ▬ Filo fisso
- ▬ Portico
- ▬ Androne
- ▬ Facciata di interesse storico-documentale
- ▬ Muro di interesse storico-documentale
- ▬ Portale di interesse storico-documentale
- ▬ Elemento di interesse storico-documentale
- ▬ Percorso ciclabile
- ▬ Percorso pedonale
- ▬ Senso di marcia autoveicolare
- ▬ Superficie commerciale fino a m2 800
- ▬ Altezza pari a esistente
- ▬ Altezza in metri

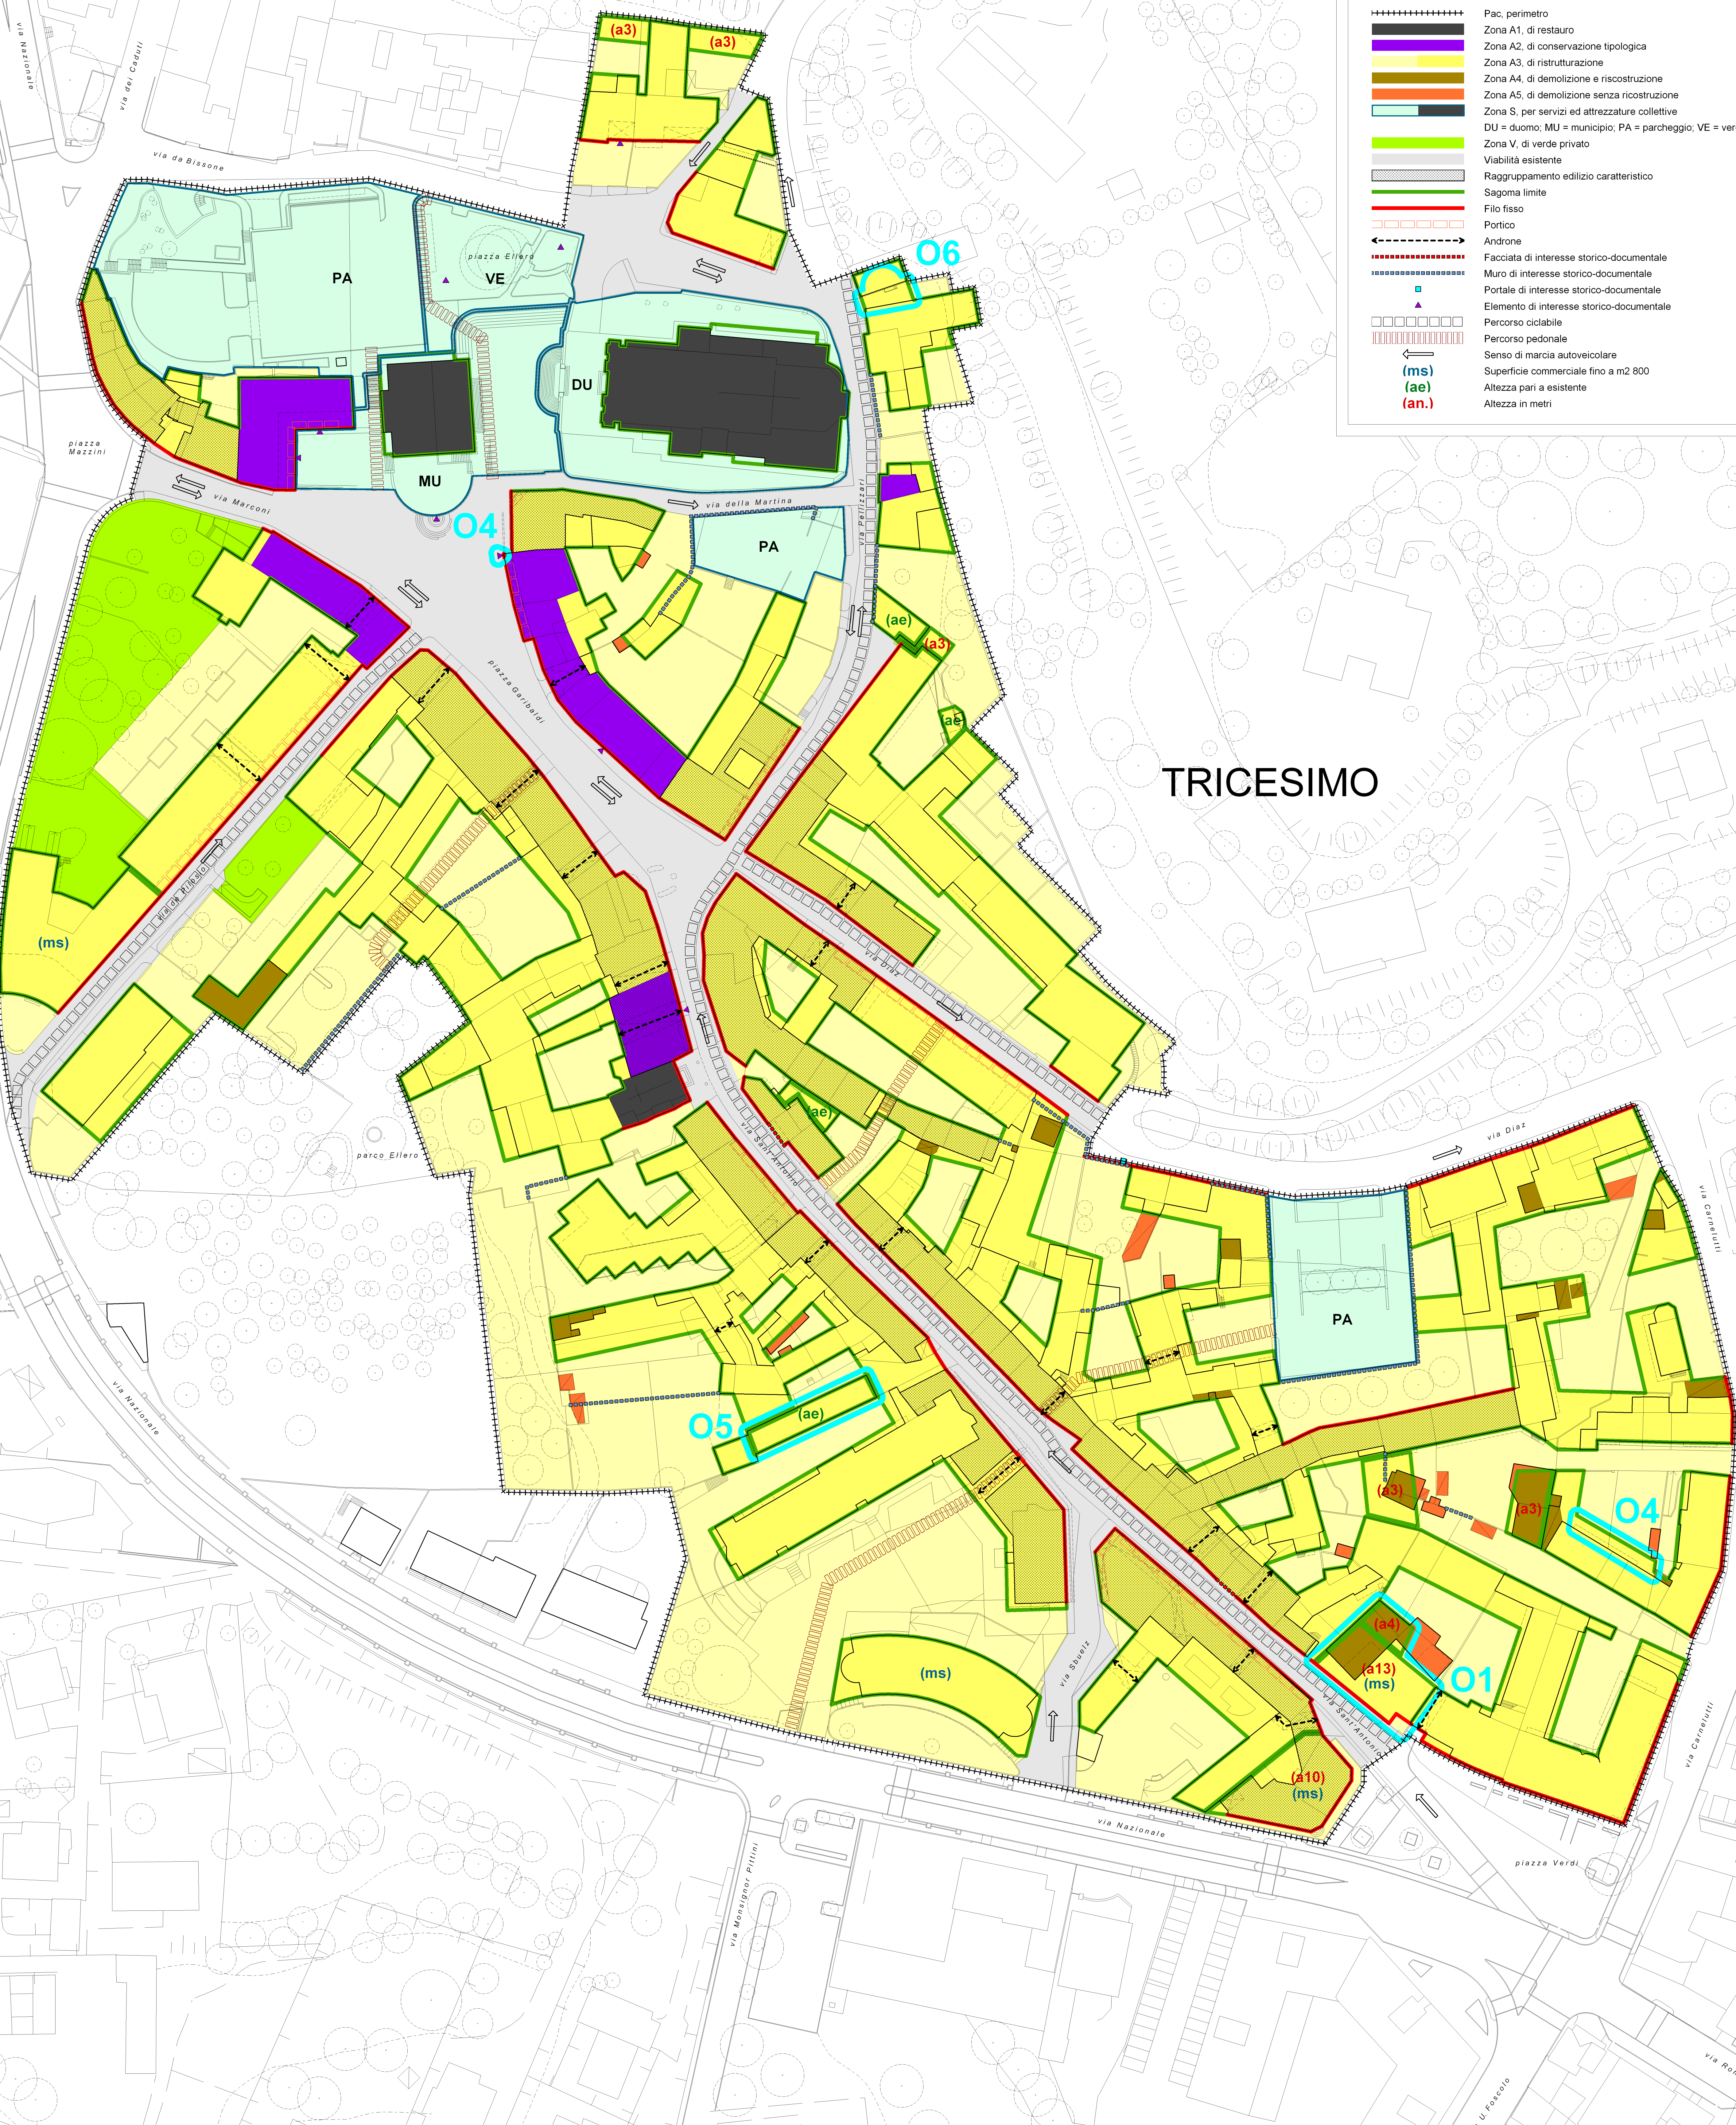

TRICESIMO