


2.1 edifici interferenti in zone omogenee di PRGC

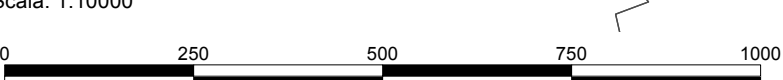





edifici interferenti su AC

non interferenti

interferenti





ZONA OMOGENEA CON EDIFICI INTERFERENTI	
zona	n.ro
A	2
B.A	3
B.A.AMBITI	8
B.A.1	1
B1	4
B2	6
E1.2	1
S1	4
totale	29

N. EDIFICI PER ZONA OMOGENEA	
zona	n.ro
A	5
B.A	2
B.A - B.A.1	1
B1	9
B2	8
BA ambiti	8
BA ambiti - E1.2	1
S1	6
totale	40

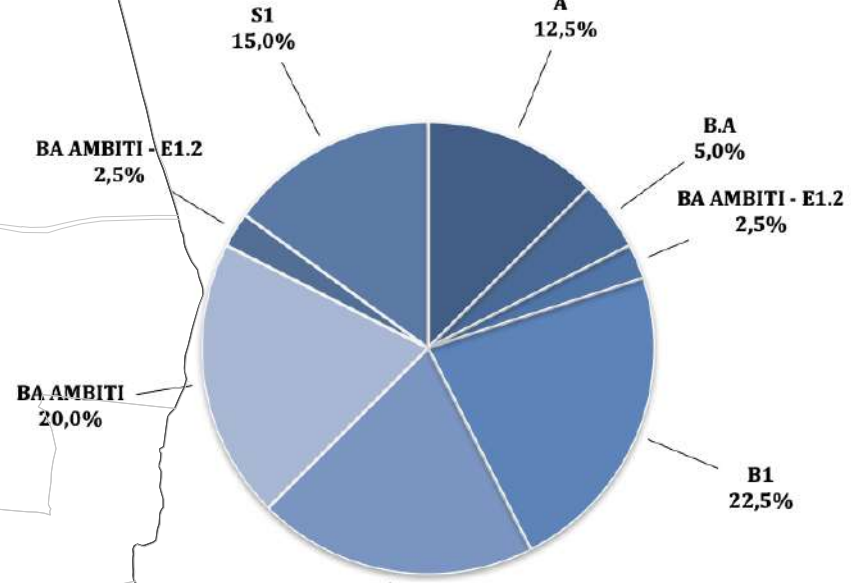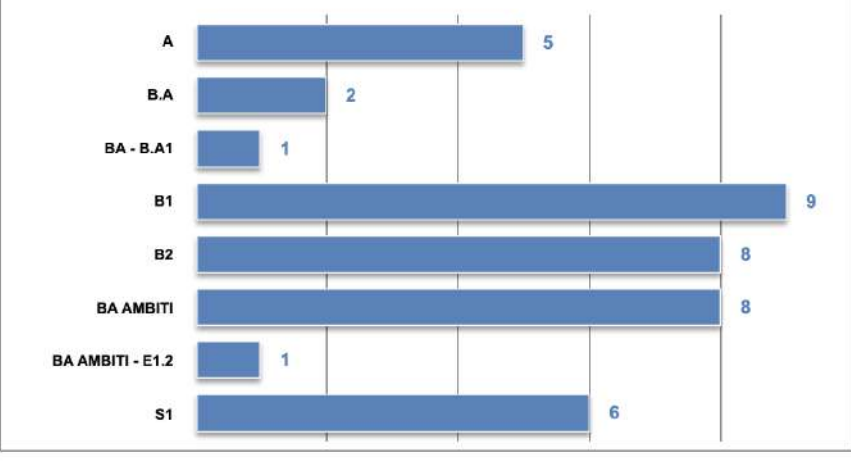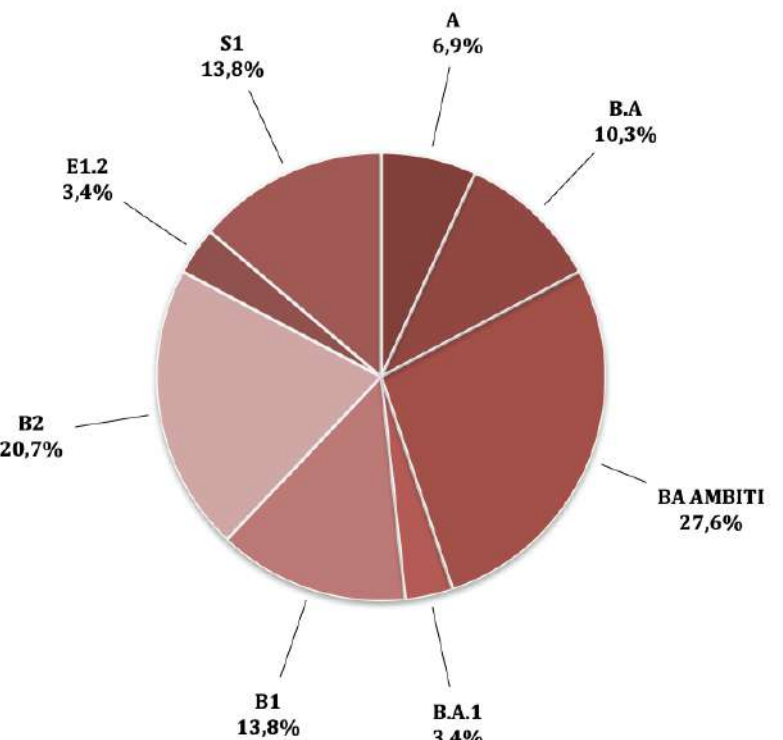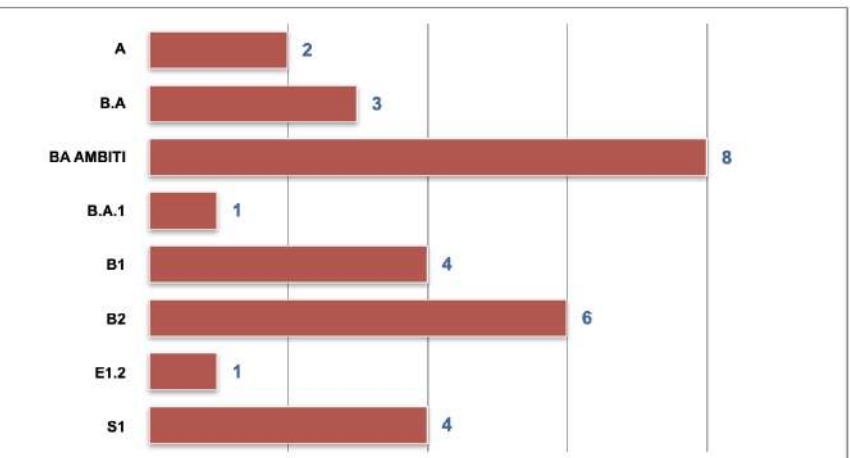

EDIFICI INTERFERENTI SU AC	
zona_omogenea	n.ro
A	4
BA ambiti	8
B2	4
B.A	2
BA ambiti - E1.2	1
B1	1
B.A - B.A.1	1
S1	1
totale	22

EDIFICI INTERFERENTI SU AE	
zona_omogenea	n.ro
A	1
B1	8
B2	4
S1	5
totale	18

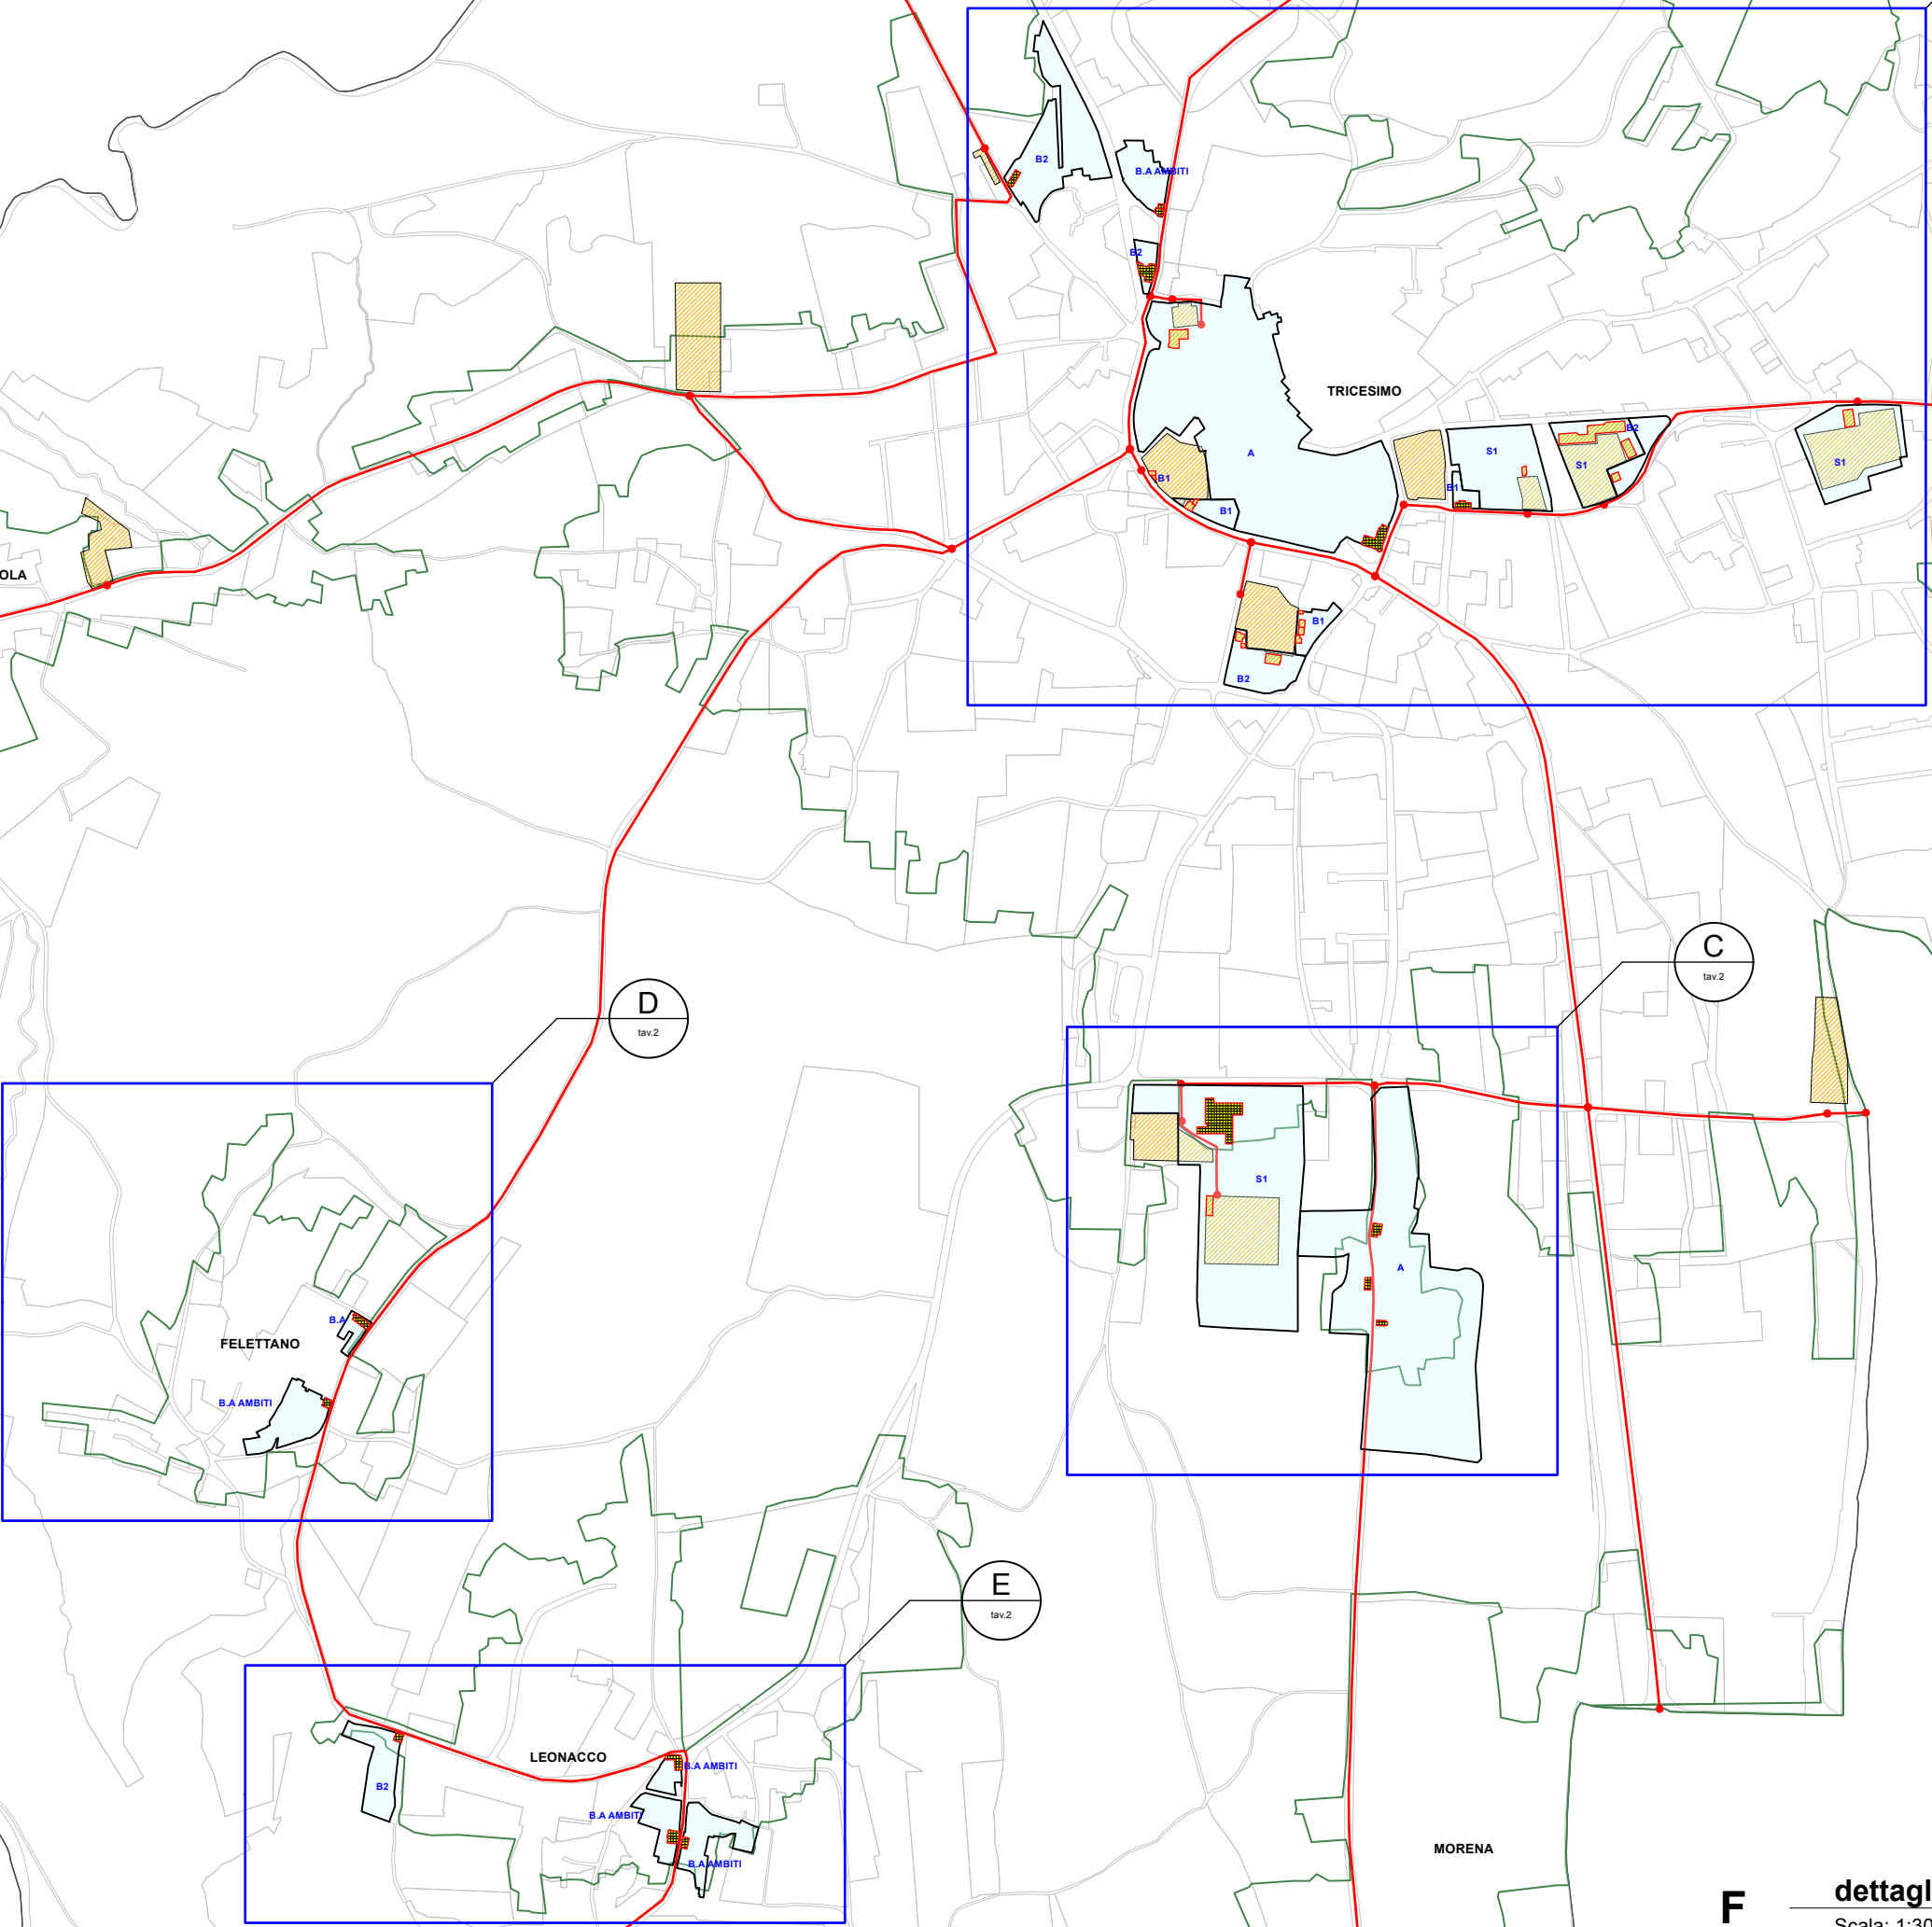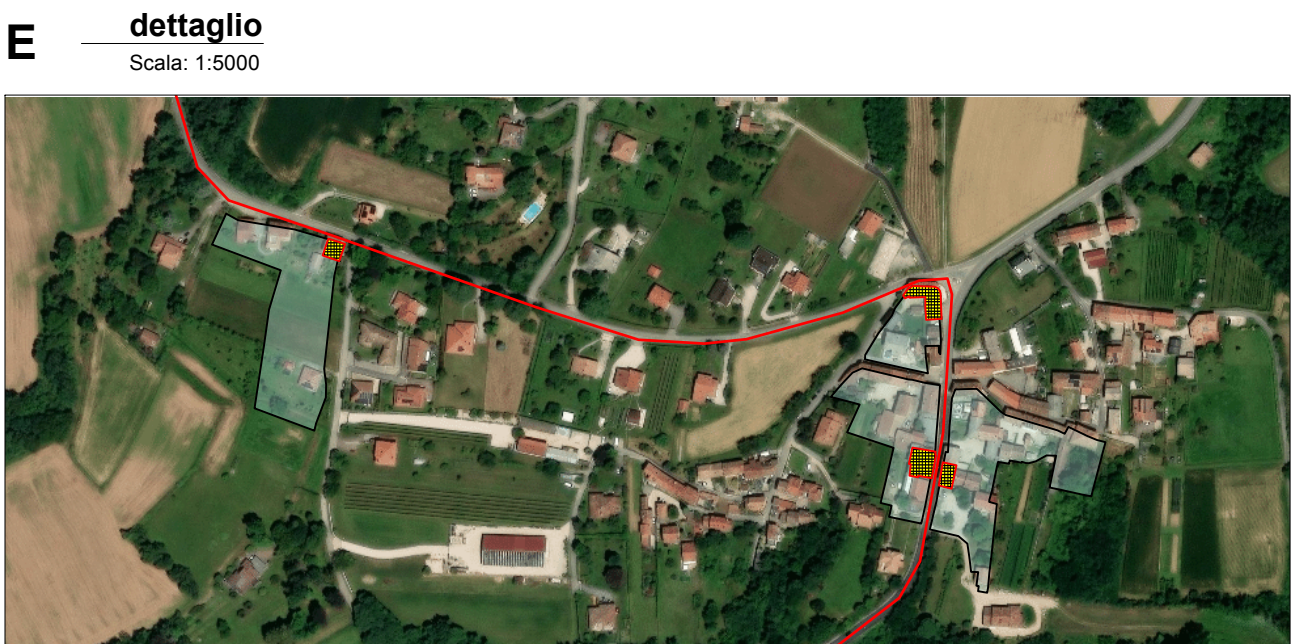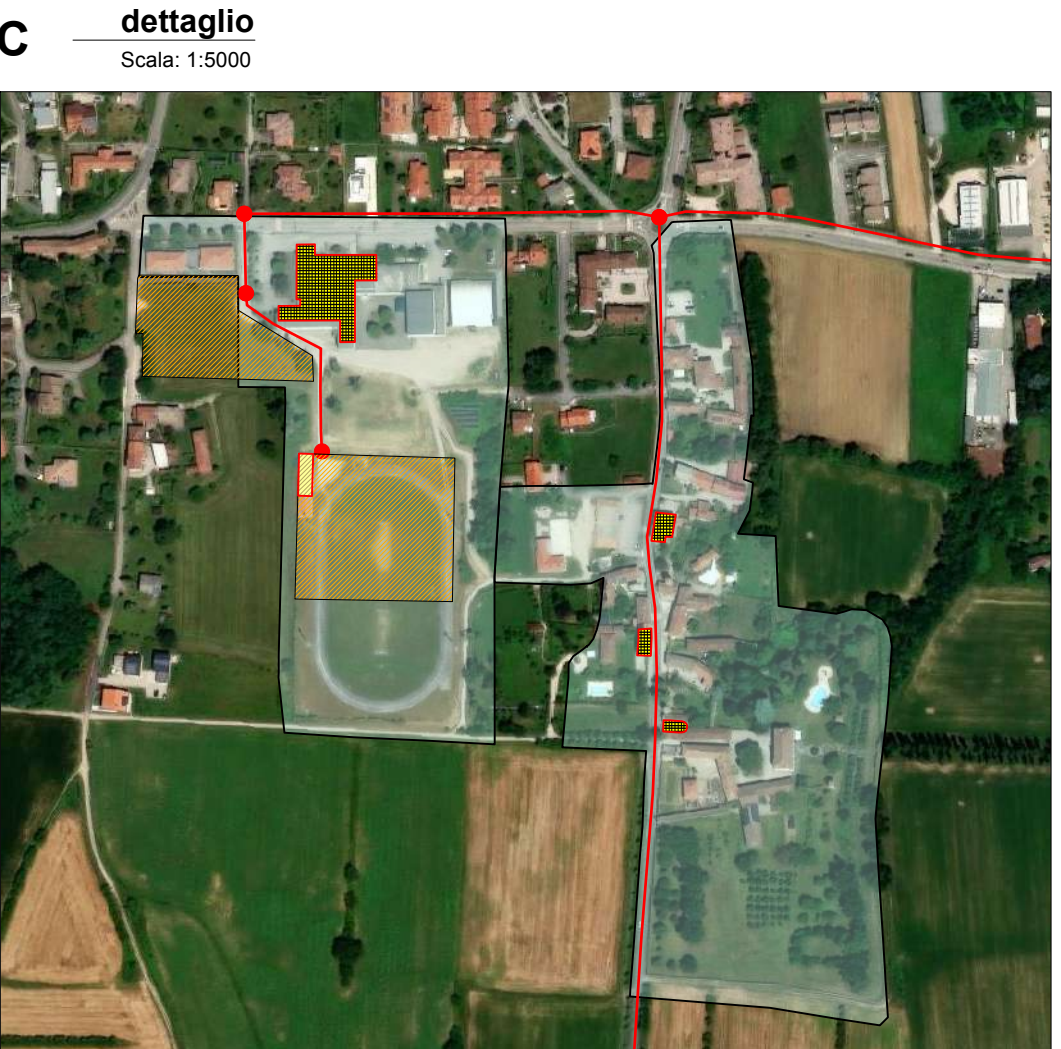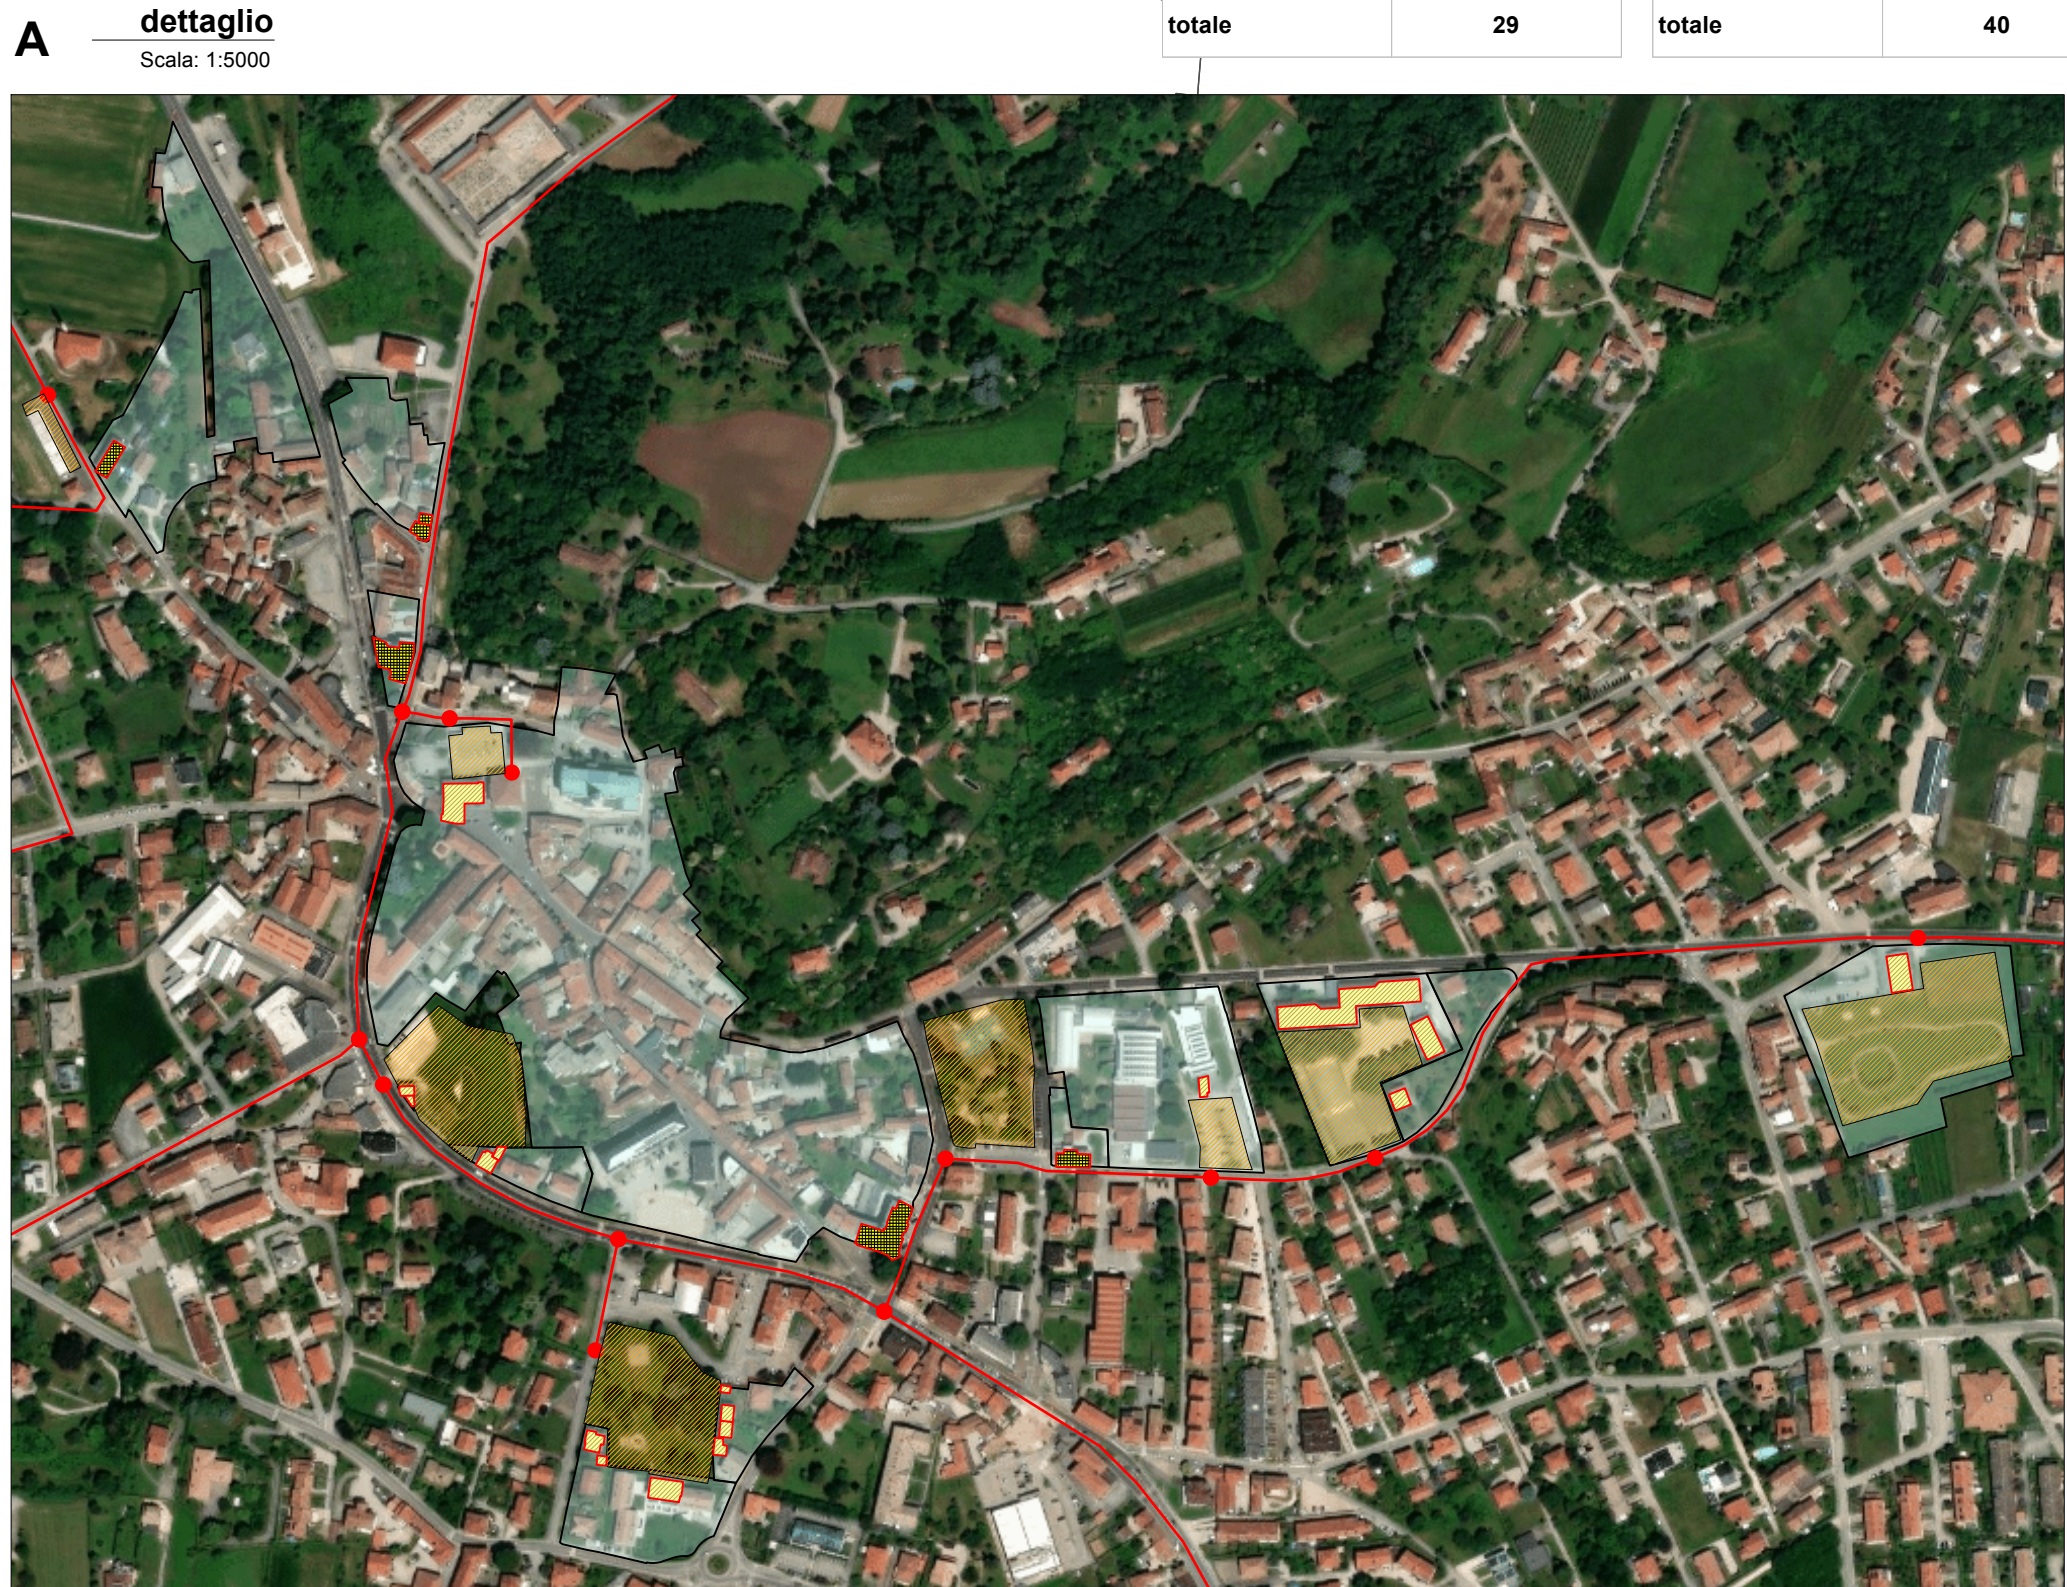

Regione
Friuli Venezia Giulia

Comune
Tricesimo



VARIANTE n.81 AL PRGC

Recepimento dello studio di Microzonazione Sismica (MS) di livello 1 e dell'analisi della Condizione Limite per l'Emergenza (CLE)

EDIFICI INTERFERENTI E ZONE OMOGENEE DI PRGC INTERESSATE

base grafica : zonizzazione di PRGC - servizio world_imagery arcgis

nome file : Tricesimo_NOV_24.vwx	Comittente : Comune di Tricesimo
scala : COME INDICATA	Codice Identificativo Gara (CIG) :
georeferenziazione : EPSG 4708 - RDN2008/UTM zone 33N (N-E)	Codice Unico di Progetto (CUP) :
Responsabile Unico del Progetto :	data progetto : novembre 2024
Gruppo di lavoro : geol. Gianni Menchini arch. Michele Morra	Revisioni : n. data