

Stato di fatto
Opere Eseguite



LIMITE OPERE ESEGUITE



Poliuretano corrugato Ø 75 cavidotto esistente



pozzetti di prese stradale



pozzetti di derivazione



pozzetti acquedotto



pavimentazione in cubetti di porfido
ad archi contrastanti




pavimentazione in lastre di porfido



compluvio centrale in lastre di
porfido



cordone in pietra piacentina

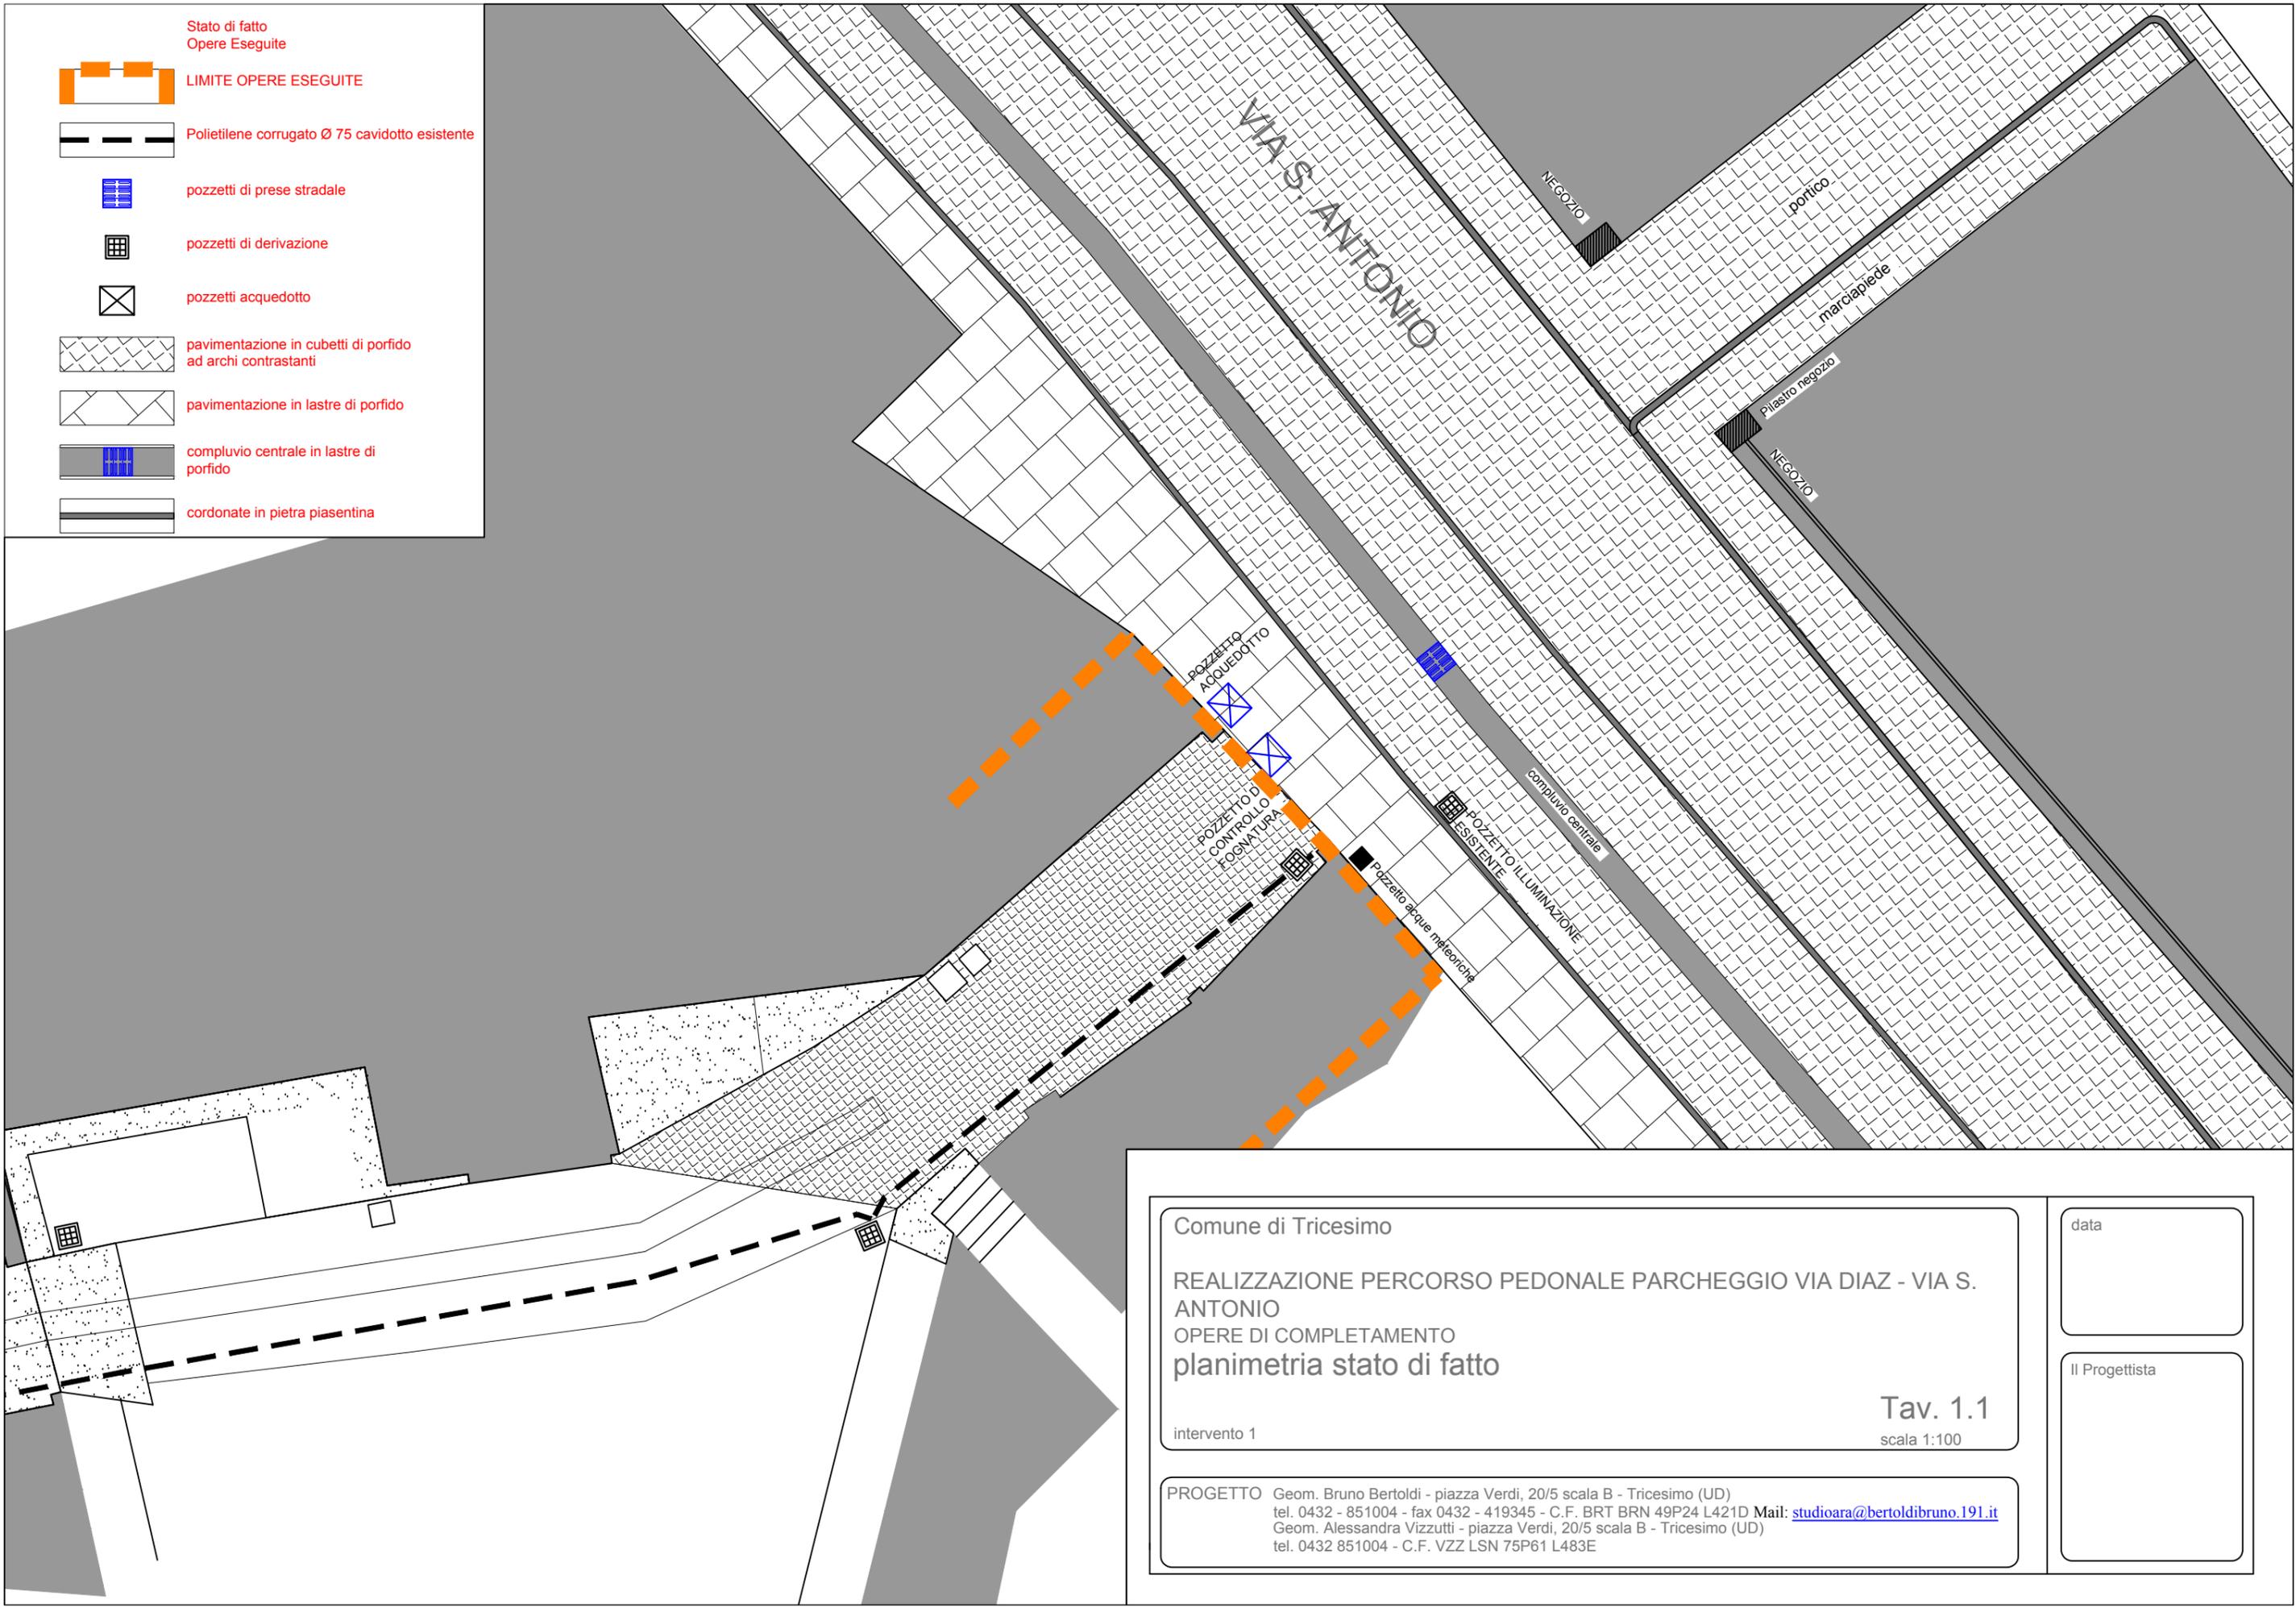

Comune di Tricesimo

REALIZZAZIONE PERCORSO PEDONALE PARCHEGGIO VIA DIAZ - VIA S.
ANTONIO
OPERE DI COMPLETAMENTO
planimetria stato di fatto

intervento 1

Tav. 1.1
scala 1:100

PROGETTO Geom. Bruno Bertoldi - piazza Verdi, 20/5 scala B - Tricesimo (UD)
tel. 0432 - 851004 - fax 0432 - 419345 - C.F. BRT BRN 49P24 L421D Mail: studioara@bertoldibruno.191.it
Geom. Alessandra Vizzutti - piazza Verdi, 20/5 scala B - Tricesimo (UD)
tel. 0432 851004 - C.F. VZZ LSN 75P61 L483E

data

Il Progettista