
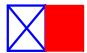


OPERE DI COMPLETAMENTO

Progetto

-  MANUFATTO SERVIZI
-  Tubo corrugato 2Ø75 cavidotto di progetto
-  pozzetti di derivazione
-  Polietilene corrugato Ø 100 passaggio acquedotto
-  Ampliamento pozzetto acquedotto

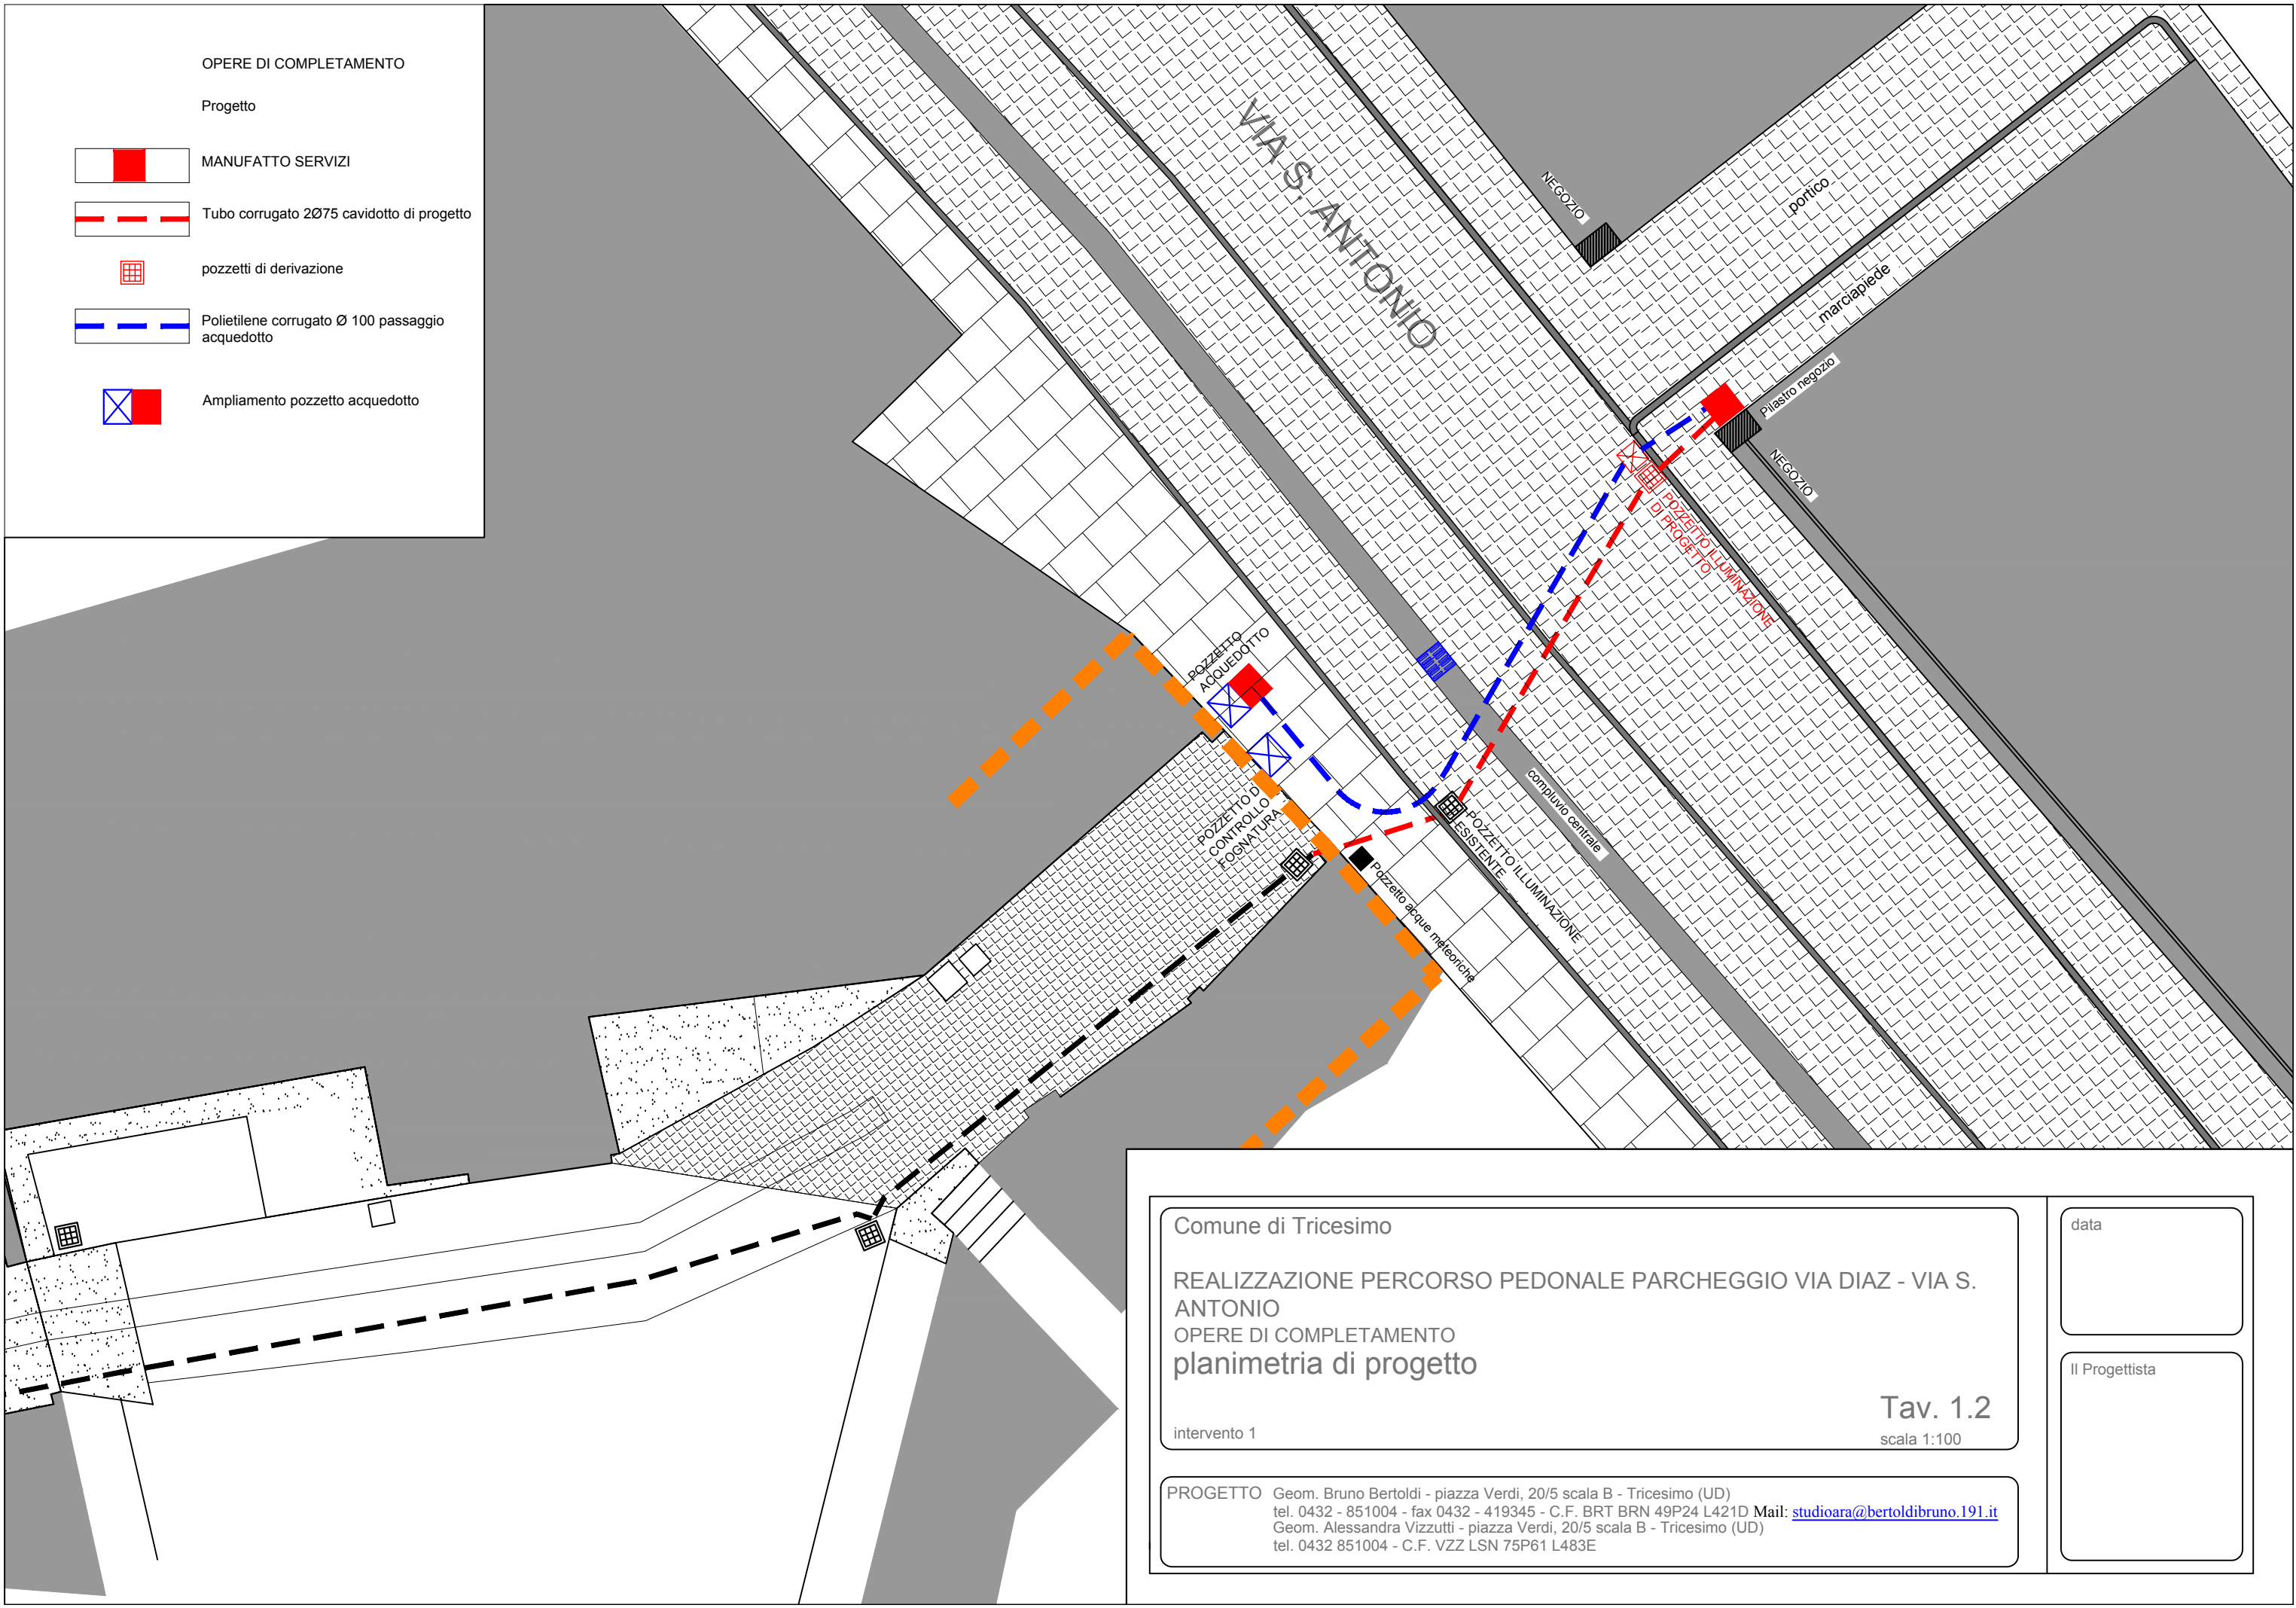

Comune di Tricesimo

REALIZZAZIONE PERCORSO PEDONALE PARCHEGGIO VIA DIAZ - VIA S. ANTONIO

OPERE DI COMPLETAMENTO

planimetria di progetto

intervento 1

Tav. 1.2
scala 1:100

PROGETTO Geom. Bruno Bertoldi - piazza Verdi, 20/5 scala B - Tricesimo (UD)
tel. 0432 - 851004 - fax 0432 - 419345 - C.F. BRT BRN 49P24 L421D Mail: studioara@bertoldibruno.191.it
Geom. Alessandra Vizzutti - piazza Verdi, 20/5 scala B - Tricesimo (UD)
tel. 0432 851004 - C.F. VZZ LSN 75P61 L483E

data

Il Progettista