

Regione Friuli Venezia Giulia  
Comune di Tricesimo

PAC sub. ambito 20.2 - parco Ellero


# P5 Progetto- Sezioni UMI 1 scala 1\_200

Oscar Meneghini architetto


Udine, via T.Deciani 97, tel.340/2398838-0432/508278  
e-mail omeneghini@libero .it

collaborazione  
Anna Tuti architetto


Udine ottobre 2019

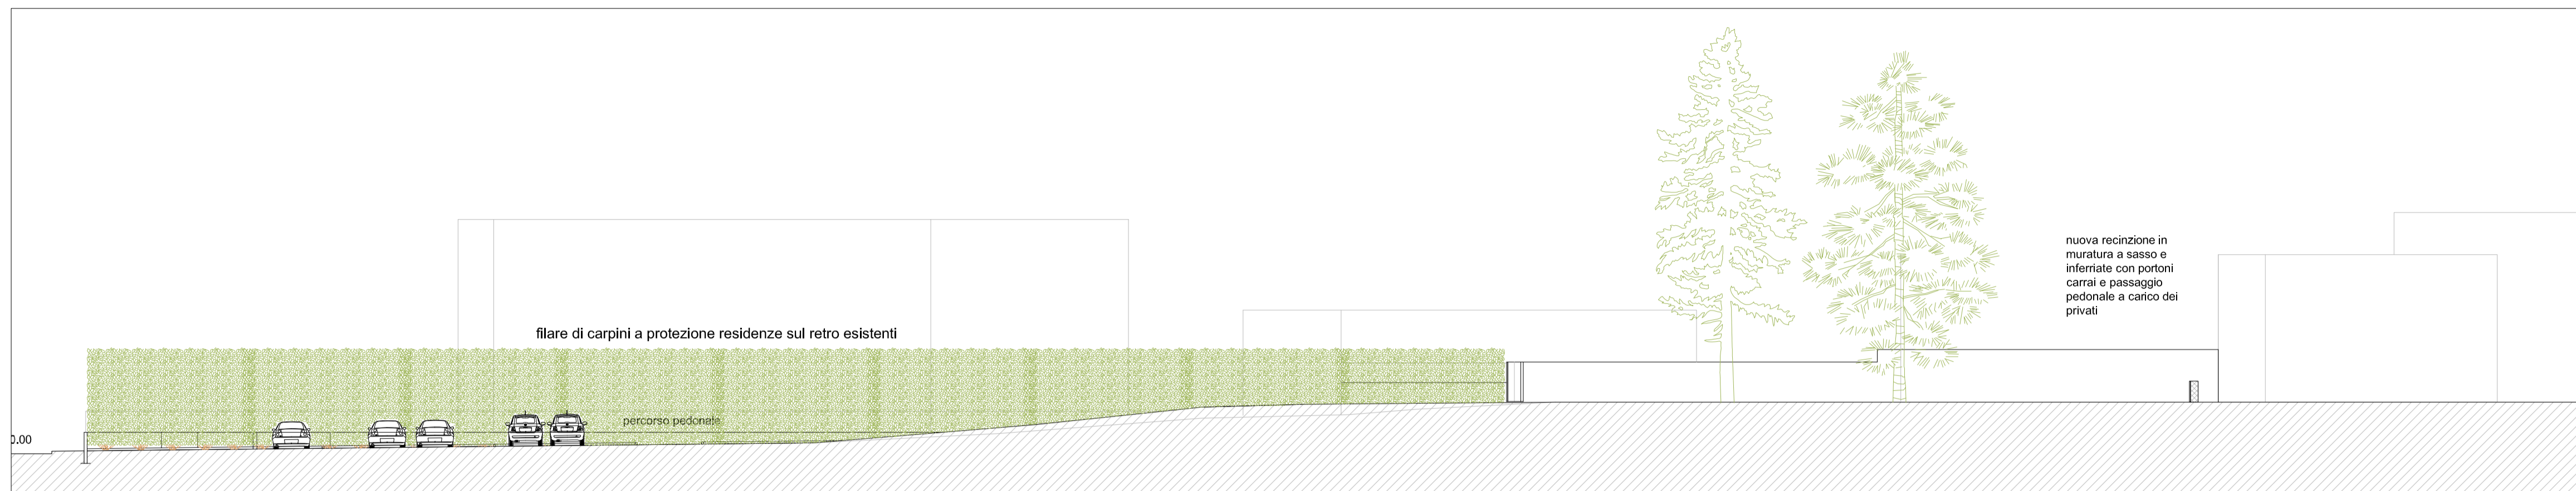

SEZIONE AA

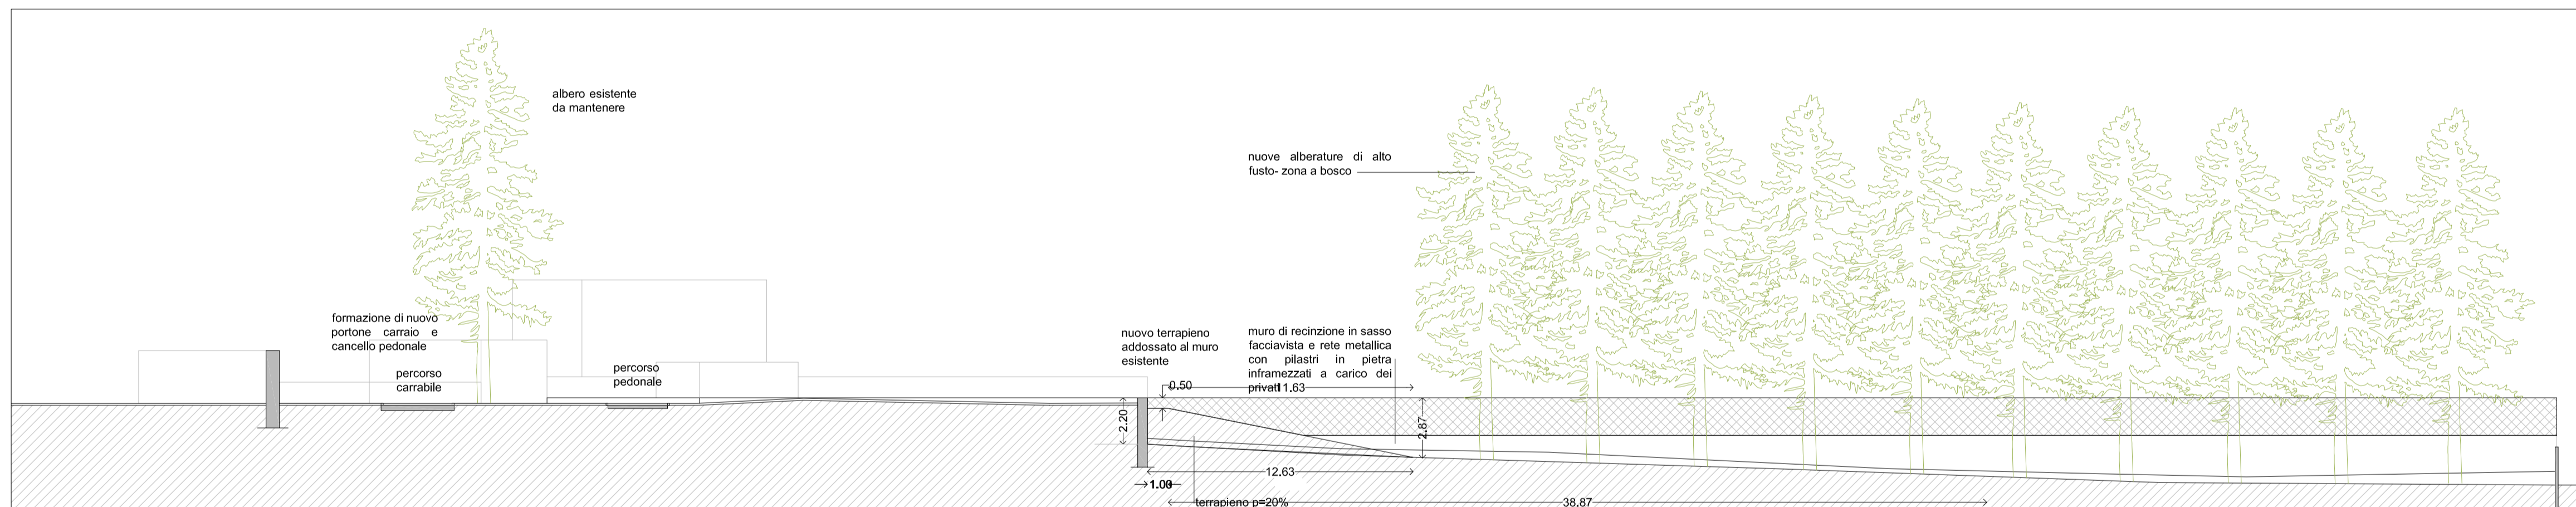

SEZIONE BB

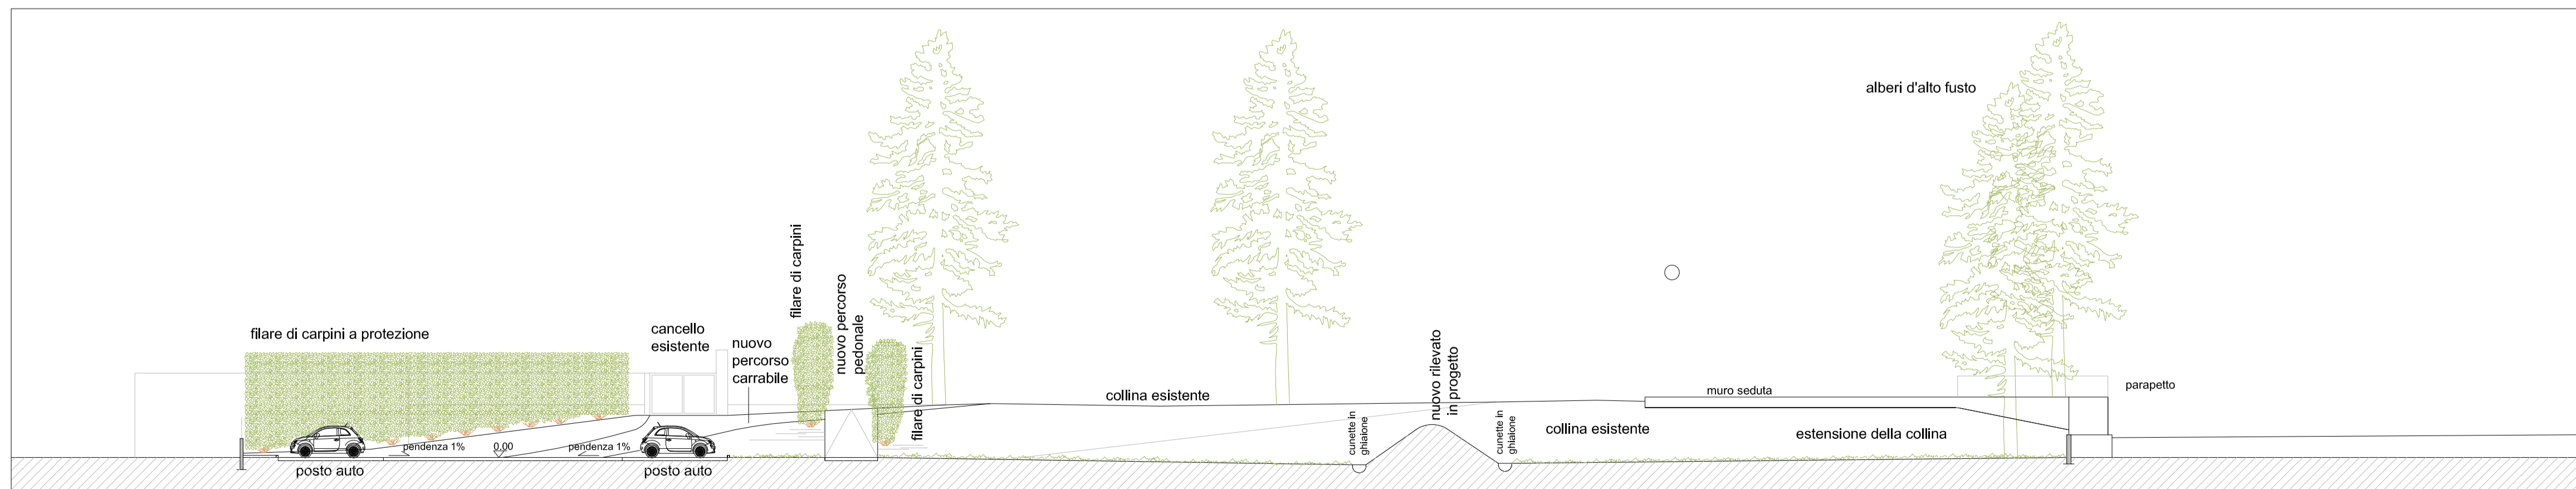

SEZIONE CC

