PIANTA DELLA COPERTURA
Scala 1/500

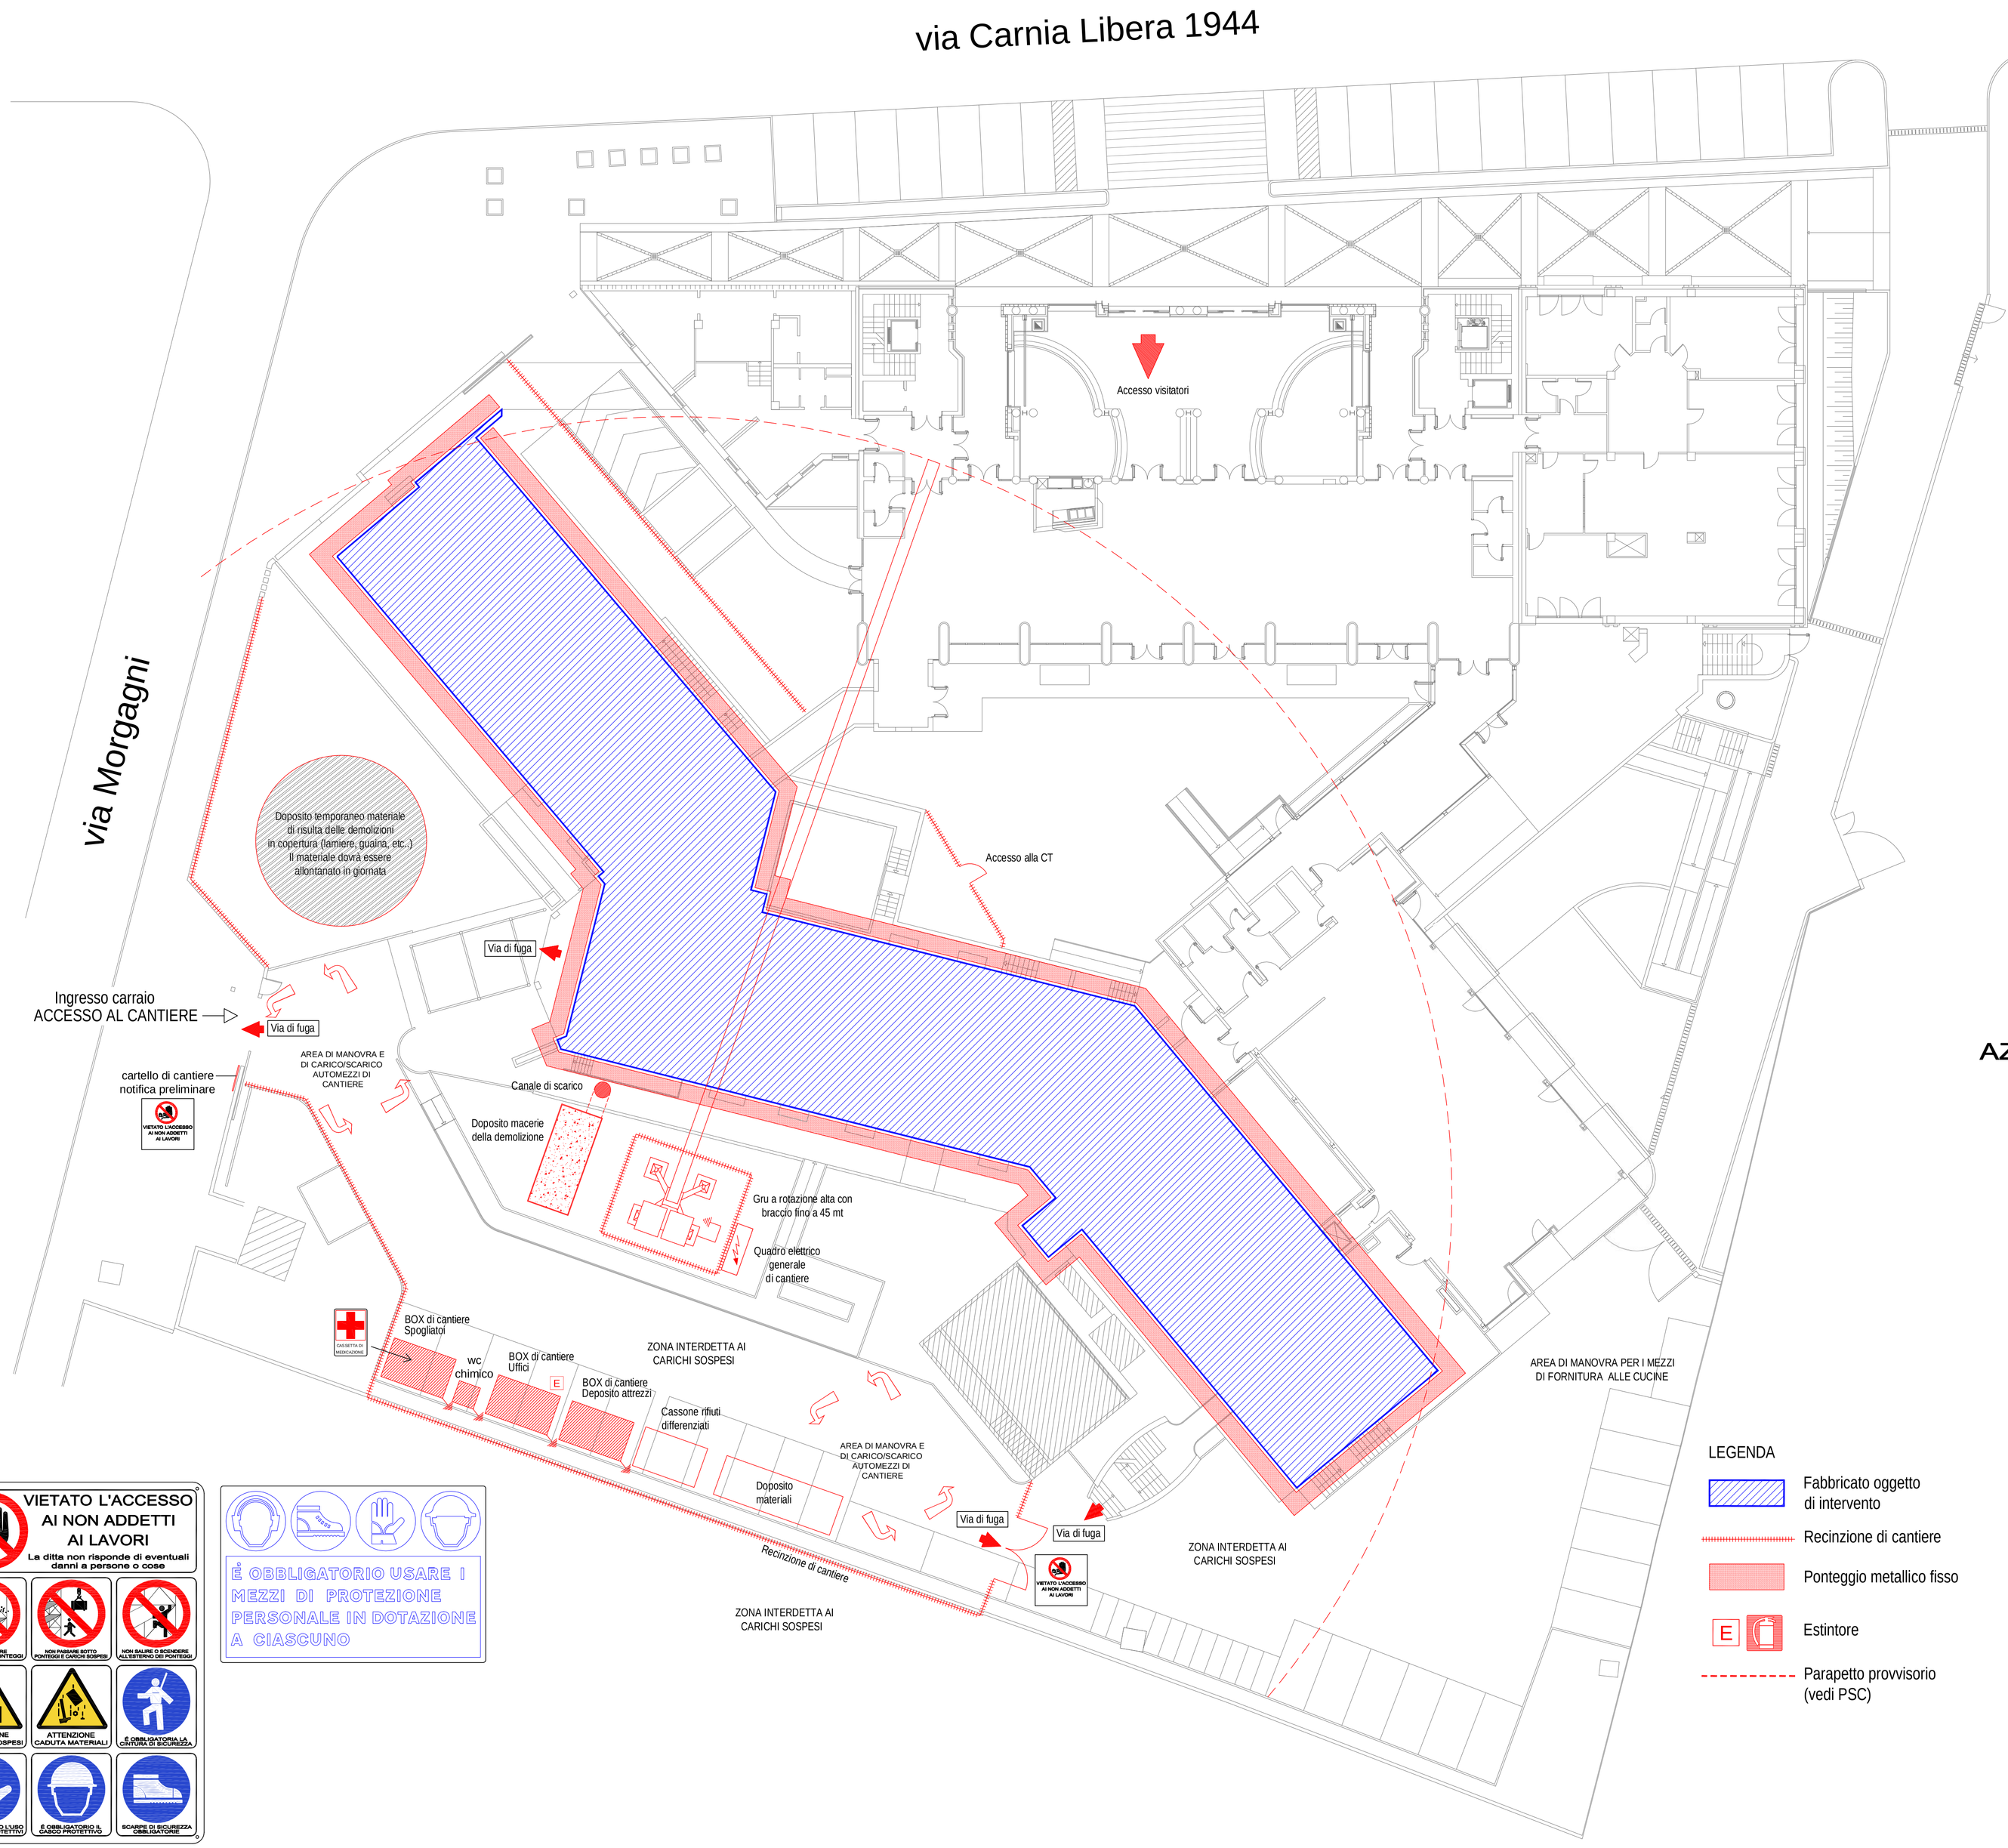

LEGENDA

- Fabbricato oggetto di intervento
- Recinzione di cantiere
- Ponteggio metallico fisso
- E Estintore
- Parapetto provvisorio (vedi PSC)

COMUNE DI TOLMEZZO
PROVINCIA DI UDINE

AZIENDA PUBBLICA DI SERVIZI ALLA PERSONA "SAN LUIGI SCROSOPPI"

POR FESR 2014-2020

EFFICIENTAMENTO ENERGETICO PRESSO LA SEDE DELL' A.S.P. DELLA CARNIA "SAN LUIGI SCROSOPPI"

ViTre studio S.r.l. Società di Ingegneria
Via San Vincenzo, 21 - 36016 Thiene (VI) - ITALY - Tel. 0445-382749 Fax 0445-365817
Cod. Fisc. e P.I. 03486370248 - N° REA VI-327582 - Cap Soc. € 50.000 i.v.
Sede I° U.L.: Marco di Rovereto (TN) - Via II Novembre, 91 - Tel. 0464/542492 - rovereto@vitrestudio.com
Sede II° U.L.: Vicenza (VI), Via SS. Apostoli n°8 Tel 0444/1824604 - vicenza@vitrestudio.com
E-mail: gare@vitrestudio.com - www.vitrestudio.com

PLANIMETRIA GENERALE DI CANTIERE	ELABORATO: EG07
	DATA : Dicembre 2017
CUP: D35I16000120004 - CIG: 744007501F	SCALA : 1:200