


PIANTA COPERTURA
SCALA 1:100

LEGENDA	INTERVENTI
PULVAILI ESISTENTI	

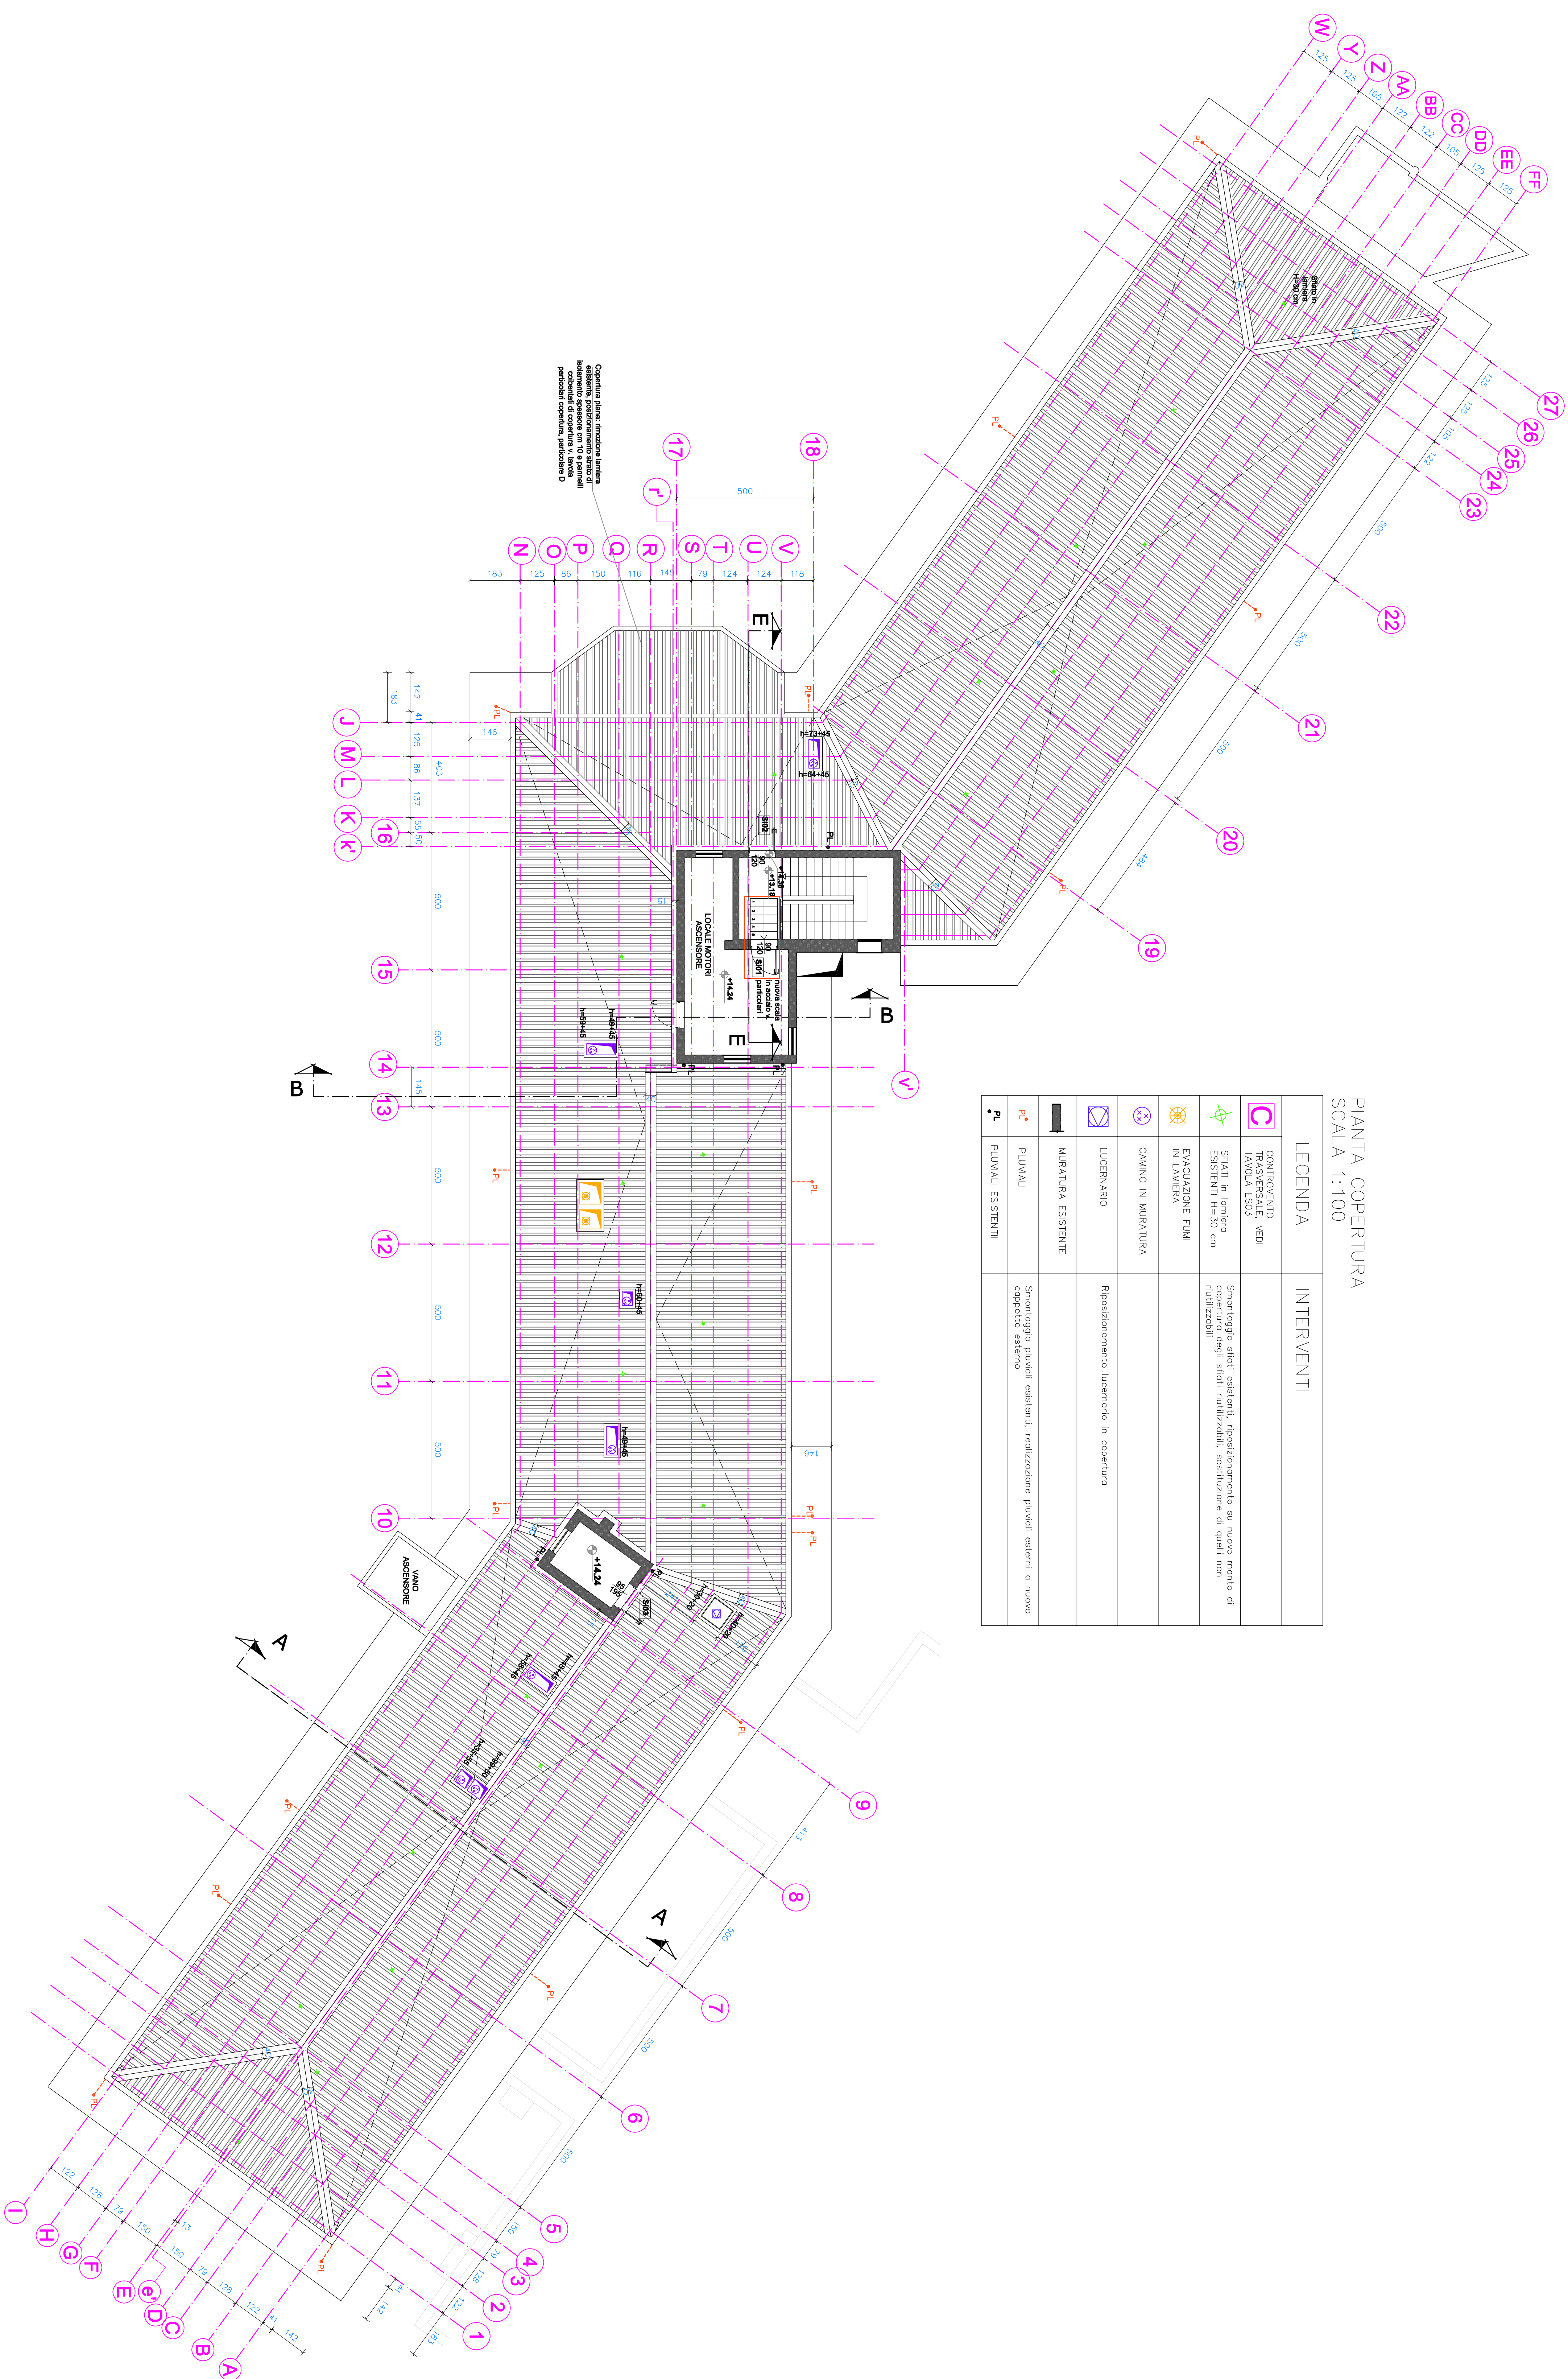


COMUNE DI TOLMEZZO
PROVINCIA DI UDINE

**AZIENDA PUBBLICA DI SERVIZI ALLA PERSONA
DELLA CARNIA "SAN LUIGI SCROSOPPI"**

LAVORI POR FESR 2014-2020.
INTERVENTO DI EFFICIENTAMENTO
ENERGETICO PRESSO LA SEDE DELL' A.S.P.
DELLA CARNIA "SAN LUIGI SCROSOPPI"
PROGETTO DEFINITIVO ESECUTIVO
CUP: 035H6000120004 - CIG: 744007501F


Stato di Progetto
PIANTA COPERTURA
RIFACIMENTO TETTO

DATA: Dicembre 2017
Scala 1:100